



STATO DI FATTO

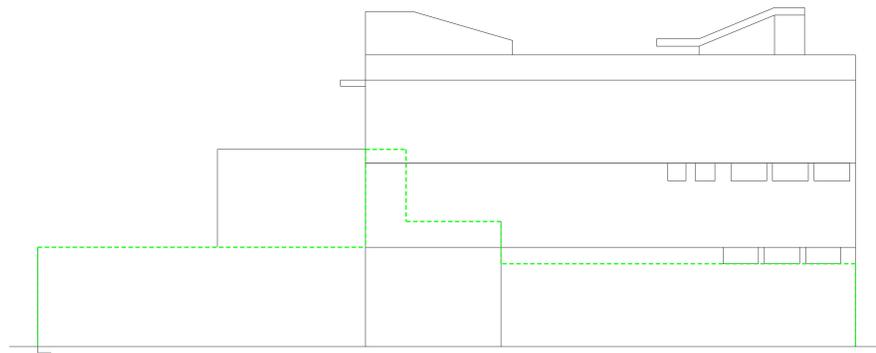


SCALA 1:100

STATO DI FATTO

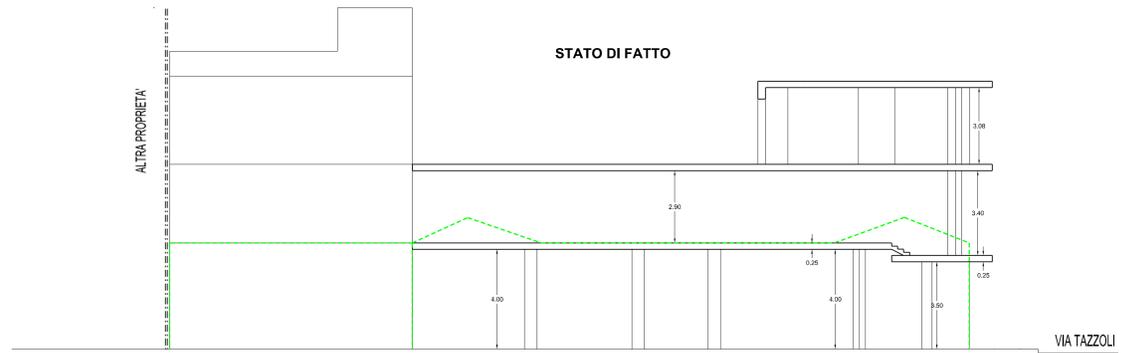

SCALA 1:100

STATO DI PROGETTO

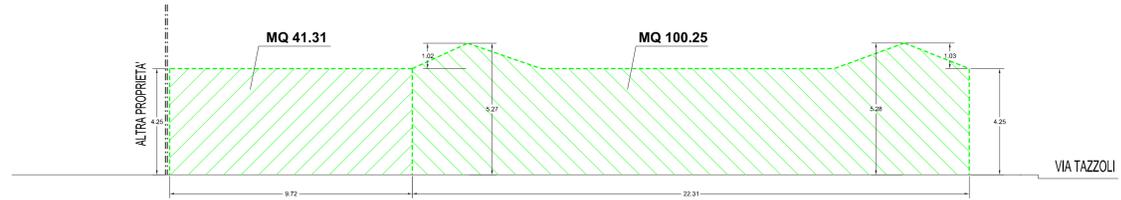


SCALA 1:100

PROSPETTO N°1 INTONACI MQ 131.43

SCALA 1:100


PROSPETTO N°2 INTONACI MQ 142.49

STATO DI FATTO

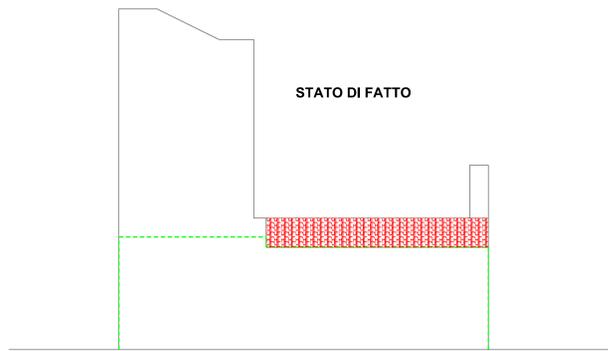


SCALA 1:100

STATO DI FATTO

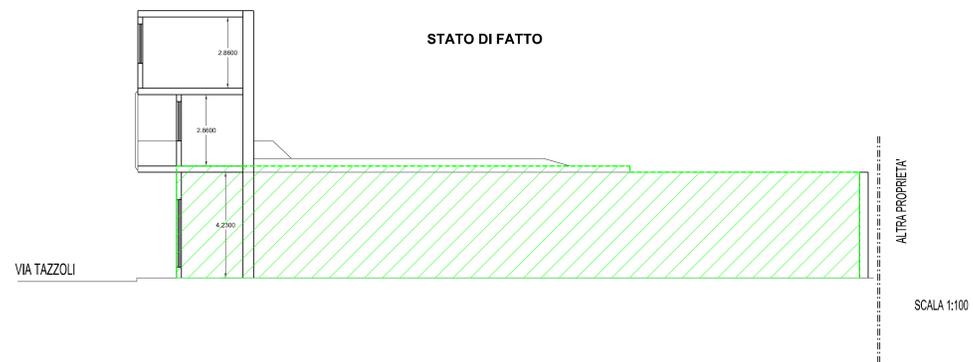

SCALA 1:100

STATO DI PROGETTO

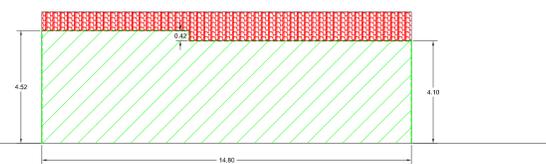

SCALA 1:100

PROSPETTO N°3 INTONACI MQ 63.16

STATO DI PROGETTO



SCALA 1:100

PROSPETTO N°4 INTONACI MQ 120.2824



COMUNE DI SELARGIUS

Città Metropolitana di Cagliari

PROGETTO DEFINITIVO/ESECUTIVO

PROGETTO
LAVORI DI DEMOLIZIONE EX CINEMA ASTRA
E REALIZZAZIONE PARCHEGGI

ELABORATO	PROSPETTI INTONACI	TAVOLA	19	SCALA	1:100
				DATA	APRILE 2011

PROGETTAZIONE	DOTT. ING. MAURIZIO CONTU	COLLABORATORE	DOTT. ING. LUCIA LACONI GEOMETRA STEFANO PIRAS	ELABORAZIONE GRAFICA	LEONARDO INGEGNERIA E CONSULENZA SRL VIA LAMARMERA N. 91 - 09124 CAGLIARI
---------------	---------------------------	---------------	---------------------------------------------------	----------------------	---------------------------------------------------------------------------------

ELENCO	Dot. Ing. Pierluigi Cono	IL RESPONSABILE DEL PROCCEDIMENTO	Dot. Ing. Adalberto PIRH
--------	--------------------------	-----------------------------------	--------------------------