




PROSPETTO SUD

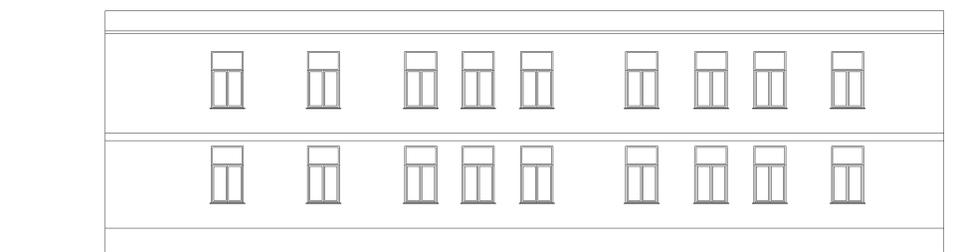


PROSPETTO EST

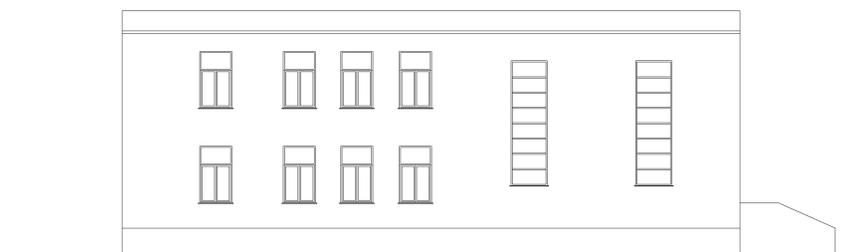


PROSPETTO OVEST

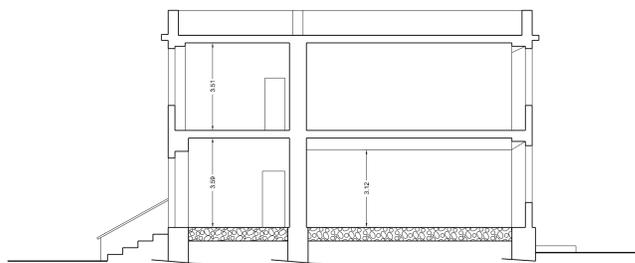


SEZIONE A-A'

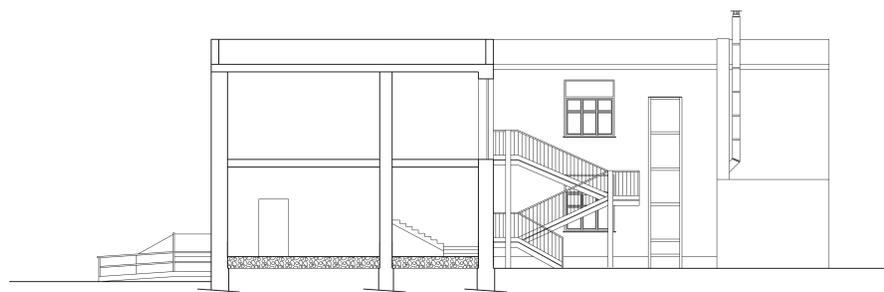


SEZIONE B-B'

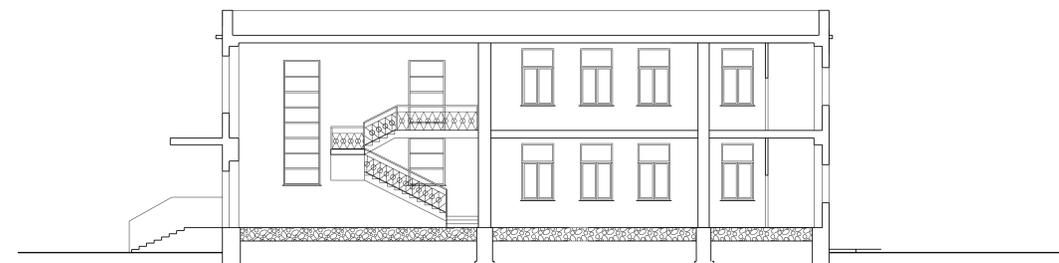

SEZIONE C-C'

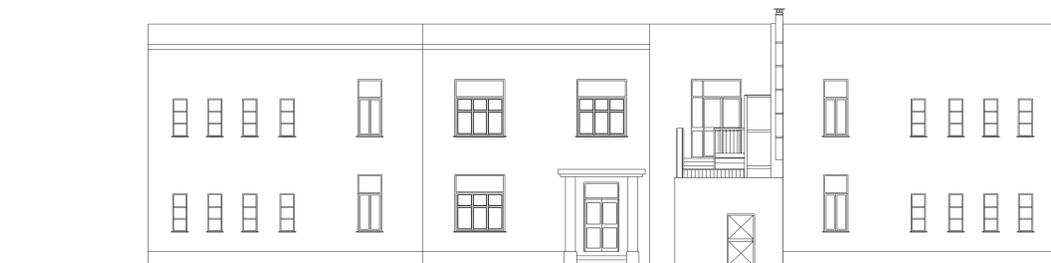

PROSPETTO NORD

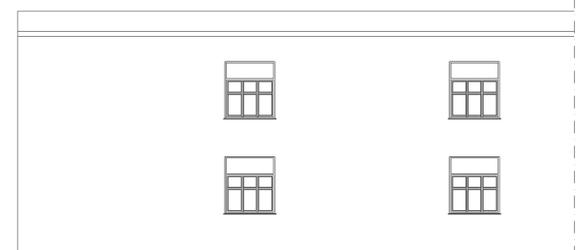

PROSPETTO OVEST CORTILE

  
**COMUNE DI SELARGIUS**

Città Metropolitana di Cagliari

**Lavori di adeguamento alle norme di sicurezza della scuola elementare di via Roma**



Progetto definitivo-esecutivo  
 Febbraio 2017

Scala 1:100 Tav. 3

Oggetto:  
 Stato di Fatto  
 Prospetti e Sezioni

Progettazione: Arch. Maurizio Masala  
 Collaboratori:

Il Dirigente Area 6 - Lavori Pubblici  
 Ing. A. Pibiri  
 Il responsabile del procedimento  
 Ing. Nicola Concas