



PLANIMETRIA GENERALE - ANTE OPERAM - 1:200

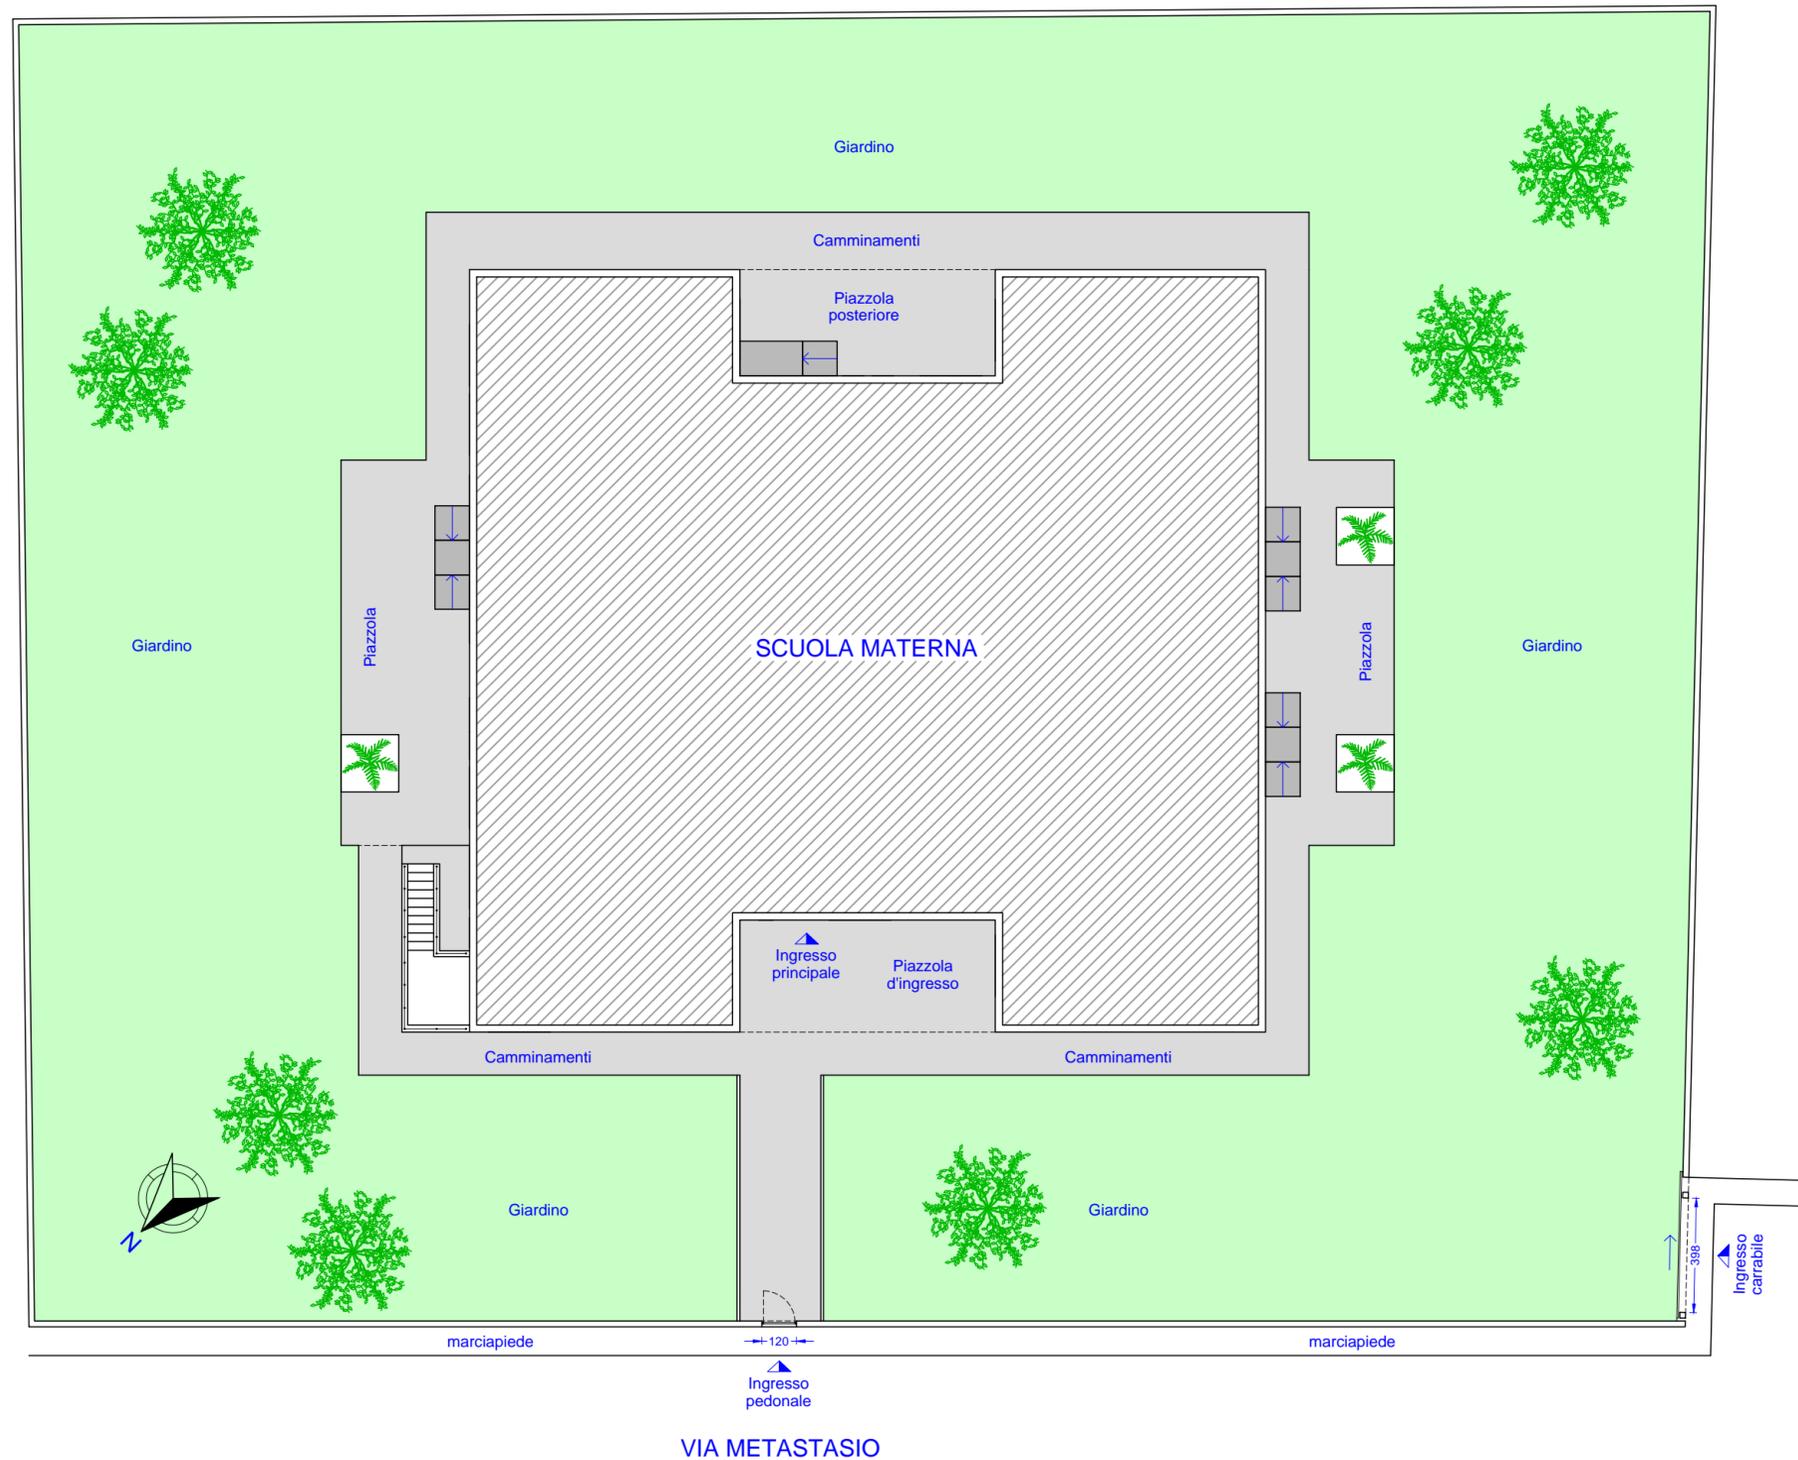

STUDIO DI INGEGNERIA ING. ALBERTO LEDDA


Via Peretti 2/A - 09047 Selargius (CA) - Tel. 070/540661 - email: alberto.ledda@tiscali.it - PEC: alberto.ledda@ingpec.eu

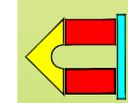

COMUNE DI SELARGIUS Provincia di Cagliari

OGGETTO: **LAVORI DI ADEGUAMENTO ALLE NORME DI SICUREZZA DELLA SCUOLA MATERNA VIA METASTASIO - SELARGIUS - SU PLANU PROGETTO DEFINITIVO - ESECUTIVO**

ELABORATI: **PLANIMETRIA GENERALE - 1:200 ANTE OPERAM**

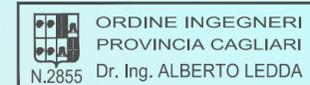PROGETTISTA: **Ing. Alberto Ledda**


PRATICA N°: **99**
FILE DWG: **Tavola A1.dwg**
DATA: **Ottobre 2016**

TAVOLA:
A1
VERSIONE: **01**