



# PLANIMETRIA GENERALE - POST OPERAM - 1:200

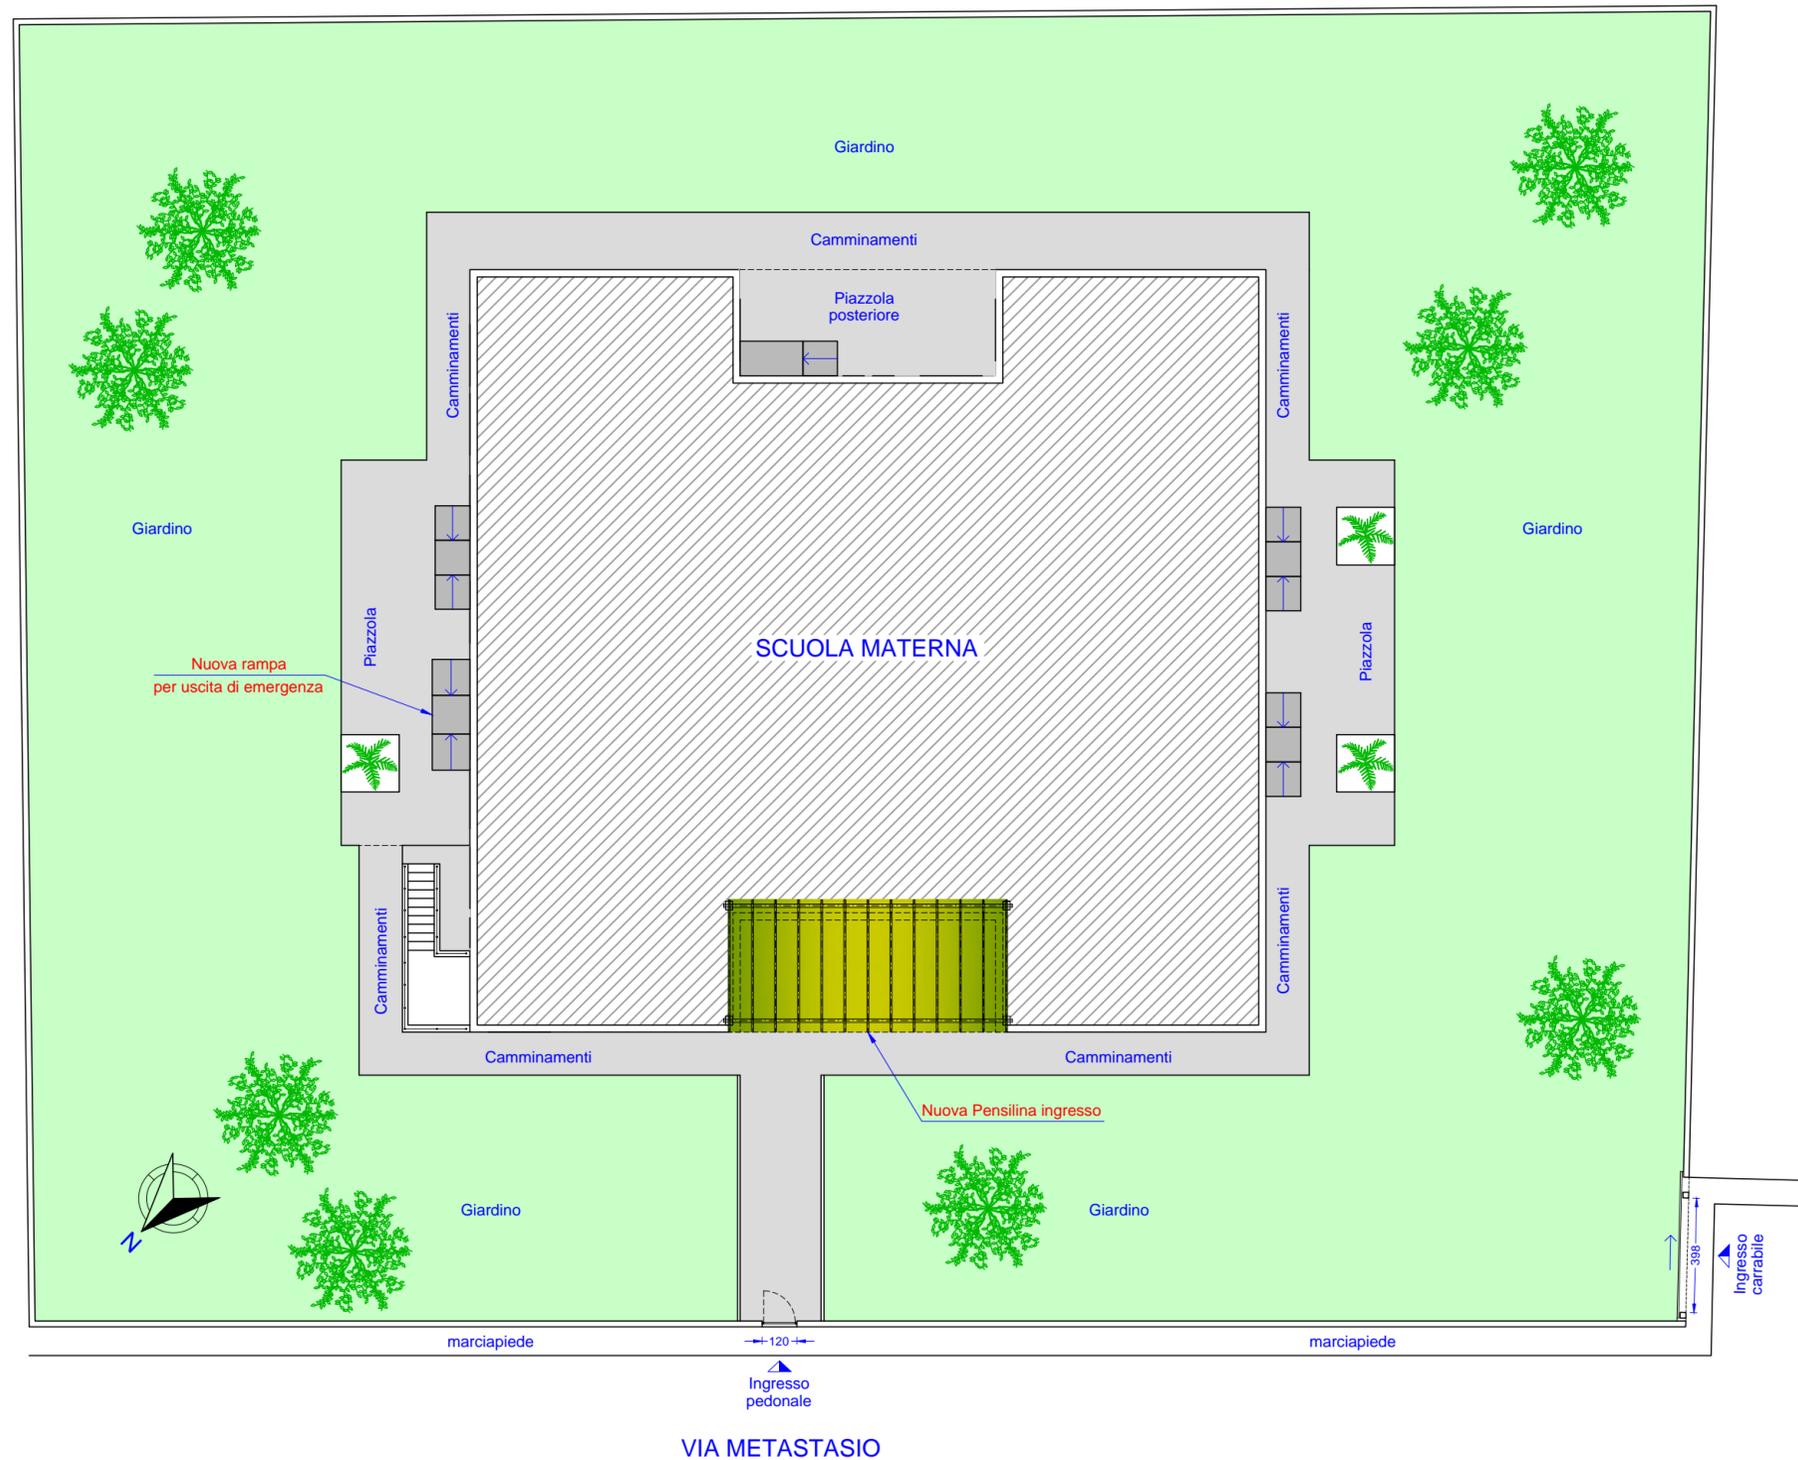

**STUDIO DI INGEGNERIA ING. ALBERTO LEDDA**

Via Peretti 2/A - 09047 Selargius (CA) - Tel. 070/540661 - email: alberto.ledda@tiscali.it - PEC: alberto.ledda@ingpec.eu

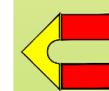

# COMUNE DI SELARGIUS

Provincia di Cagliari

OGGETTO: **LAVORI DI ADEGUAMENTO ALLE NORME DI SICUREZZA DELLA SCUOLA MATERNA VIA METASTASIO - SELARGIUS - SU PLANU PROGETTO DEFINITIVO - ESECUTIVO**

ELABORATI: **PLANIMETRIA GENERALE - 1:200 POST OPERAM**

PROGETTISTA: **Ing. Alberto Ledda**



PRATICA N°: **99**

FILE DWG: **Tavola B1.dwg**

DATA: **Ottobre 2016**

TAVOLA:

# B1

VERSIONE: **01**