



+

+

SEZIONE A-A (1:100)
POST OPERAM

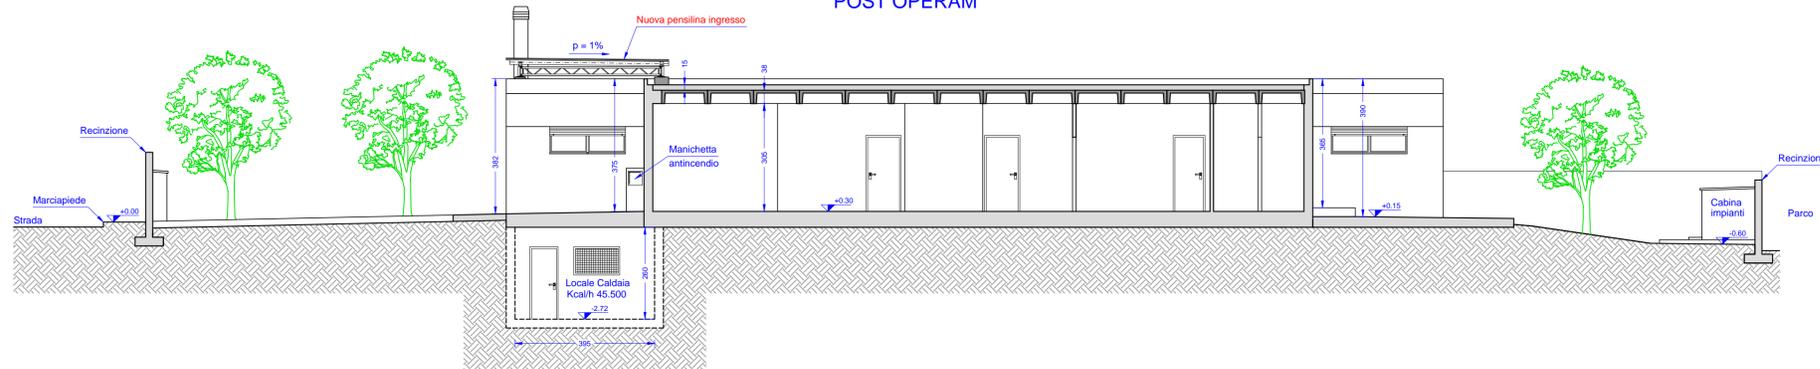

SEZIONE B-B (1:100)
POST OPERAM

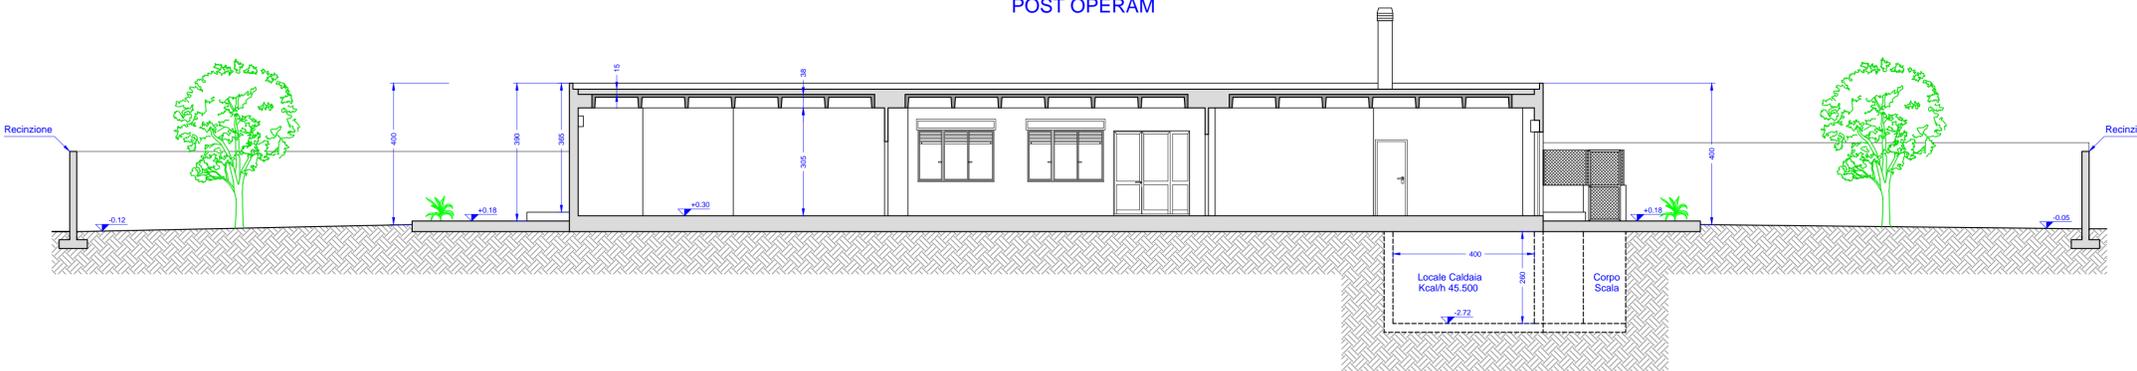

STUDIO DI INGEGNERIA ING. ALBERTO LEDDA


Via Peretti 2/A - 09047 Selargius (CA) - Tel. 070/540661 - email: alberto.ledda@tiscali.it - PEC: alberto.ledda@ingpec.eu

COMUNE DI SELARGIUS
Provincia di Cagliari

OGGETTO: LAVORI DI ADEGUAMENTO ALLE NORME DI SICUREZZA DELLA SCUOLA MATERNA VIA METASTASIO - SELARGIUS - SU PLANU
PROGETTO DEFINITIVO - ESECUTIVO

ELABORATI: PROSPETTI E SEZIONI - 1:100
POST OPERAM

PROGETTISTA: Ing. Alberto Ledda

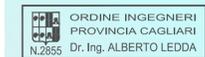

PRATICA N°: 99

FILE DWG: Tavola B3.dwg

DATA: Ottobre 2016

TAVOLA:

B3

VERSIONE: 01