

**COMUNE DI SELARGIUS**  
Provincia di Cagliari

Piazza Cellarium 1 - 09047 Selargius

**AREA 6**  
**PROGETTAZIONE E APPALTI**  
**OPERE PUBBLICHE**



**PROGETTO ESECUTIVO**

Progetto

**LAVORI DI RISANAMENTO DEL CENTRO**  
**ABITATO - VIA TOMMASEO**

Titolo

**CONDOTTA ACQUE METEO**  
**PLANIMETRIA DI PROGETTO**

TAVOLA N.

10

SCALA

1:200

SCALA U=cm

1 = 1

Data

lug. 2014

Rev.

nov. 2015

**COMUNE DI SELARGIUS**  
Provincia di Cagliari

**AREA 6 - PROGETTAZIONE E**  
**APPALTI OPERE PUBBLICHE**

Si esprime parere favorevole ai sensi del combinato  
disposto dell'art. 13 della L.R. n° 5/2007 e dell'art. 47  
del D.P.R. n° 207/2010 alle condizioni riportate nel  
documento di istruttoria allegato.

Selargius, li \_\_\_\_\_



Il Responsabile del Procedimento  
geom. Giovanni COCCO


il DIRETTORE D'AREA 6 OO.PP.

ing. Adalberto PIBIRI



IL PROGETTISTA

geom. Giovanni COCCO

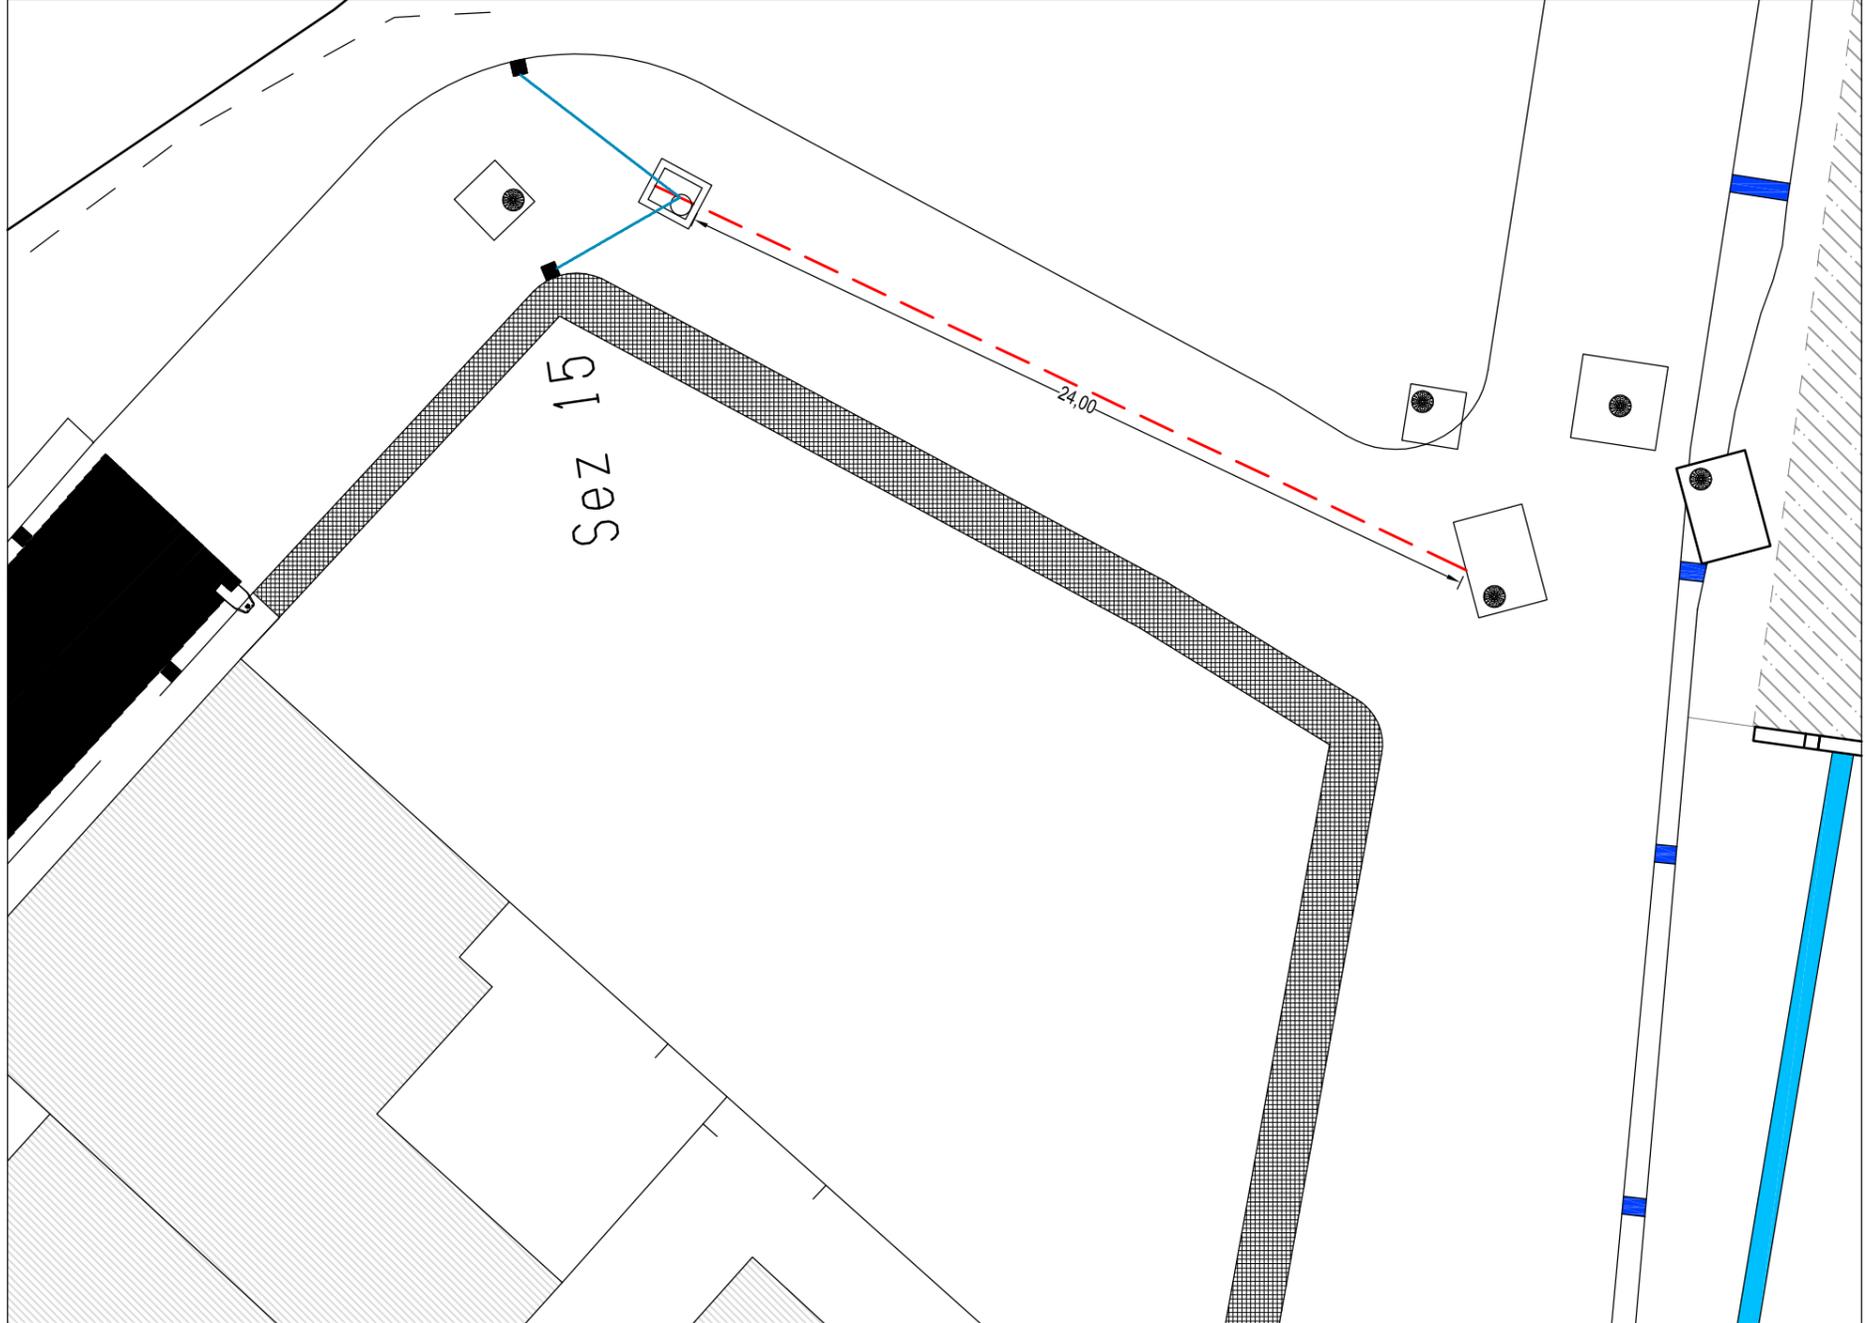

*LEGENDA*

	Condotta PVC Ø 400
	Condotta PVC Ø 200
	Caditoia stradale