

COMUNE DI SELARGIUS
Provincia di Cagliari

Piazza Cellarium 1 - 09047 Selargius

AREA 6
PROGETTAZIONE E APPALTI
OPERE PUBBLICHE



PROGETTO ESECUTIVO

Progetto

LAVORI DI RISANAMENTO DEL CENTRO
ABITATO - VIA TOMMASEO

Titolo

SEZIONE TIPO B
sezz. 3 - 13

TAVOLA N.

06

SCALA

1:50

SCALA U=cm

1 = 5

Data

lug. 2014

Rev.

nov. 2015

COMUNE DI SELARGIUS
Provincia di Cagliari

AREA 6 - PROGETTAZIONE E
APPALTI OPERE PUBBLICHE

Si esprime parere favorevole ai sensi del combinato disposto dell'art. 13 della L.R. n° 5/2007 e dell'art. 47 del D.P.R. n° 207/2010 alle condizioni riportate nel documento di istruttoria allegato.

Selargius, li _____



Il Responsabile del Procedimento
geom. Giovanni COCCO

Il DIRETTORE D'AREA 6 OO.PP.

ing. Adalberto PIBIRI


IL PROGETTISTA

geom. Giovanni COCCO





PIANTA E SEZIONE STRADALE TIPO B

Scala 1:50

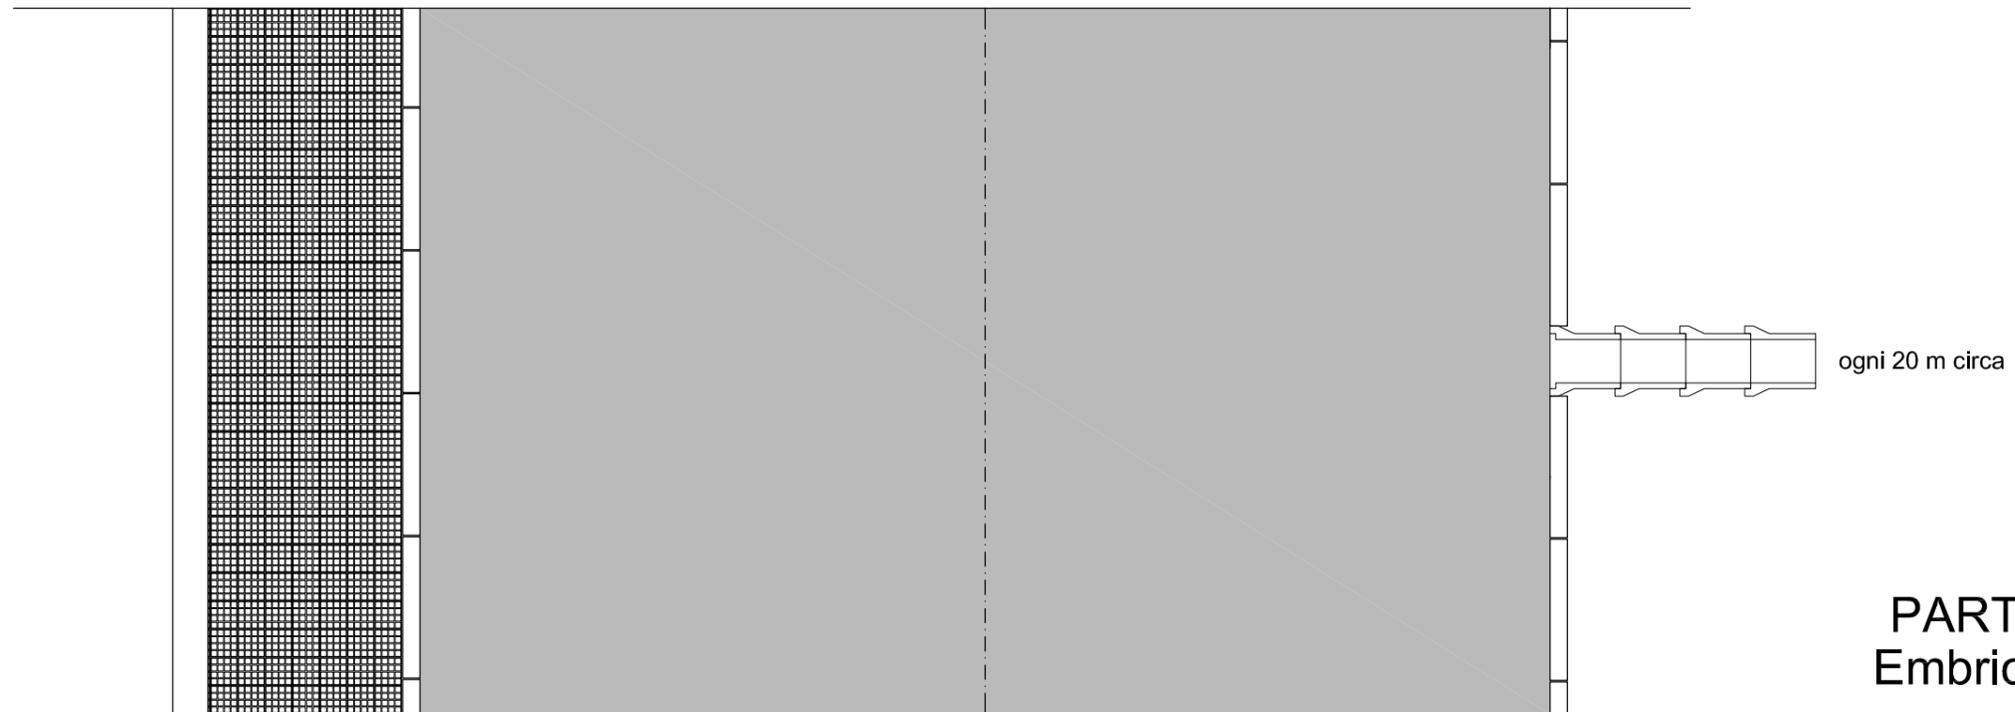

PARTICOLARE Embrice in c.a.v.c.

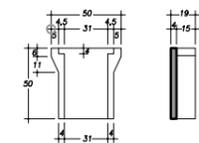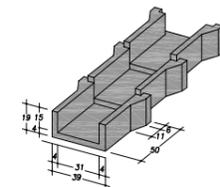

LEGENDA	
1	Tappeto d'usura - 3 cm
2	Binder - 7 cm
3	Terra stabilizzata 30 cm
4	Nuova guard-rail metallico
5	Embrice in c.a.v.c.
6	Cordonata c.a.v.c. 12x25 cm
7	Fondazione cordonata in cls
8	Massetto marciapiede
9	Battuto di sottofondo
10	Pavimentazione marciapiede
11	Misto arido

