

**COMUNE DI SELARGIUS**  
Provincia di Cagliari

Piazza Cellarium 1 - 09047 Selargius

**AREA 6**  
**PROGETTAZIONE E APPALTI**  
**OPERE PUBBLICHE**



**PROGETTO ESECUTIVO**

Progetto

**LAVORI DI RISANAMENTO DEL CENTRO**  
**ABITATO - VIA TOMMASEO**

Titolo

**SEZIONE TIPO C**  
**sezz. 13 - 16**

TAVOLA N.

**07**

SCALA

**1:50**

SCALA U=cm

**1 = 5**

Data

**lug. 2014**

Rev.

**nov. 2015**

**COMUNE DI SELARGIUS**  
Provincia di Cagliari

**AREA 6 - PROGETTAZIONE E**  
**APPALTI OPERE PUBBLICHE**

Si esprime parere favorevole ai sensi del combinato disposto dell'art. 13 della L.R. n° 5/2007 e dell'art. 47 del D.P.R. n° 207/2010 alle condizioni riportate nel documento di istruttoria allegato.

Selargius, li \_\_\_\_\_



Il Responsabile del Procedimento  
geom. Giovanni COCCO

IL DIRETTORE D'AREA 6 OO.PP.

ing. Adalberto PIBIRI



IL PROGETTISTA

geom. Giovanni COCCO



# PIANTA E SEZIONE STRADALE TIPO C

Scala 1:50

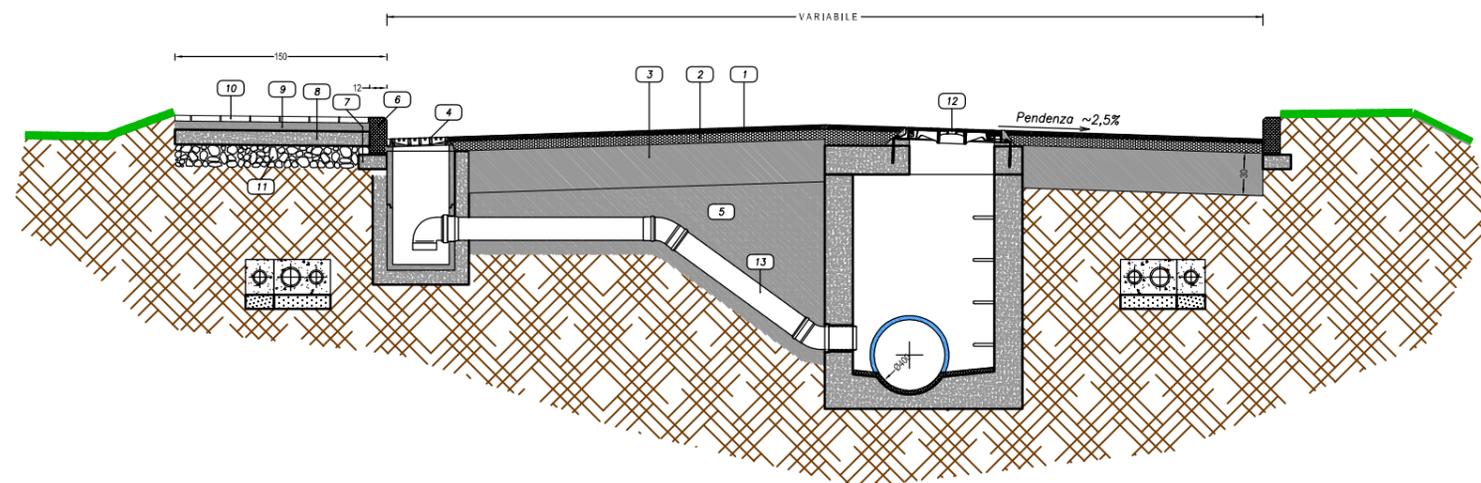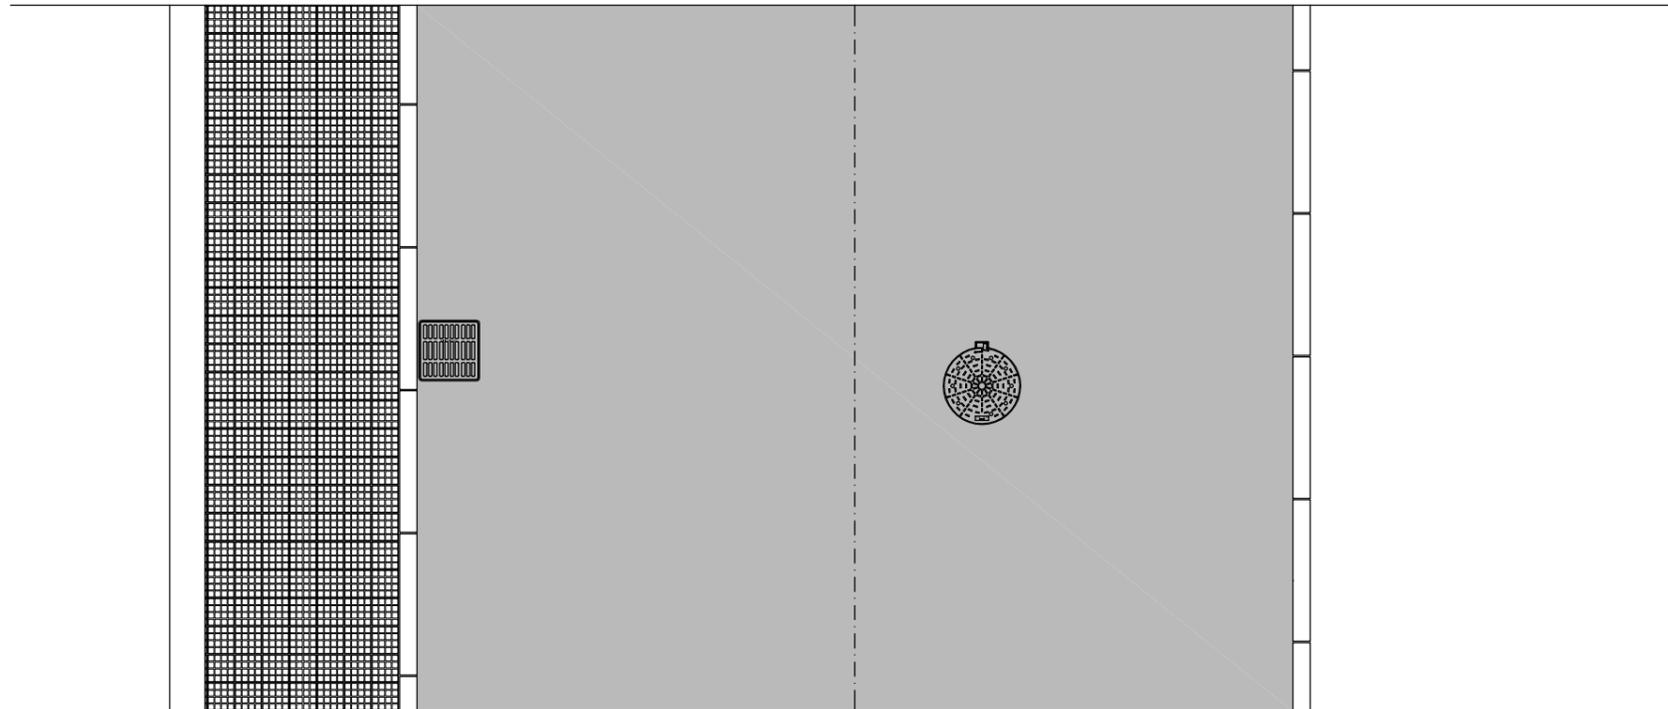

LEGENDA	
1	Manto d'usura
2	Binder
3	Terra stabilizzata 30 cm
4	Griglia piana GL UNI C 250
5	Sabbia di rinfianco
6	Cordonata c.a.v.c. 12x25 cm
7	Fondazione cordonata in cls
8	Massetto marciapiede
9	Battuto di sottofondo
10	Pavimentazione marciapiede
11	Misto arido
12	Chiusino Ø 60 GS UNI D 400
13	Tubo PVC a parete strutturata