




LEGENDA

- Limite amministrativo comunale
- ▨ S - Standard di Zona A
- S - Standard di Zona B
- S - Standard di Zona C
- S - Standard di Zona D
- C.n.n

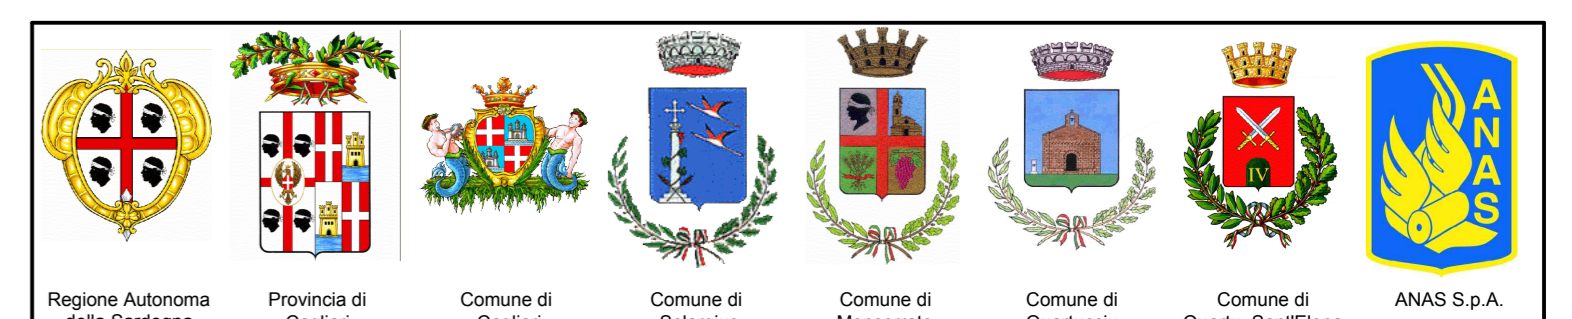

SS 554 "CAGLIARITANA"
 ADEGUAMENTO ALLA SEZIONE STRADALE CAT. B
 "EXTRAURBANA PRINCIPALE", ELIMINAZIONE DELLE INTERSEZIONI
 A RASO ED INTERVENTI DELEGATI

ACCORDO DI PROGRAMMA – ALLEGATO

PROGETTO PRELIMINARE

COMUNE DI SELARGIUS
 PIANO URBANISTICO COMUNALE
 Area per standard relative alle sottozone C1
 013.1 – tov. 1di2 (ante-operam)

CODICE PROGETTO		NOME FILE		REVISIONE	SCALA:
PROGETTO	LN. PROG.	N. PROG.	CODICE ELAB.		1:4000
C					
B					
A					
REV.	DESCRIZIONE	DATA	REDATTO	VERIFICATO	APPROVATO