




**LEGENDA**

- Limite amministrativo comunale
- ▨ S - Standard di Zona A
- S - Standard di Zona B
- S - Standard di Zona C
- S - Standard di Zona D
- Cn.n

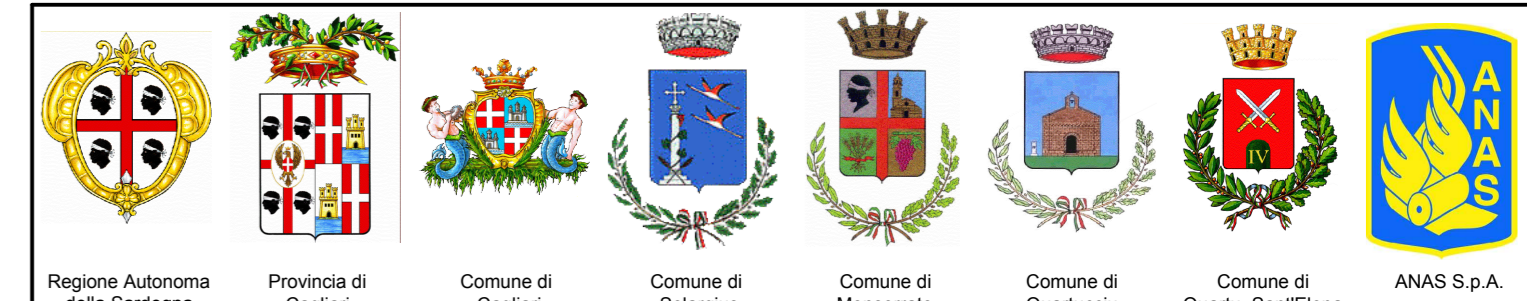

SS 554 "CAGLIARITANA"  
 ADEGUAMENTO ALLA SEZIONE STRADALE CAT. B  
 "EXTRAURBANA PRINCIPALE", ELIMINAZIONE DELLE INTERSEZIONI  
 A RASO ED INTERVENTI DELEGATI  
 ACCORDO DI PROGRAMMA – ALLEGATO

PROGETTO PRELIMINARE

COMUNE DI SELARGIUS  
 PIANO URBANISTICO COMUNALE  
 Area per standard relative alle sottozone C1  
 013.2 – tov. 2di2 (post-operam)

CODICE PROGETTO		NOME FILE		REVISIONE	SCALA:
PROGETTO	LN. PROG.	N. PROG.	CODICE ELAB.		1:4000
C					
B					
A					
REV.	DESCRIZIONE	DATA	REDATTO	VERIFICATO	APPROVATO