




AREE PERICOLOSE

LEGENDA

- H4. Aree inondabili da piene con portate di colmo caratterizzate da tempi di ritorno di 50 anni
- H3. Aree inondabili da piene con portate di colmo caratterizzate da tempi di ritorno di 100 anni
- H2. Aree inondabili da piene con portate di colmo caratterizzate da tempi di ritorno di 200 anni
- H1. Aree inondabili da piene con portate di colmo caratterizzate da tempi di ritorno di 500 anni

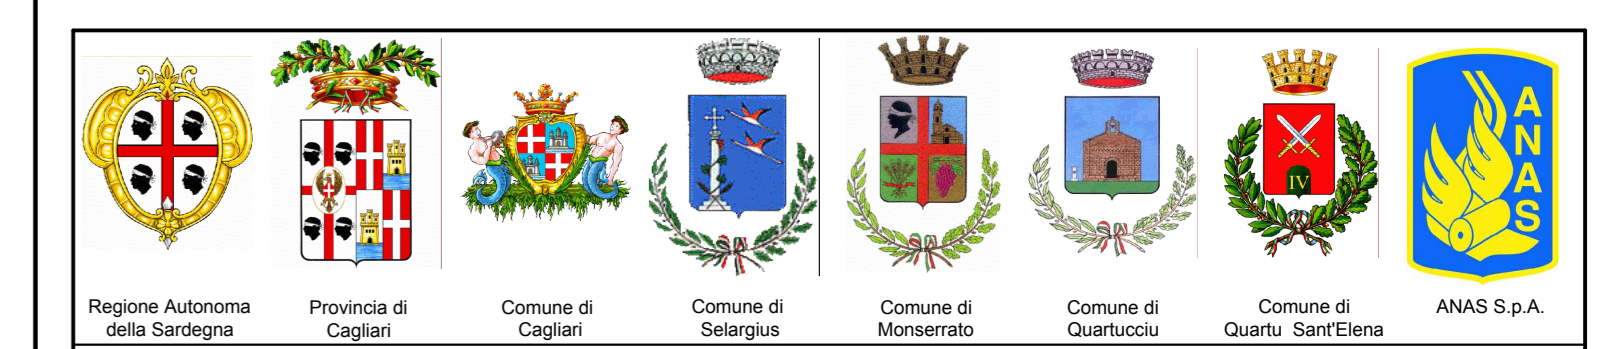

SS 554 "CAGLIARITANA"
ADEGUAMENTO ALLA SEZIONE STRADALE CAT. B
"EXTRAURBANA PRINCIPALE", ELIMINAZIONE DELLE INTERSEZIONI
A RASO ED INTERVENTI DELEGATI
ACCORDO DI PROGRAMMA – ALLEGATO

PROGETTO PRELIMINARE



COMUNE DI SELARGIUS
PIANO ASSETTO IDROGEOLOGICO
PLANIMETRIA DELLA PERICOLOSITA' IDRAULICA SU PAI VIGENTE
017.2 – tov.2di4 (post-operam)

CODICE PROGETTO		NOME FILE		REVISIONE	SCALA:
PROGETTO	LV. PROG.	N. PROJ.	CODICE ELAB.	<input type="checkbox"/>	1:2000
C					
B					
A					
REV.	DESCRIZIONE	DATA	REDATTO	VERIFICATO	APPROVATO