


**AREE PERICOLOSE**

**LEGENDA**

- H4. Aree inondabili da piene con portate di colmo caratterizzate da tempi di ritorno di 50 anni
- H3. Aree inondabili da piene con portate di colmo caratterizzate da tempi di ritorno di 100 anni
- H2. Aree inondabili da piene con portate di colmo caratterizzate da tempi di ritorno di 200 anni
- H1. Aree inondabili da piene con portate di colmo caratterizzate da tempi di ritorno di 500 anni

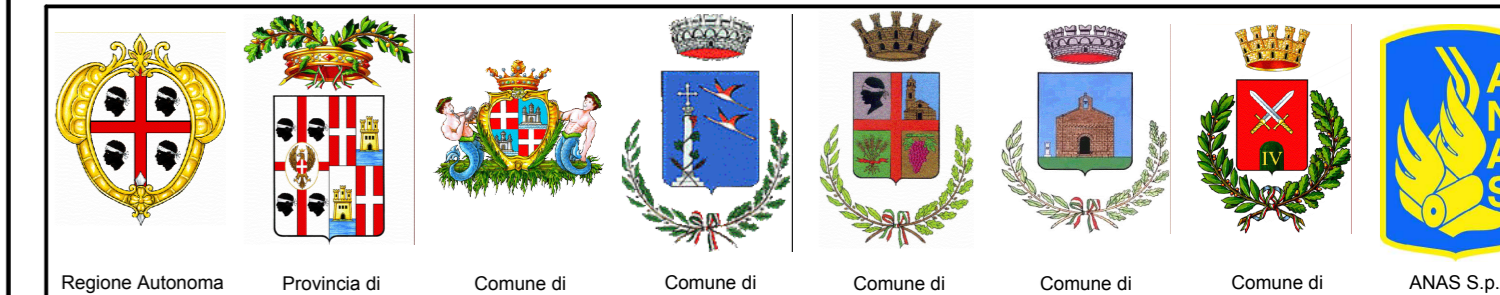

**SS 554 "CAGLIARITANA"**  
**ADEGUAMENTO ALLA SEZIONE STRADALE CAT. B**  
**"EXTRAURBANA PRINCIPALE", ELIMINAZIONE DELLE INTERSEZIONI**  
**A RASO ED INTERVENTI DELEGATI**  
**ACCORDO DI PROGRAMMA – ALLEGATO**

**PROGETTO PRELIMINARE**

**COMUNE DI SELARGIUS**  
**PIANO ASSETTO IDROGEOLOGICO**  
**PLANIMETRIA DELLA PERICOLOSITA' IDRAULICA SU PAI VIGENTE**  
**017.3 – tov.3di4 (ante-operam)**

CODICE PROGETTO	NOME FILE			REVISIONE	SCALA:
PROGETTO	LV. PROG.	N. PROJ.	CODICE ELAB.	<input type="checkbox"/>	1:2000
C					
B					
A					
REV.	DESCRIZIONE	DATA	REDATTO	VERIFICATO	APPROVATO