

PERIMETRO PIANO RISANAMENTO URBANISTICO



COMUNE DI SELARGIUS

Provincia di Cagliari
 ASSESSORATO ALL'URBANISTICA E VIABILITA'
 AREA 5 "PROGRAMMAZIONE PIANIFICAZIONE - TUTELA E CONTROLLO DEL TERRITORIO - EDILIZIA PRIVATA"

VARIANTE DI ASSESTAMENTO COMPLESSIVO DEL PIANO DI RISANAMENTO URBANISTICO "SU PLANU" .

ELABORATO: INDIVIDUAZIONE PATRIMONIO EDILIZIO ESISTENTE ALLA DATA DI APPROVAZIONE DEL PIANO DI RISANAMENTO URBANISTICO

GRUPPO DI PROGETTAZIONE
 PROGETTAZIONE:
 COMUNE DI SELARGIUS
 -DOTT. ING. PIERPAOLO FOIS-

TAVOLA: **4**

REV.0 GIU. 2013
 REV.1

LICENZA AUTOCAD AUTODESK
 n. 00114-164831-8982

SCALA: 1:1000


ELABORAZIONI GRAFICHE ED INDAGINI
 UFFICIO DEL PIANO
 EDILIZIA PRIVATA
 COLLABORAZIONE ESTERNA
 -DOTT. ING. VALERIA SARRITZU-



DIRETTORE AREA 05 - PROGRAMMAZIONE PIANIFICAZIONE - TUTELA E CONTROLLO DEL TERRITORIO - EDILIZIA PRIVATA
 -DOTT. ING. PIERPAOLO FOIS-

L'ASSESSORE ALL'URBANISTICA E VIABILITA'
 IL SINDACO
 PIER LUIGI CONCU
 GIAN FRANCO CAPPAI

PARCHEGGIO
 D. SPEDALE BRUTZU

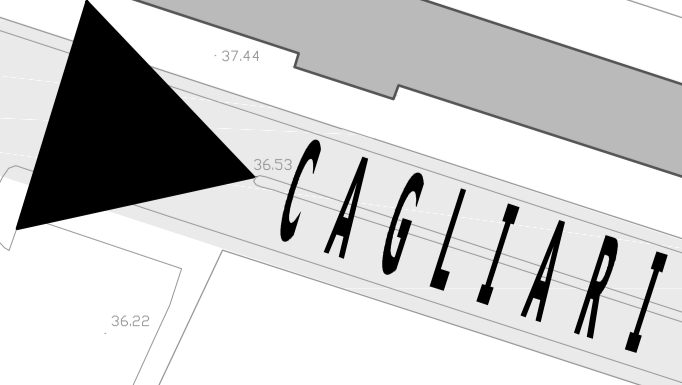

CAGLIARI