



COMUNE DI SELARGIUS
Provincia di Cagliari

RICHIESTA DI DEROGA ALLE DISTANZE DEL CIMITERO DAL CENTRO ABITATO
PROPEDEUTICA ALLA REDAZIONE DEL

PIANO REGOLATORE CIMITERIALE

TAV.	Planimetria e Sezioni Edifici esistenti	SCALA
5		VARIE




GRUPPO DI PROGETTAZIONE AREA 5:

Geom. Mariano PUTZULU Dott. Ing. Giovanni MURGIA Geom. Stefano CARA

Dott. Ing. Pierpaolo Fide
(Direttore Area 5 - Responsabile del Procedimento)

L'Assessore all'Urbanistica e Viabilità
(Fabrizio CANETTO) Il Sindaco
(Gian Franco CAPPAL)

Rev. Marzo 2015
Rev. Maggio 2015
Rev. Settembre 2015
Rev. Febbraio 2016

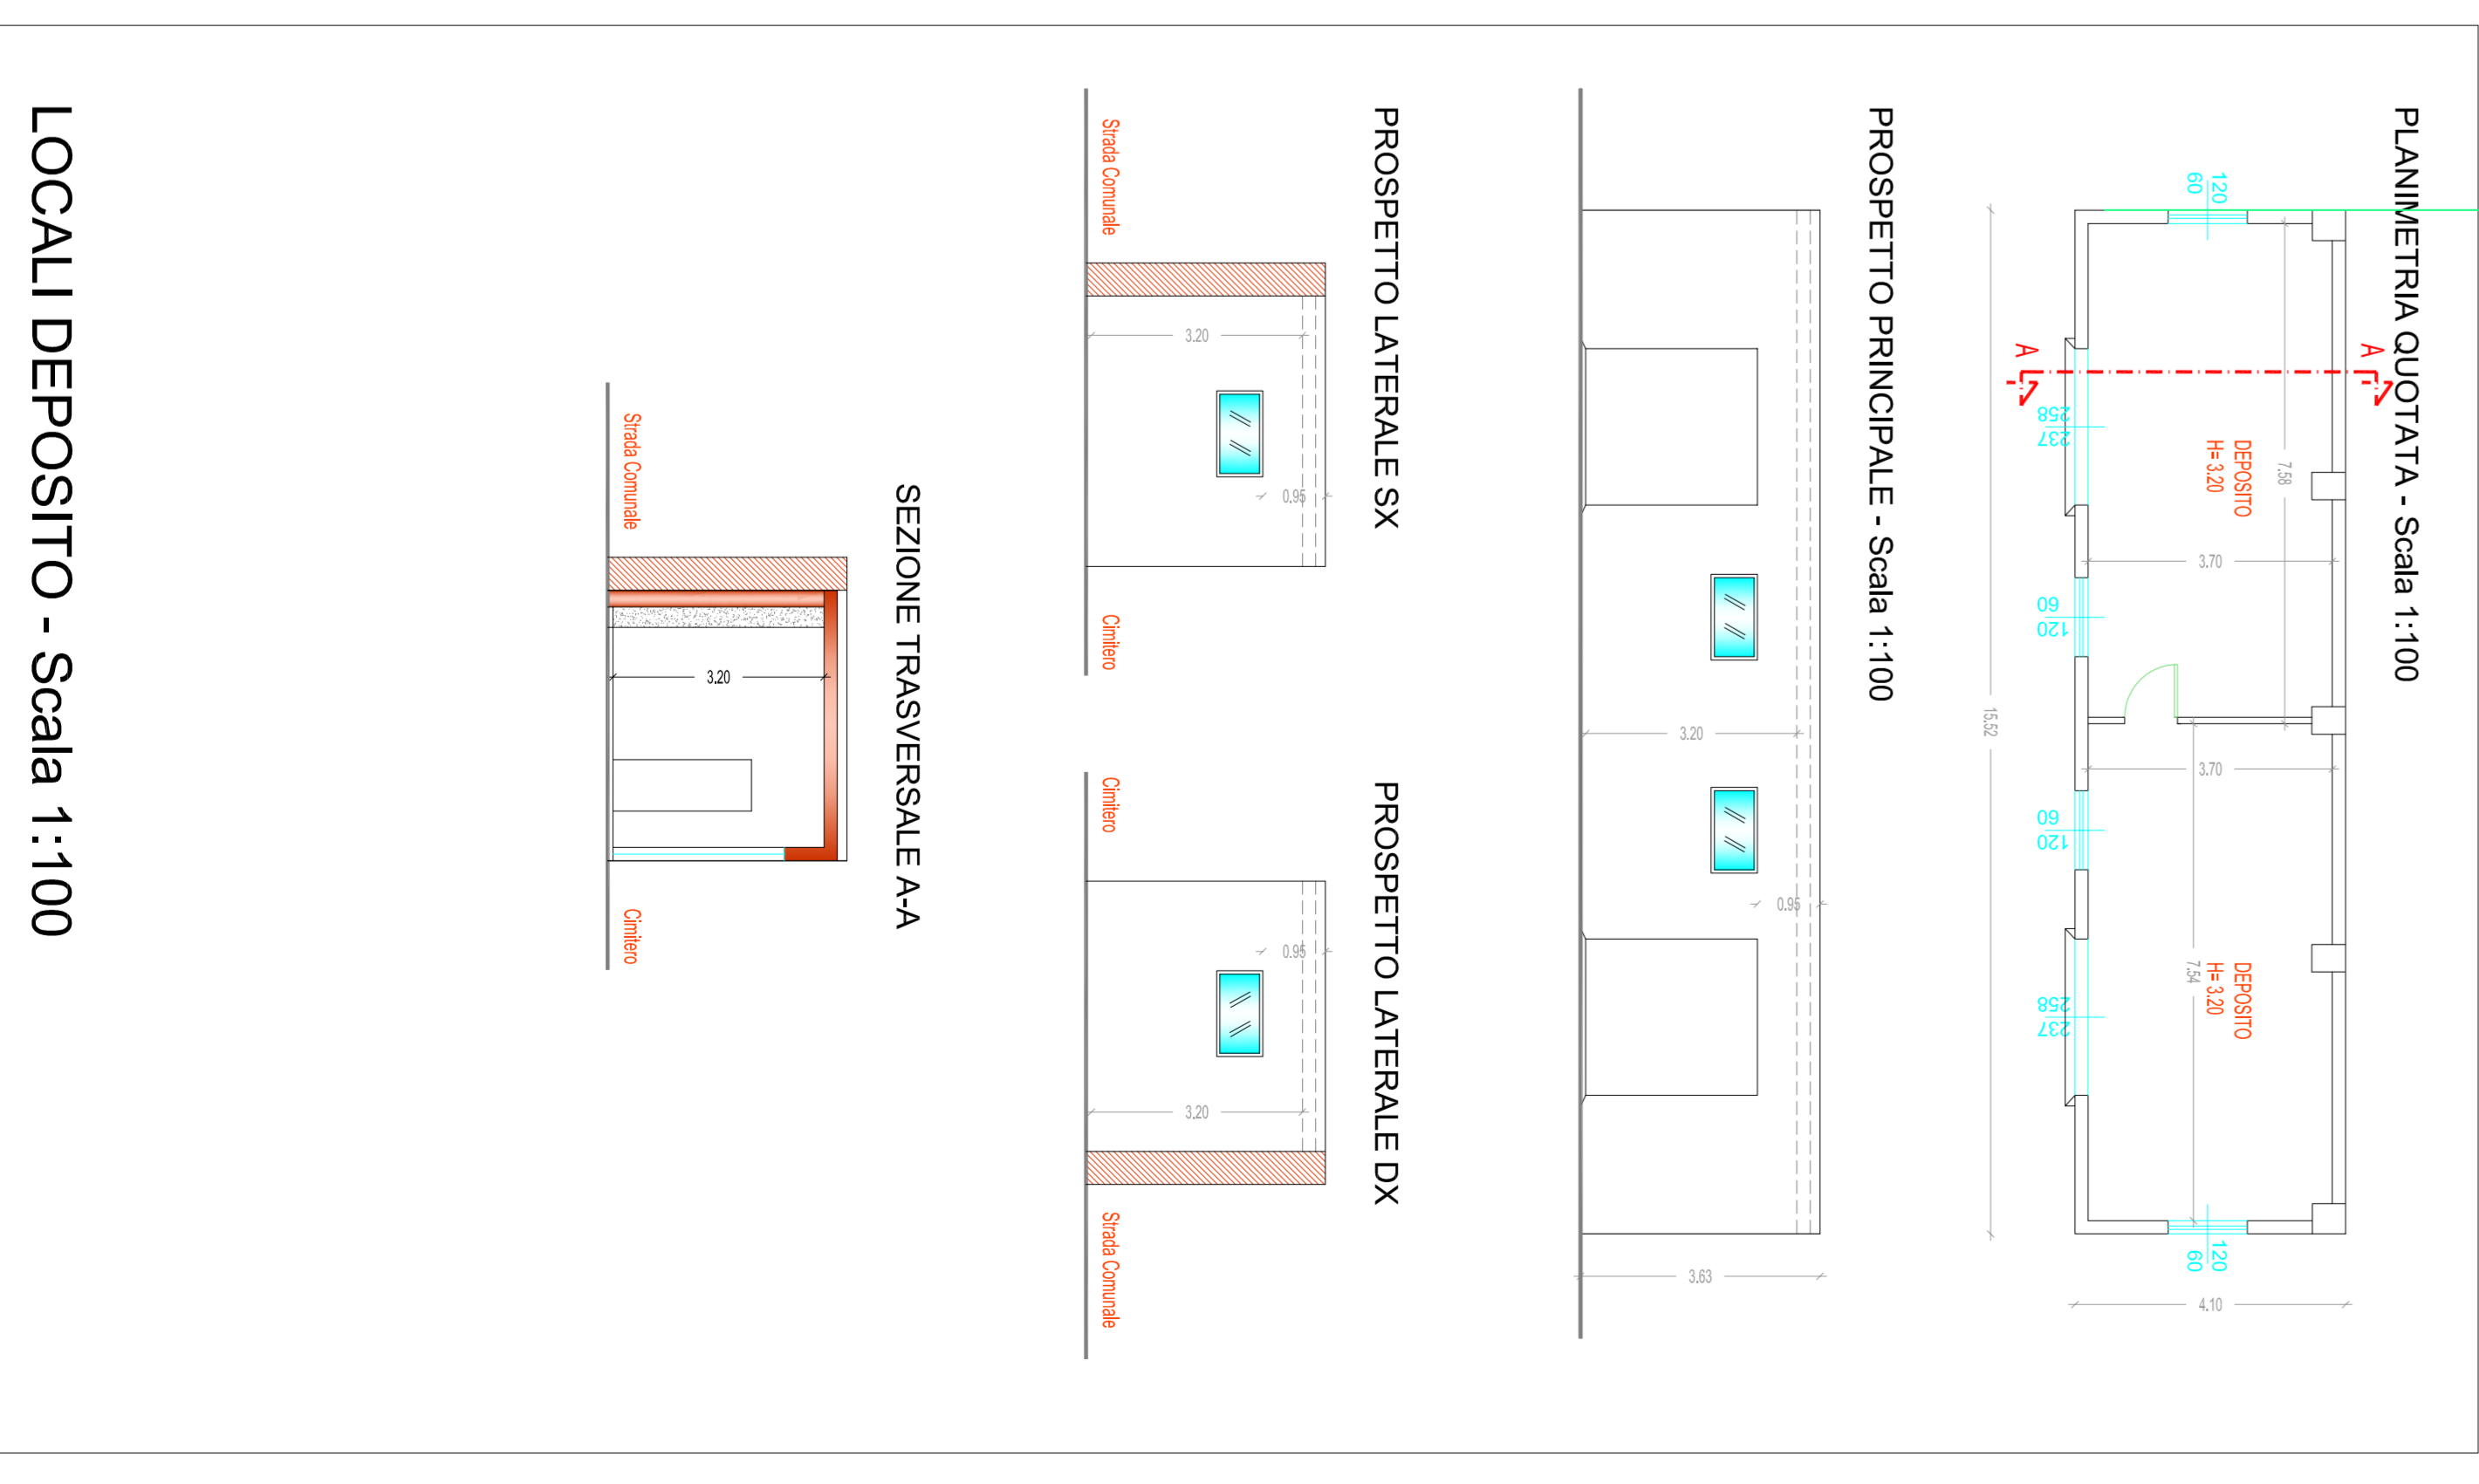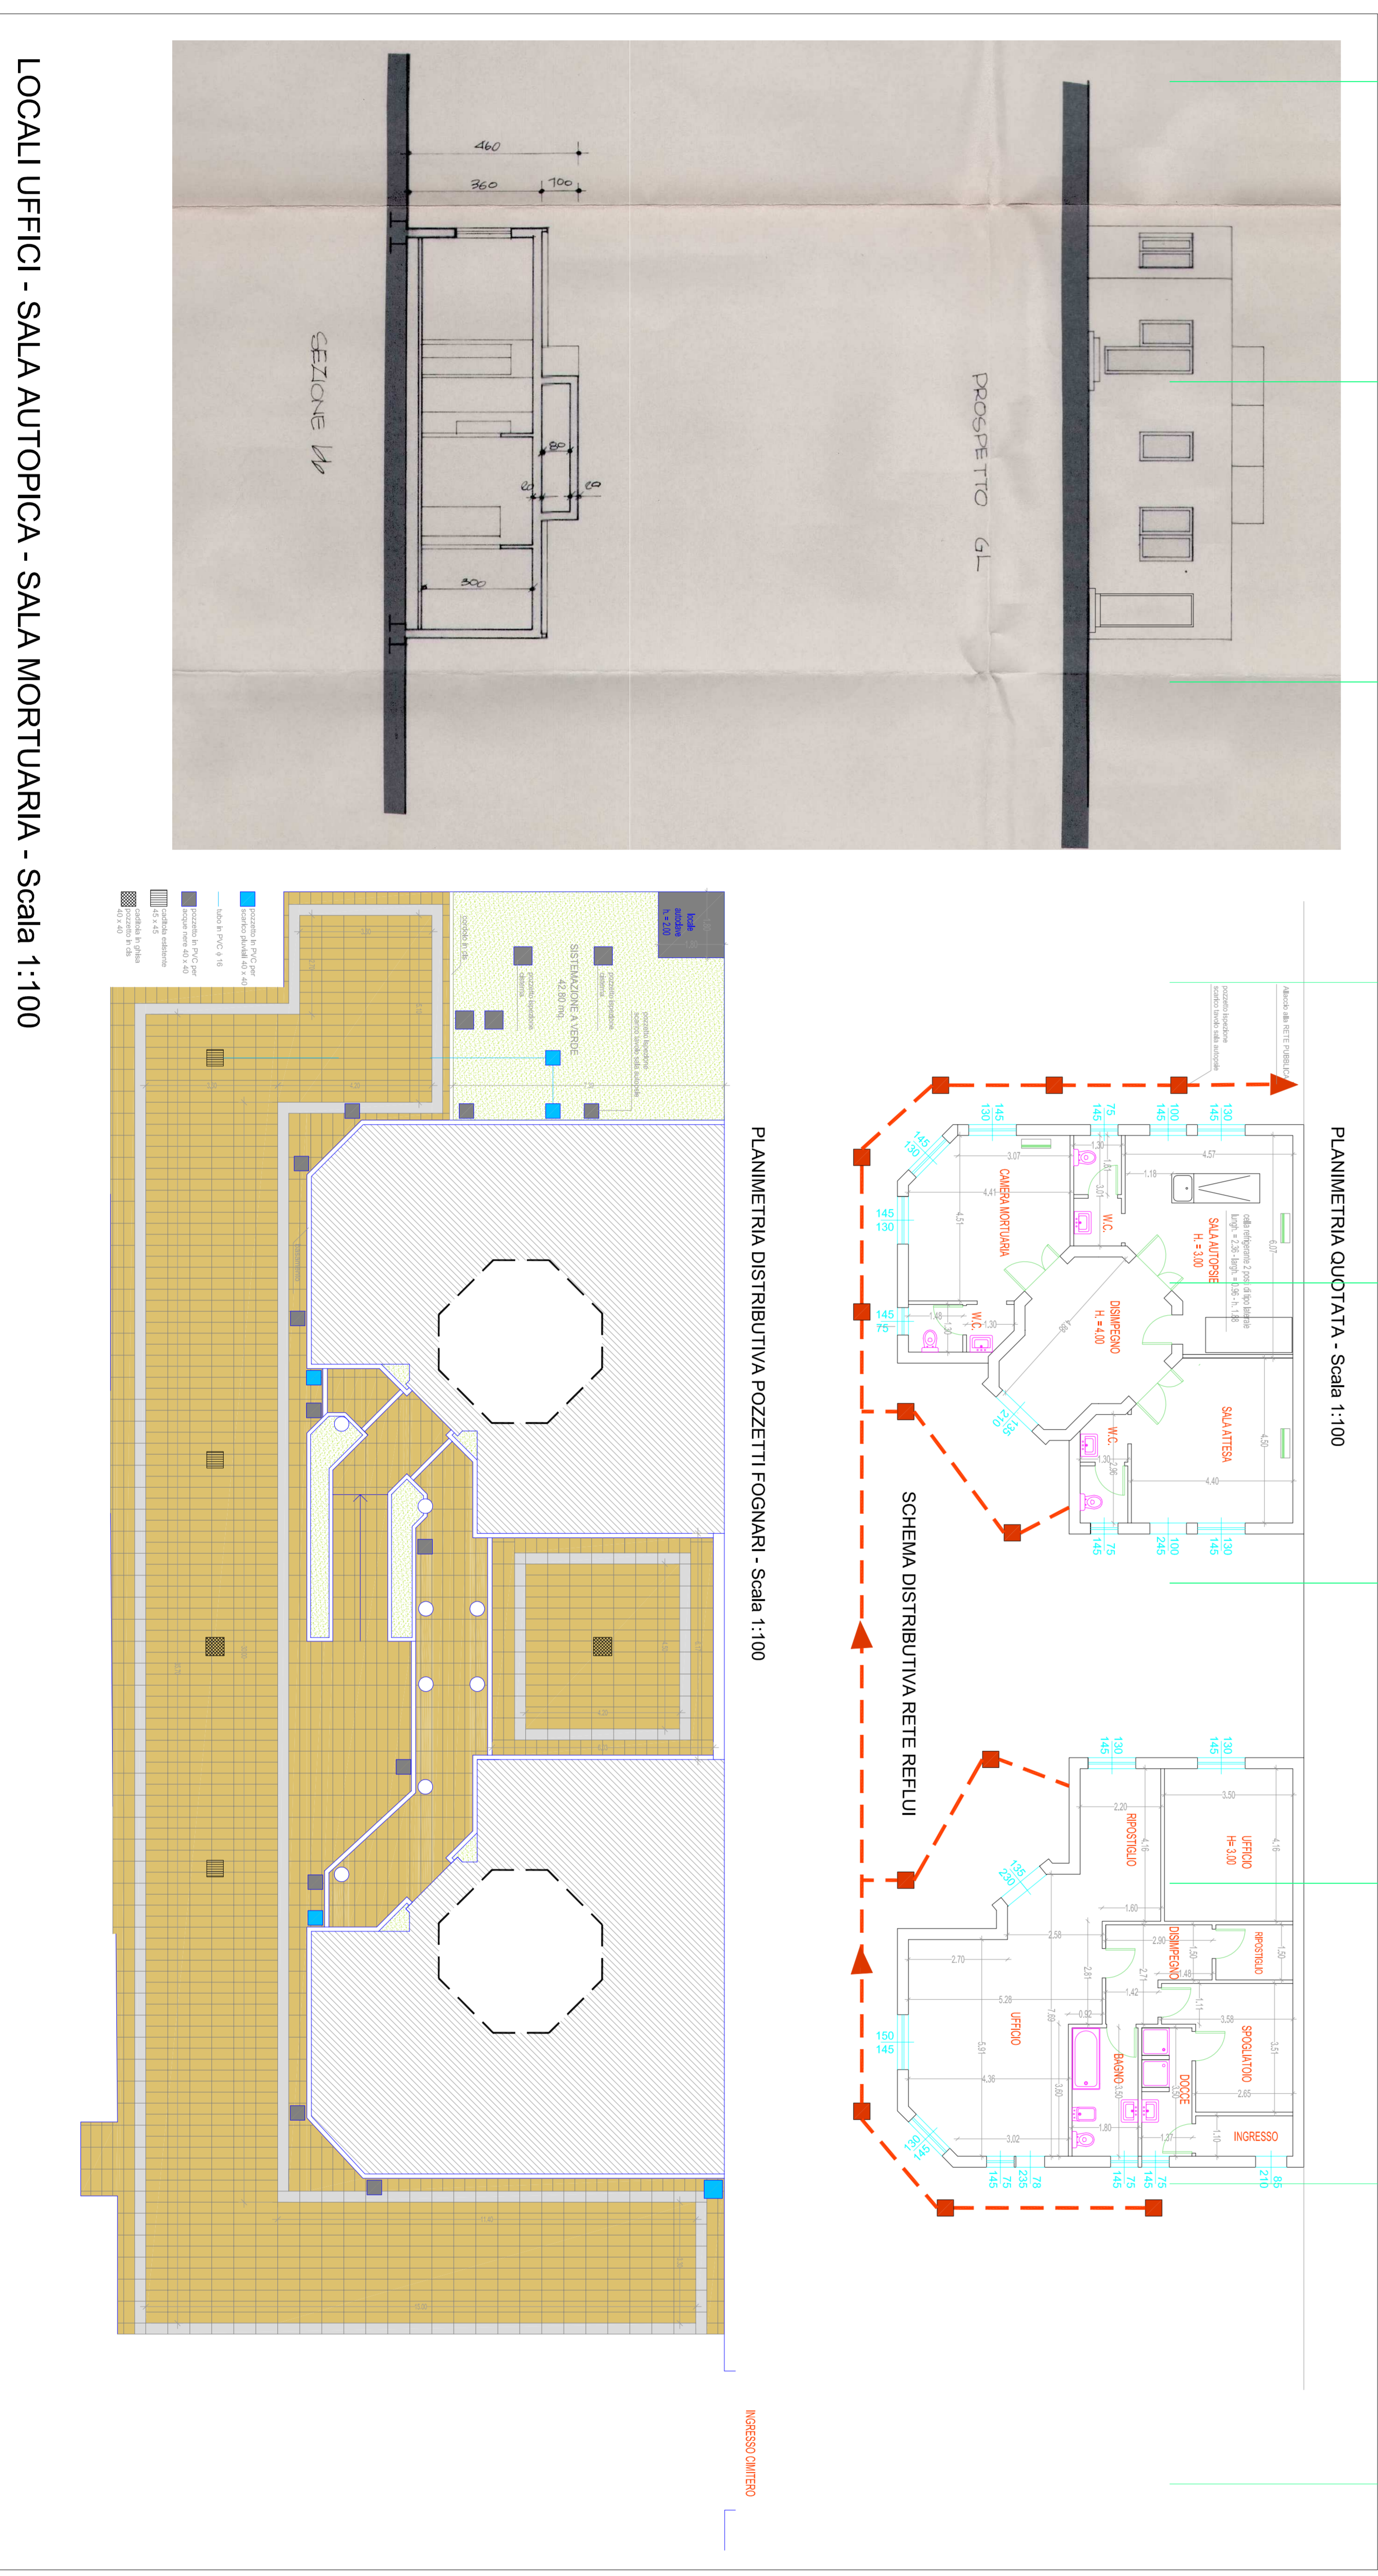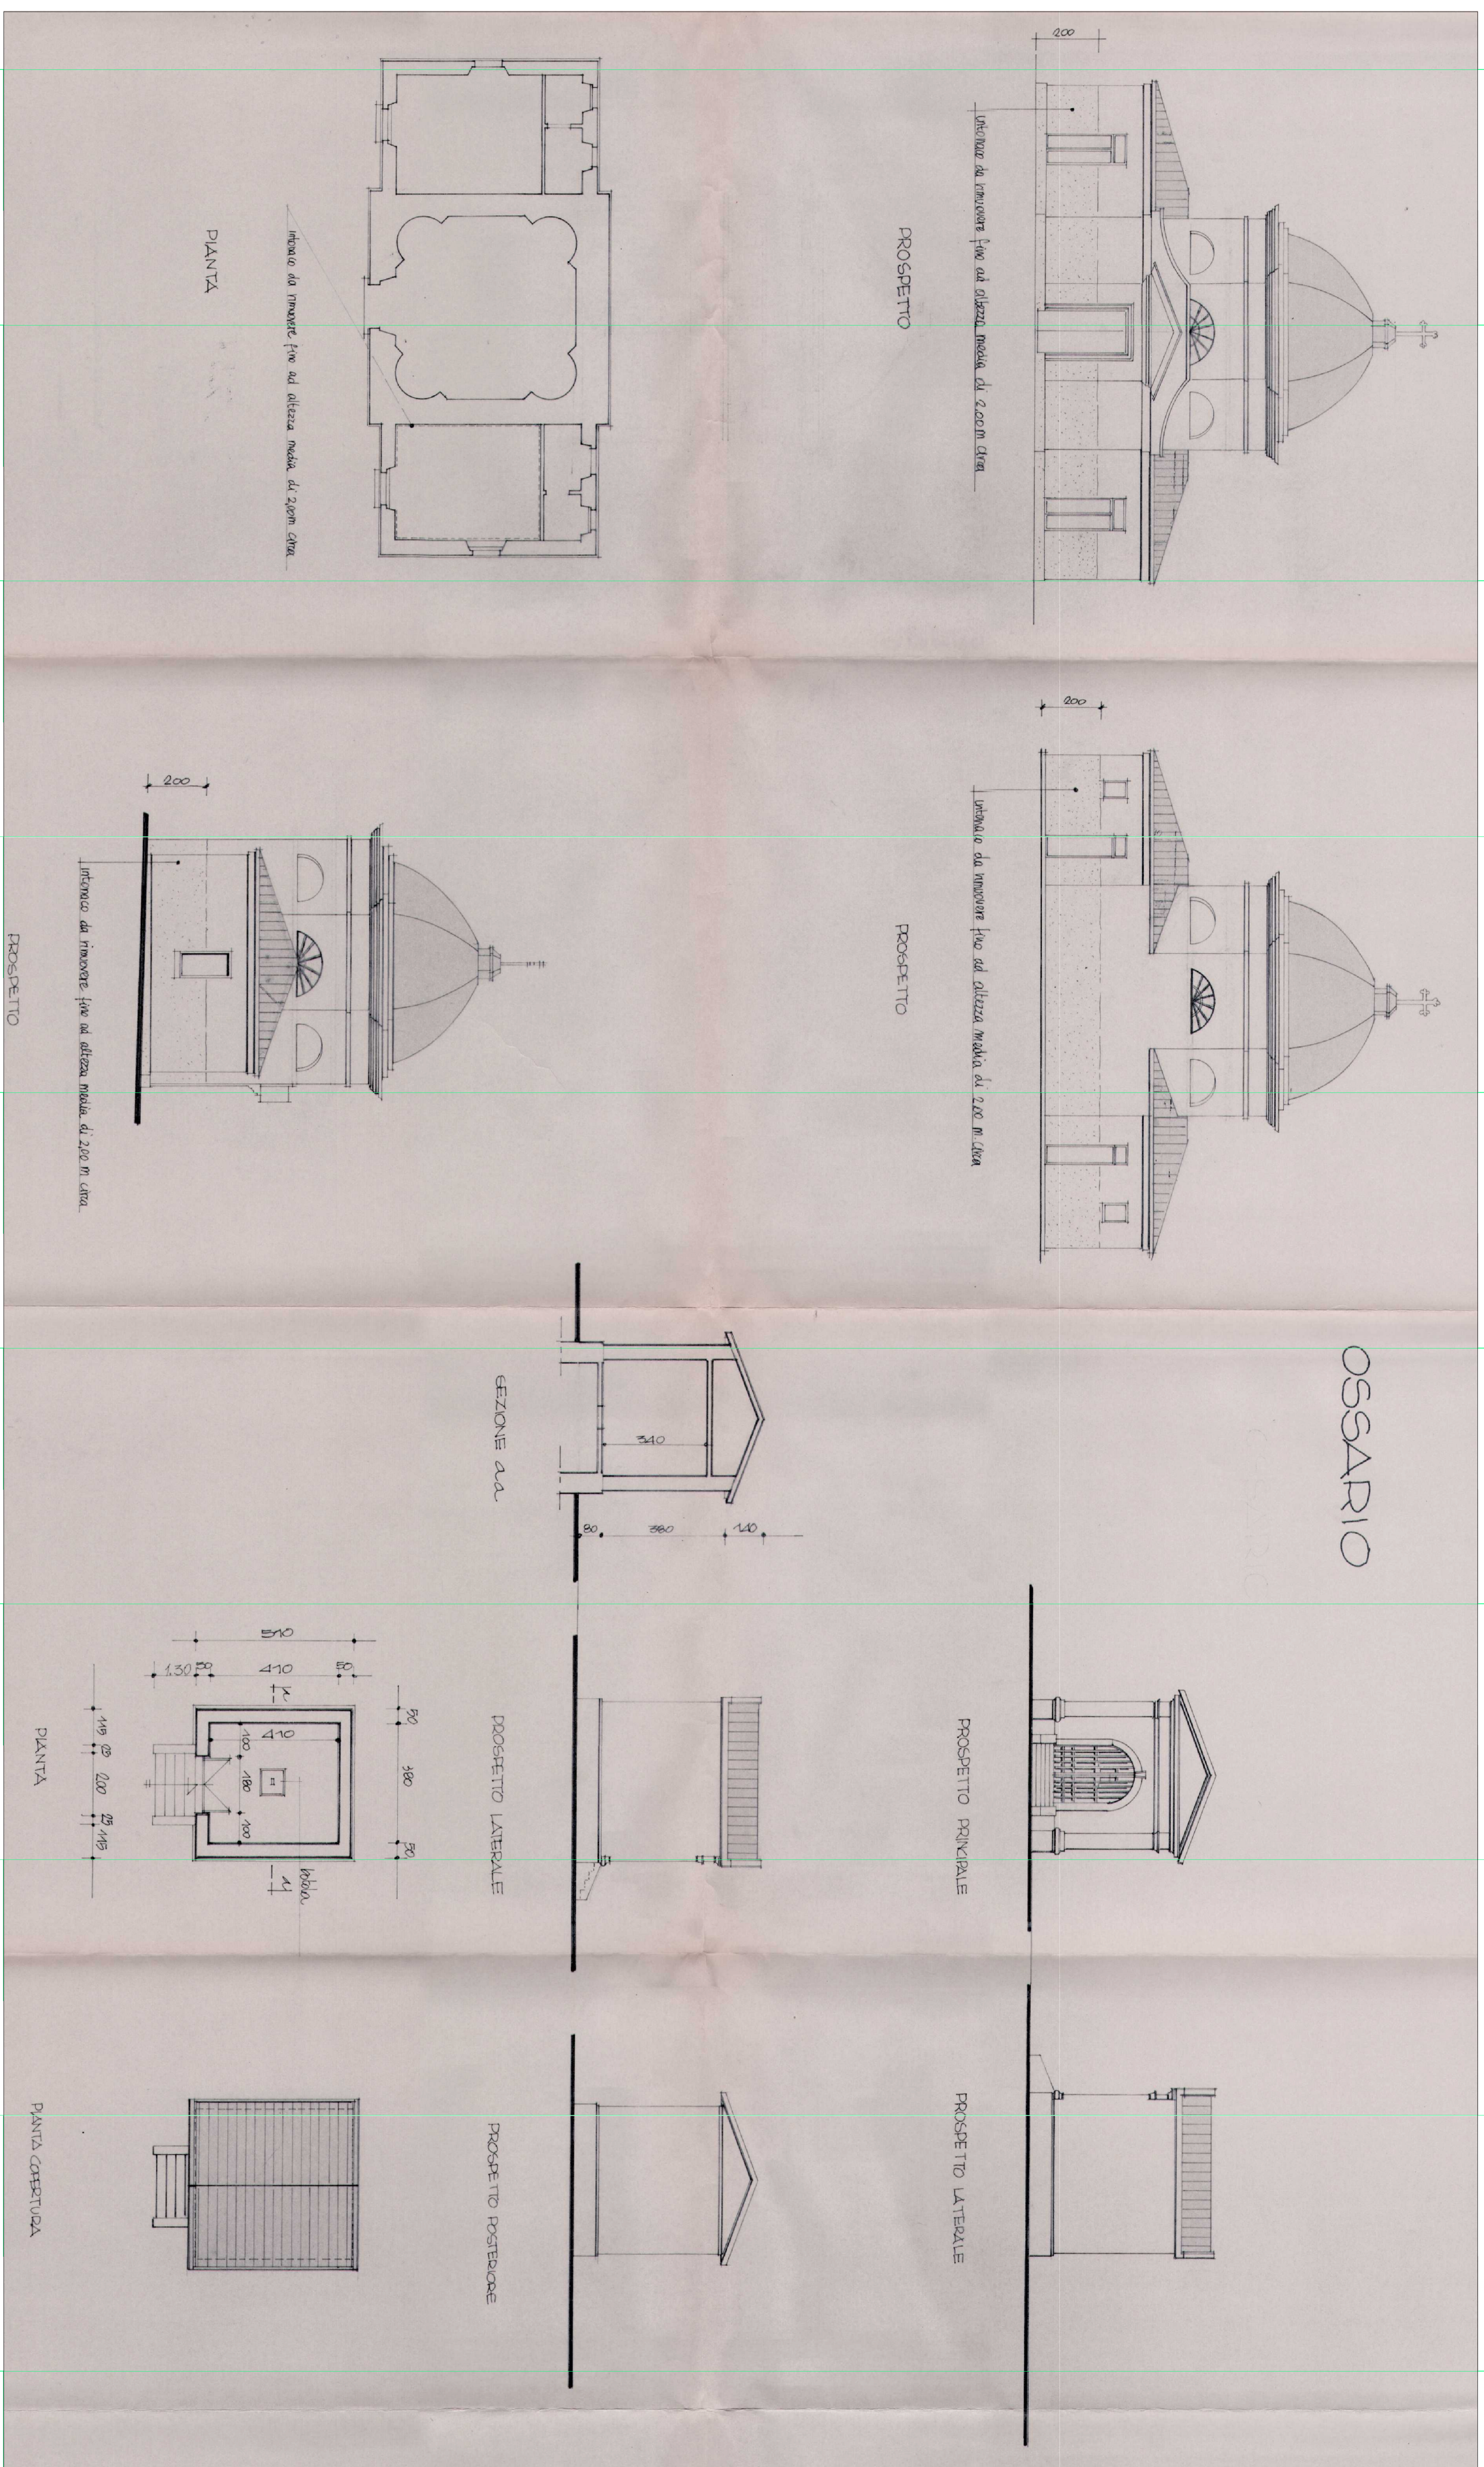

LOCALI UFFICI - SALA AUTOPICA - SALA MORTUARIA - Scala 1:100

LOCALI DEPOSITO - Scala 1:100