

Elenco mappali ricadenti nella perimetrazione UCR3 Comparto Sud

foglio	mappale	superficie catastale mq	foglio	mappale	superficie catastale mq	foglio	mappale	superficie catastale mq
42	763	846	42	3424	119	42	3447	20
	764	390		3425	32		3448	806
	1802	135		3426	46		3449	69
	1808	56		3427	30		3451	104
	1809	55		3429	365		3452 parte	2
	1870	125		3430	22		3453 parte	2650
	2659	57		3431	43		3454	898
	2660	3		3432	59		3455	173
	3412	3339		3433	41		3456 parte	259
	3413	64		3434	15		3457	15
	3414	7		3435	228		4517	505
	3415	963		3436	42		4521	691
	3416	928		3441	3		4556	1900
	3418	68		3442	353		4557	670
	3419	621		3443	496		4558	1440
	3421	17		3444	267		4581 parte	791
	3422	346		3445	662			
	3423	26		3446	1176			
superficie catastale totale		mq	23 038,00					


Elenco mappali 1° Stralcio Attuativo

foglio	mappale	superficie catastale mq	foglio	mappale	superficie catastale mq
42	3412	3 339	42	3447	20
	3414	7		3448	806
	3413	64		3449	69
	1808	56		3453 parte	2 650
	1809	55		3454	898
	1870	125		3455	173
	3442	353		3456 parte	259
	3443	496		3457	15
	3444	267		4581 parte	791
	3445	662		3451	104
	3446	1176		3452 parte	2
superficie totale		mq	12 387		



Comune di Selargius
P.R.U. "Is Corrias" - U.C.R.3 COMPARTO SUD

Estratto di mappa catastale del 1° Stralcio Attuativo
scala 1:1.000

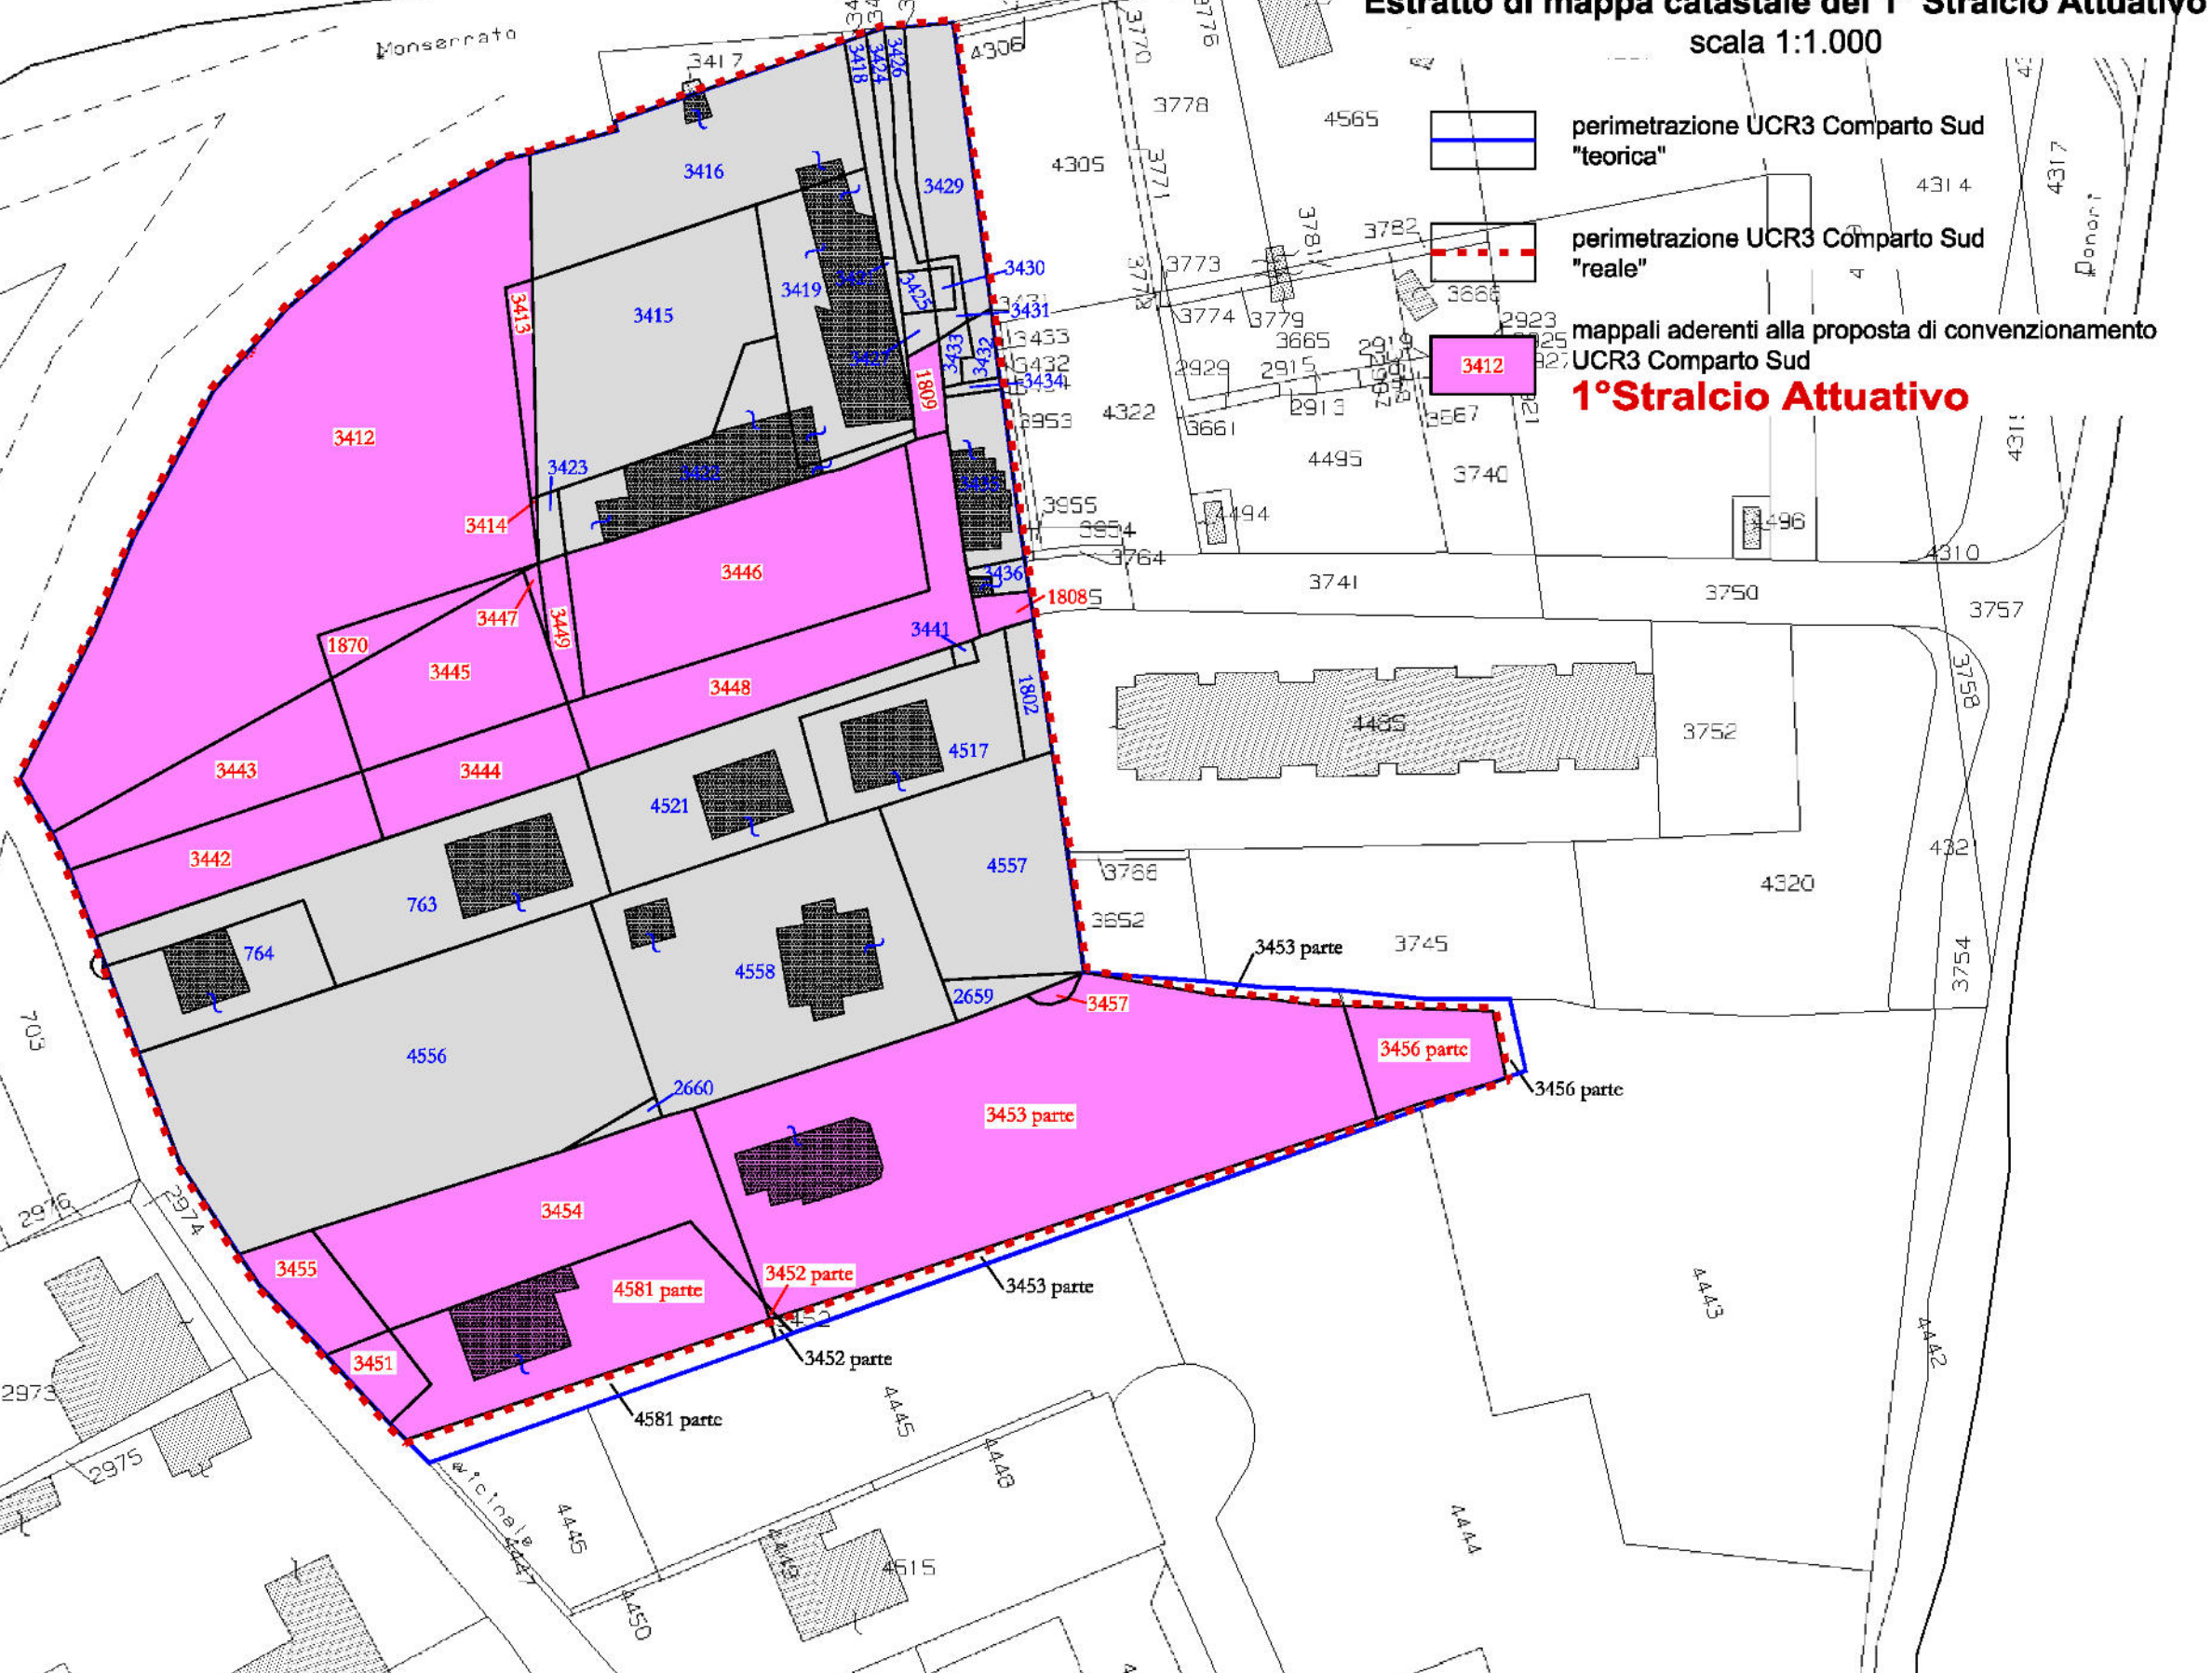

perimetrazione UCR3 Comparto Sud "teorica"

perimetrazione UCR3 Comparto Sud "reale"

mappali aderenti alla proposta di convenzionamento UCR3 Comparto Sud
1° Stralcio Attuativo



COMUNE DI SELARGIUS
Provincia di Cagliari

P.R.U.
Piano di Risanamento Urbanistico
"Is Corrias"
U.C.R.3 - COMPARTO SUD



PROPOSTA DI VARIANTE URBANISTICA
Convenzionamento
1° Stralcio Attuativo

Planimetria catastale

(Integrazioni e sostituzioni al prot. 31759 del 12/08/2016)

Studio LOBINA S.r.l.
Architettura Urbanistica Ingegneria
09047 Selargius (CA)
Via Trieste, 93
Telef. 070-84.65.17
Telefax 070-85.38.28
E-mail: studiulobina@tiscali.it

L'Ufficio Tecnico

Allegato **E** Tavola **02**

I Progettisti
Arch. Luigi Lobina

Scala **1: 1.000** File
Selargius V.1 - IS CORRIAS UCR3 SUD

I Committenti:
Sig.ra Colomo Caterina
Sig.ra Pittalis Lorenza
Sig. Pittalis Federico
Sig. Lai Umberto
Sig.ra Floris Giovanna
Sig.ra Floris G. Agnese

Data **Nov. 2015** Agg.to **Feb. 2016**
Sett. 2016