


- Legenda**
- Perimetrazione P.R.U. "Is Corrias" U.C.R.3 Comparto Sud
 - Viabilità pubblica
 - Cessioni
 - S4 - parcheggi pubblici
 - Area variante S.S.554
 - Fondiario
 - Volume Pubblico

- Legenda**
- Rete fognaria acque bianche
- Pozzetto d'incrocio
 - Pozzetto d'ispezione
 - Pozzetto di testata
 - Caditoia stradale
 - Pozzetto di allaccio privato acque bianche
 - Rete fognaria acque bianche
 - Tubo fogna in CA

**Opere di Urbanizzazione
Rete Acque Bianche**
scala 1:500

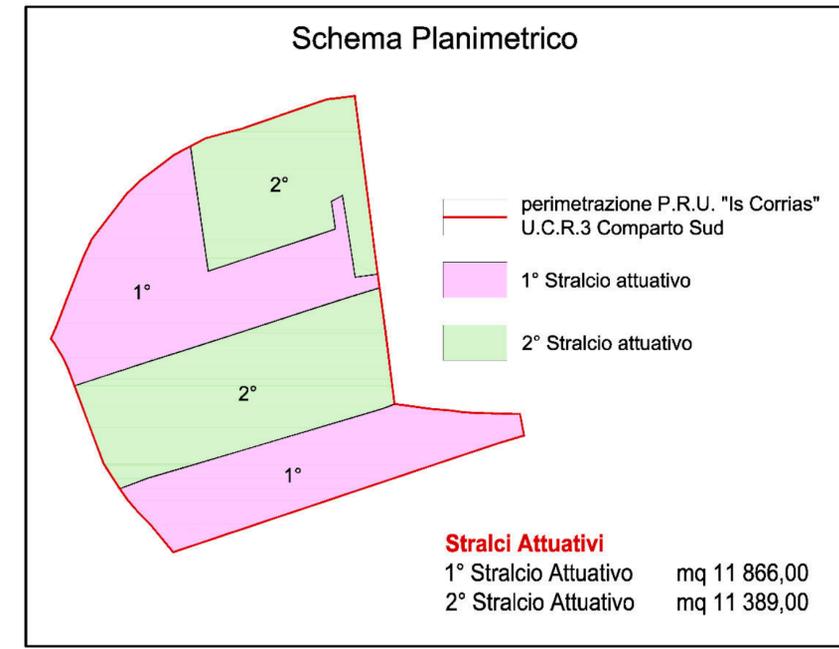

COMUNE DI SELARGIUS
Provincia di Cagliari

P.R.U.
Piano di Risanamento Urbanistico
"Is Corrias"
U.C.R.3 - COMPARTO SUD



PROPOSTA DI VARIANTE URBANISTICA
Convenzionamento
1° Stralcio Attuativo

1° Stralcio Attuativo
00.UU : Rete Acque Bianche
(Integrazioni e sostituzioni al prot. 31759 del 12/08/2016)

Studio LOBINA S.r.l.
Architettura
Urbanistica
Ingegneria
09047 Selargius (CA)
Via Trieste, 53
Telef. 070-84.65.17
Telefax 070-85.38.28
E-mail: studiolobina@tiscali.it

L'Ufficio Tecnico
Allegato **E** Tavola **13.2**

I Progettisti
Arch. Luigi Lobina

Scala **1:500** File
Selargius \ 1 -
IS CORRIAS UCR3
SUD

I Committenti:
Sig.ra Colomo Caterina
Sig.ra Pittalis Lorenza
Sig. Pittalis Federico
Sig. Lai Umberto
Sig.ra Floris Giovanna
Sig.ra Floris G. Agnese

Data **Nov. 2015** Agg.to **Feb. 2016**
Ott. 2016