

COMUNE DI SELARGIUS (CA)

PROGETTO STRALCIO COMPARTO 4 - P.R.U. "SU TREMINI DE BASCIU"

OGGETTO CATASTALI

PROPRIETARI	TAV.
FRAU AUGUSTA	2
MUSIU GIUSEPPE	
PAULIS RITA	
DEIDDA GIUSEPPE	
DEIDDA SALVATORE	
FANARI CLARETTA	RAPP.
P.M.G.P. s.r.l.	Scala 1:1000
COCCO MARCELLA e più	DATA
COMUNE DI SELARGIUS	

I PROGETTISTI	
DOTT.ING. ROSSANA DEIDDA	DOTT.ING. MICHELA DEIDDA


STATO ATTUALE PLANIMETRIA CATASTALE COMPARTO 4 COMUNE DI SELARGIUS Fo. 28



Scala 1:1000

ELENCO DITTE COMPARTO 4			
Proprietà	Mappali	Superficie (mq)	Superficie totale (mq)
Musiu Giuseppe	412 - 413 - 414	37 + 267+ 18	322
Deidda Giuseppe e più	433 - 444	270 + 35	305
Deidda Salvatore e più	432 - 445	50 + 229	279
Paulis Rita	438 - 439	30 + 163	193
Fanari Claretta e più	435 - 436	50 + 270	320
Costruzioni P.G.M.P.	446 - 447 - 448 - 449 - 450 - 452 - 453 - 454 - 455 - 456 - 458 - 460 - 461 - 462 - 463 - 464 - 465 - 466 - 540 - 541 - 542 - 543 - 544 - 545	154 + 15 + 7 + 267 + 8 + 142 + 191 + 52 + 81 + 322 + 1.747 + 232 + 433 + 384 + 83 + 136 + 143 + 148 + 41 + 180 + 50 + 4 + 337 + 52	5209
Cocco Marcella e più	467 - 469 - 546 - 547 470 - 471 - 548 - 549	161 + 179 + 40 + 5 216 + 204 + 50 + 5	860
Brai Antonio e più	171 - 105	264 - 34	298
Frau Augusta	416 - 417 - 418 - 419	47 + 217 + 22 + 28	314
M.I.A.B. costruzioni	421 - 422 - 423 - 424 408 - 409 - 410 426 - 427 - 428 429 - 430	56 + 111 + 138 + 28 42 + 291 + 5 70 + 184 + 3 142 + 25	1095
Boi Salvatore e più	550 - 551 - 552 - 553 554 - 555	94 + 5 + 16 + 87 908 + 5	1115
Cappai Antonio	441 - 442	115 + 683	798
Comune di Selargius	strade	579	579
TOTALI			11.687

PLANIMETRIA CATASTALE COMPARTO 4 COMUNE DI SELARGIUS Fo. 28 PROGETTO STRALCIO

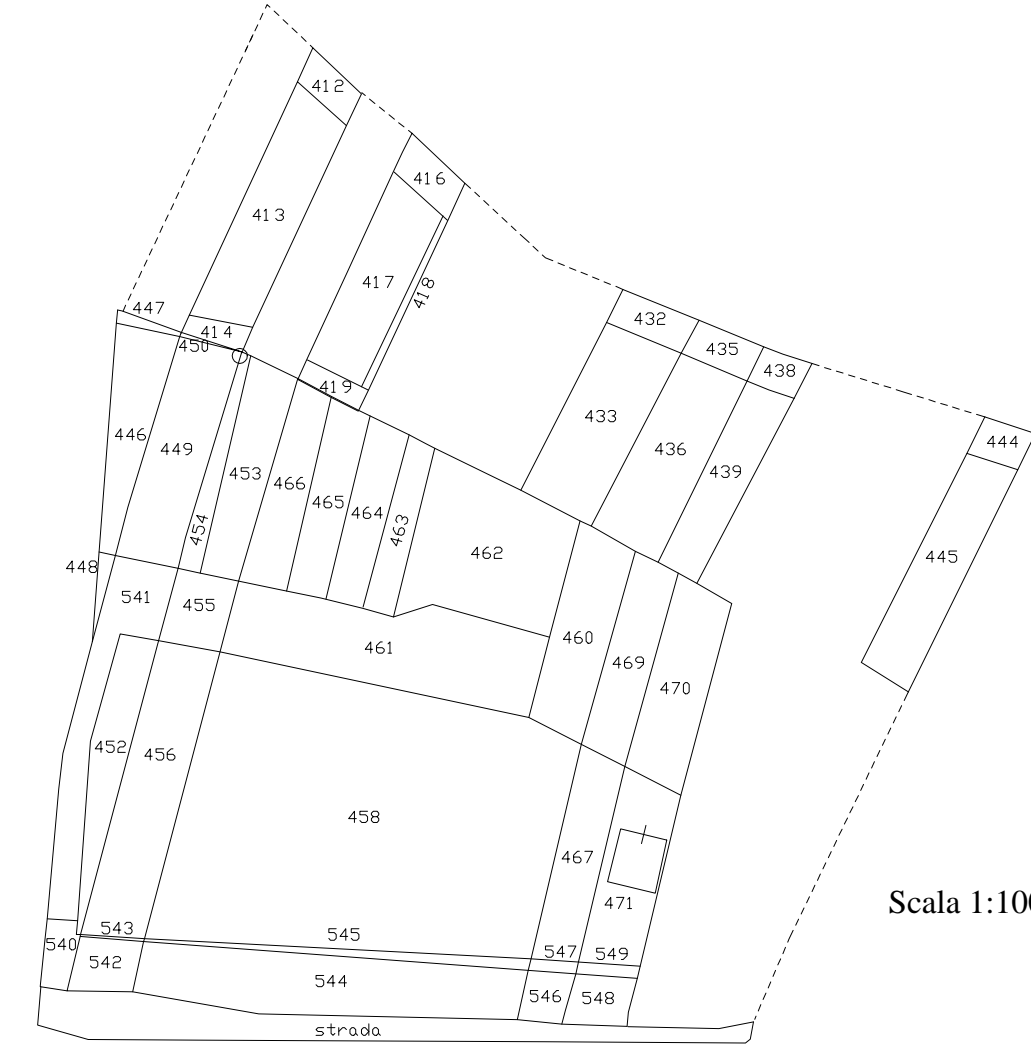

Scala 1:1000

DITTE IN CONVENZIONE			
Proprietà	Mappali	Superficie (mq)	Superficie totale (mq)
Musiu Giuseppe	412 - 413 - 414	37 + 267+ 18	322
Deidda Giuseppe e più	433 - 444	270 + 35	305
Deidda Salvatore e più	432 - 445	50 + 229	279
Paulis Rita	438 - 439	30 + 163	193
Fanari Claretta e più	435 - 436	50 + 270	320
Costruzioni P.G.M.P.	446 - 447 - 448 - 449 - 450 - 452 - 453 - 454 - 455 - 456 - 458 - 460 - 461 - 462 - 463 - 464 - 465 - 466 - 540 - 541 - 542 - 543 - 544 - 545	154 + 15 + 7 + 267 + 8 + 142 + 191 + 52 + 81 + 322 + 1.747 + 232 + 433 + 384 + 83 + 136 + 143 + 148 + 41 + 180 + 50 + 4 + 337 + 52	5209
Cocco Marcella e più	467 - 469 - 546 - 547 470 - 471 - 548 - 549	161 + 179 + 40 + 5 216 + 204 + 50 + 5	860
Frau Augusta	416 - 417 - 418 - 419	47 + 217 + 22 + 28	314
Comune di Selargius	Strade	579	579
TOTALE			8.381 mq

VIABILITA' - VALORI DA PROGETTO STRALCIO			
Proprietà	Mappali	Superficie	
Musiu Giuseppe	412	37	IN CONVENZIONE
Musiu Giuseppe	413 PARTE	3	IN CONVENZIONE
Musiu Giuseppe	414 PARTE	8	IN CONVENZIONE
Frau Augusta	416	47	IN CONVENZIONE
Frau Augusta	417 PARTE	6	IN CONVENZIONE
Frau Augusta	418 PARTE	1	IN CONVENZIONE
Frau Augusta	419 PARTE	20	IN CONVENZIONE
Deidda Salvatore e più	432	50	IN CONVENZIONE
Deidda Giuseppe e più	433 PARTE	21 + 6	IN CONVENZIONE
Fanari Claretta e più	435	50	IN CONVENZIONE
Fanari Claretta e più	436 PARTE	27	IN CONVENZIONE
Paulis Rita	438	30	IN CONVENZIONE
Paulis Rita	439 PARTE	8	IN CONVENZIONE
Costruzioni P.G.M.P.	446 PARTE	9	IN CONVENZIONE
Costruzioni P.G.M.P.	447	15	IN CONVENZIONE
Costruzioni P.G.M.P.	448 PARTE	5	IN CONVENZIONE
Costruzioni P.G.M.P.	449 PARTE	6	IN CONVENZIONE
Costruzioni P.G.M.P.	450	8	IN CONVENZIONE
Costruzioni P.G.M.P.	452 PARTE	7	IN CONVENZIONE
Costruzioni P.G.M.P.	453 PARTE	12	IN CONVENZIONE
Costruzioni P.G.M.P.	454 PARTE	1	IN CONVENZIONE
Costruzioni P.G.M.P.	455 PARTE	68	IN CONVENZIONE
Costruzioni P.G.M.P.	456 PARTE	11	IN CONVENZIONE
Costruzioni P.G.M.P.	458 PARTE	68	IN CONVENZIONE
Costruzioni P.G.M.P.	461 PARTE	337	IN CONVENZIONE
Costruzioni P.G.M.P.	462 PARTE	23 + 1	IN CONVENZIONE
Costruzioni P.G.M.P.	463 PARTE	5 + 1	IN CONVENZIONE
Costruzioni P.G.M.P.	464 PARTE	6	IN CONVENZIONE
Costruzioni P.G.M.P.	465 PARTE	5	IN CONVENZIONE
Costruzioni P.G.M.P.	466 PARTE	10	IN CONVENZIONE
Costruzioni P.G.M.P.	541 PARTE	163	IN CONVENZIONE
Costruzioni P.G.M.P.	540 PARTE	39	ASFALTATA ESISTENTE
Costruzioni P.G.M.P.	542 PARTE	42	ASFALTATA ESISTENTE
Costruzioni P.G.M.P.	544 PARTE	273	ASFALTATA ESISTENTE
Cocco Marcella e più	546 PARTE	30	ASFALTATA ESISTENTE
Cocco Marcella e più	548 PARTE	36	ASFALTATA ESISTENTE
Comune di Selargius	strade	579	ASFALTATA ESISTENTE
TOTALE VIABILITA' STRALCIO MQ.		2.074	

SERVIZI PUBBLICI S3 - VALORI DA PROGETTO STRALCIO			
Proprietà	Mappali	Superficie	
Deidda Giuseppe e più	433 PARTE	181	IN CONVENZIONE
Deidda Giuseppe e più	444	35	IN CONVENZIONE
Deidda Salvatore e più	445	229	IN CONVENZIONE
Fanari Claretta e più	436 PARTE	243	IN CONVENZIONE
Paulis Rita	439 PARTE	155	IN CONVENZIONE
Costruzioni P.G.M.P.	458 PARTE	33	IN CONVENZIONE
Costruzioni P.G.M.P.	460	232	IN CONVENZIONE
Costruzioni P.G.M.P.	461 PARTE	55	IN CONVENZIONE
Costruzioni P.G.M.P.	462 PARTE	122	IN CONVENZIONE
Cocco Marcella e più	467 PARTE	8	IN CONVENZIONE
Cocco Marcella e più	469	179	IN CONVENZIONE
Cocco Marcella e più	470	216	IN CONVENZIONE
Cocco Marcella e più	471 PARTE	8	IN CONVENZIONE
TOTALE SERVIZI PUBBLICI S3 STRALCIO MQ.		1.696	

LOTTE CONGELATI - VALORI DA PROGETTO STRALCIO			
Proprietà	Mappali	Superficie	Lotti Congelati
Frau Augusta	417 PARTE	81	N° 131
Frau Augusta	418 PARTE	21	N° 131
Frau Augusta	419 PARTE	3	N° 131
Deidda Giuseppe e più	433 PARTE	62	N° 133
Costruzioni P.G.M.P.	446 PARTE	145	N° 185
Costruzioni P.G.M.P.	448 PARTE	2	N° 185
Costruzioni P.G.M.P.	449 PARTE	261	N° 185
Costruzioni P.G.M.P.	453 PARTE	171	N° 186
Costruzioni P.G.M.P.	453 PARTE	8	N° 185
Costruzioni P.G.M.P.	454 PARTE	47	N° 185
Costruzioni P.G.M.P.	454 PARTE	4	N° 186
Costruzioni P.G.M.P.	455 PARTE	9	N° 186
Costruzioni P.G.M.P.	455 PARTE	4	N° 185
Costruzioni P.G.M.P.	461 PARTE	10	N° 186
Costruzioni P.G.M.P.	465 PARTE	11	N° 186
Costruzioni P.G.M.P.	466 PARTE	138	N° 186
Costruzioni P.G.M.P.	541 PARTE	12	N° 185
TOTALE LOTTE CONGELATI STRALCIO MQ.		989	

RESIDENZIALE - VALORI DA PROGETTO STRALCIO				
Proprietà	Lotto	Mappali	Superficie	
Musiu Giuseppe	N°187	461 PARTE	5	IN CONVENZIONE
Musiu Giuseppe	N°187	464 PARTE	7	IN CONVENZIONE
Musiu Giuseppe	N°187	465 PARTE	127	IN CONVENZIONE
Paulis Rita	N°188A	461 PARTE	5	IN CONVENZIONE
Paulis Rita	N°188A	464 PARTE	77	IN CONVENZIONE
Fanari Claretta e più	N°188B	461 PARTE	7	IN CONVENZIONE
Fanari Claretta e più	N°188B	462 PARTE	6	IN CONVENZIONE
Fanari Claretta e più	N°188B	463 PARTE	77	IN CONVENZIONE
Fanari Claretta e più	N°188B	464 PARTE	46	IN CONVENZIONE
Deidda Giuseppe e più	N°189	461 PARTE	5	IN CONVENZIONE
Deidda Giuseppe e più	N°189	462 PARTE	123	IN CONVENZIONE
Deidda Salvatore e più	N°190	461 PARTE	9	IN CONVENZIONE
Deidda Salvatore e più	N°190	462 PARTE	109	IN CONVENZIONE
Costruzioni P.G.M.P.	N°237	452 PARTE	135	IN CONVENZIONE
Costruzioni P.G.M.P.	N°237	456 PARTE	311	IN CONVENZIONE
Costruzioni P.G.M.P.	N°237	458 PARTE	1646	IN CONVENZIONE
Costruzioni P.G.M.P.	N°237	467 PARTE	11	IN CONVENZIONE
Costruzioni P.G.M.P.	N°237	540 PARTE	2	IN CONVENZIONE
Costruzioni P.G.M.P.	N°237	541 PARTE	5	IN CONVENZIONE
Costruzioni P.G.M.P.	N°237	542 PARTE	8	IN CONVENZIONE
Costruzioni P.G.M.P.	N°237	544 PARTE	64	IN CONVENZIONE
Costruzioni P.G.M.P.	N°237	546 PARTE	1	IN CONVENZIONE
Costruzioni P.G.M.P.	N°237	547 PARTE	1	IN CONVENZIONE
Costruzioni P.G.M.P.	N°237	543	4	IN CONVENZIONE
Costruzioni P.G.M.P.	N°237	445	52	IN CONVENZIONE
Cocco Marcella e più	N°238	467 PARTE	142	IN CONVENZIONE
Cocco Marcella e più	N°238	471 PARTE	196	IN CONVENZIONE
Cocco Marcella e più	N°238	546 PARTE	9	IN CONVENZIONE
Cocco Marcella e più	N°238	547 PARTE	4	IN CONVENZIONE
Cocco Marcella e più	N°238	548 PARTE	14	IN CONVENZIONE
Cocco Marcella e più	N°238	549 PARTE	5	IN CONVENZIONE
Frau Augusta	N°132	417 PARTE	130	IN CONVENZIONE
Frau Augusta	N°132	419 PARTE	5	IN CONVENZIONE
TOTALE RESIDENZIALE STRALCIO MQ.			3.348	
EEP	N°129	413 PARTE	264	IN CONVENZIONE
EEP	N°129	414 PARTE	10	IN CONVENZIONE
TOTALE RESIDENZIALE STRALCIO MQ.			3.622	