


COMUNE DI SELARGIUS
CONVENZIONE STRALCIO Comparto N°4

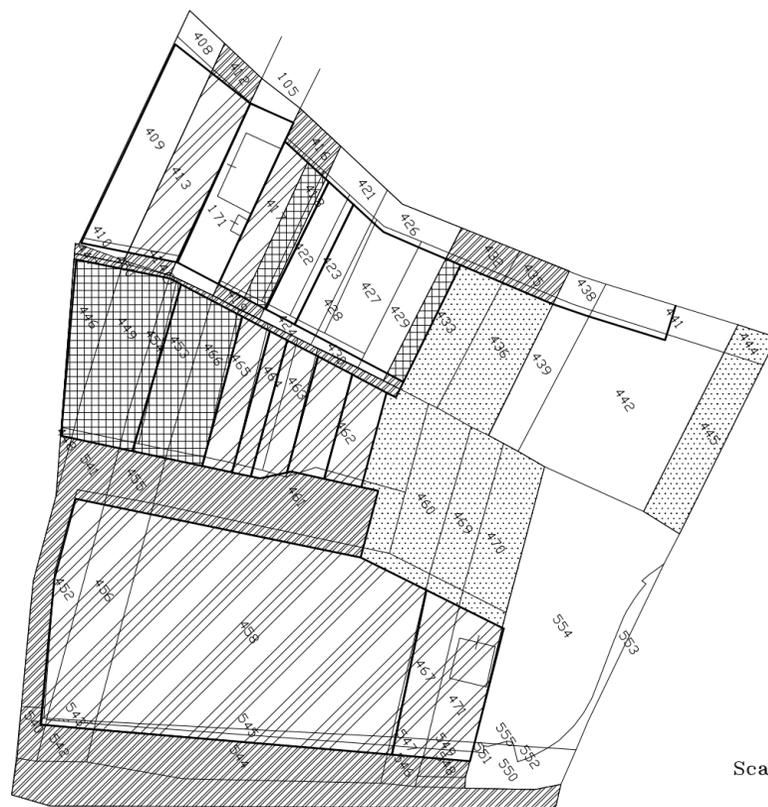

Scala 1:1000

SUPERFICIE TERRITORIALE PROGETTO STRALCIO Mq. 8381 PARI AL 71,71% DEL COMPARTO N°.4

SIMBOLOGIA DI ZONA	
	LOTTE NON ADERENTI
	VIABILITA' IN CONVENZIONE
	VERDE PUBBLICO IN CONVENZIONE già previsto dal piano S3
	RESIDENZIALI E SERV. CONNESSI IN CONVENZIONE
	CONGELATI IN CONVENZIONE

COMUNE DI SELARGIUS (CA)	
PROGETTO STRALCIO COMPARTO 4 - P.R.U. "SU TREMINI DE BASCIU"	
OGGETTO PROGETTO STRALCIO: ZONIZZAZIONE	
PROPRIETARI	TAV. 3
FRAU AUGUSTA MUSIU GIUSEPPE PAULIS RITA DEIDDA GIUSEPPE DEIDDA SALVATORE FANARI CLARETTA P.M.G.P. s.r.l. COCCO MARCELLA e più COMUNE DI SELARGIUS	RAPP. Scala 1:1000
I PROGETTISTI DOTT.ING. ROSSANA DEIDDA	DATA Ottobre 2013 Agg. Sett. 2014 Agg. Marzo 2015 DOTT.ING. MICHELA DEIDDA

TABELLA PIANO APPROVATO CON DELIBERA C.C. N°.5 DEL 17/01/2012

	SUPERFICIE MQ.	% STANDARD	
SUPERFICIE TERRITORIALE DI PIANO	11.687		
VIABILITA' DI PIANO	2.627,38	22,48 %	TOT. Cessioni 51,24%
SERVIZI PUBBLICI DI PIANO S3	3.361,33	28,76 %	
RESIDENZIALE E SERV. CONNESSI DI PIANO	5.698,29	48,76 %	
TOTALI		100,00 %	

TABELLA SUPERFICI E STANDARD PROGETTO STRALCIO

SIMBOLOGIA DI ZONA		SUPERFICIE Mq.	% STANDARD	
	SUPERFICIE TERRITORIALE PROGETTO STRALCIO	8.381,00		
	VIABILITA' PROGETTO STRALCIO	1.495,00	2.074,00 24,75 %	CESSIONI PROGETTO STRALCIO MQ. 4.759,00 56,78%
	VIABILITA' COMUNE DI SELARGIUS (via delle Azalee)	579,00		
	SERVIZI PUBBLICI DI PROGETTO S3	1.696,00	2.685,00 32,03 %	
	LOTTE CONGELATI	989,00		
	RESIDENZIALE E SERV. CONNESSI PROGETTO STRALCIO	3.622,00	43,22 %	
	TOTALI PROGETTO STRALCIO		100,00 %	