


Le proprietà private, contenenti volumi incongrui e necessitanti di riqualificazione urbanistica, sono identificate catastalmente nel Comune di Selargius al Foglio 42, particelle:

- 531, 4508 - U.I. 1 del PRU Su Planu - Proprietà Coledan;
- 617, 718, 615, 1218, 4326, 4338, 4339, 206, 3699, 4220, 4296 - U.I. 5.2 del PRU Su Planu - Proprietà Sotgiu Ignazio e più, Oppes/Piroddi Samuel, M.I.A.B. Costruzioni s.r.l. ;

- C.1.33 PdL TRANZELLIDA (EX C.E.M.)
- C.1.34 PdL ARESU BRUNO
- C.1.35 PdL APICE
- C.1.38 PRU SU PLANU

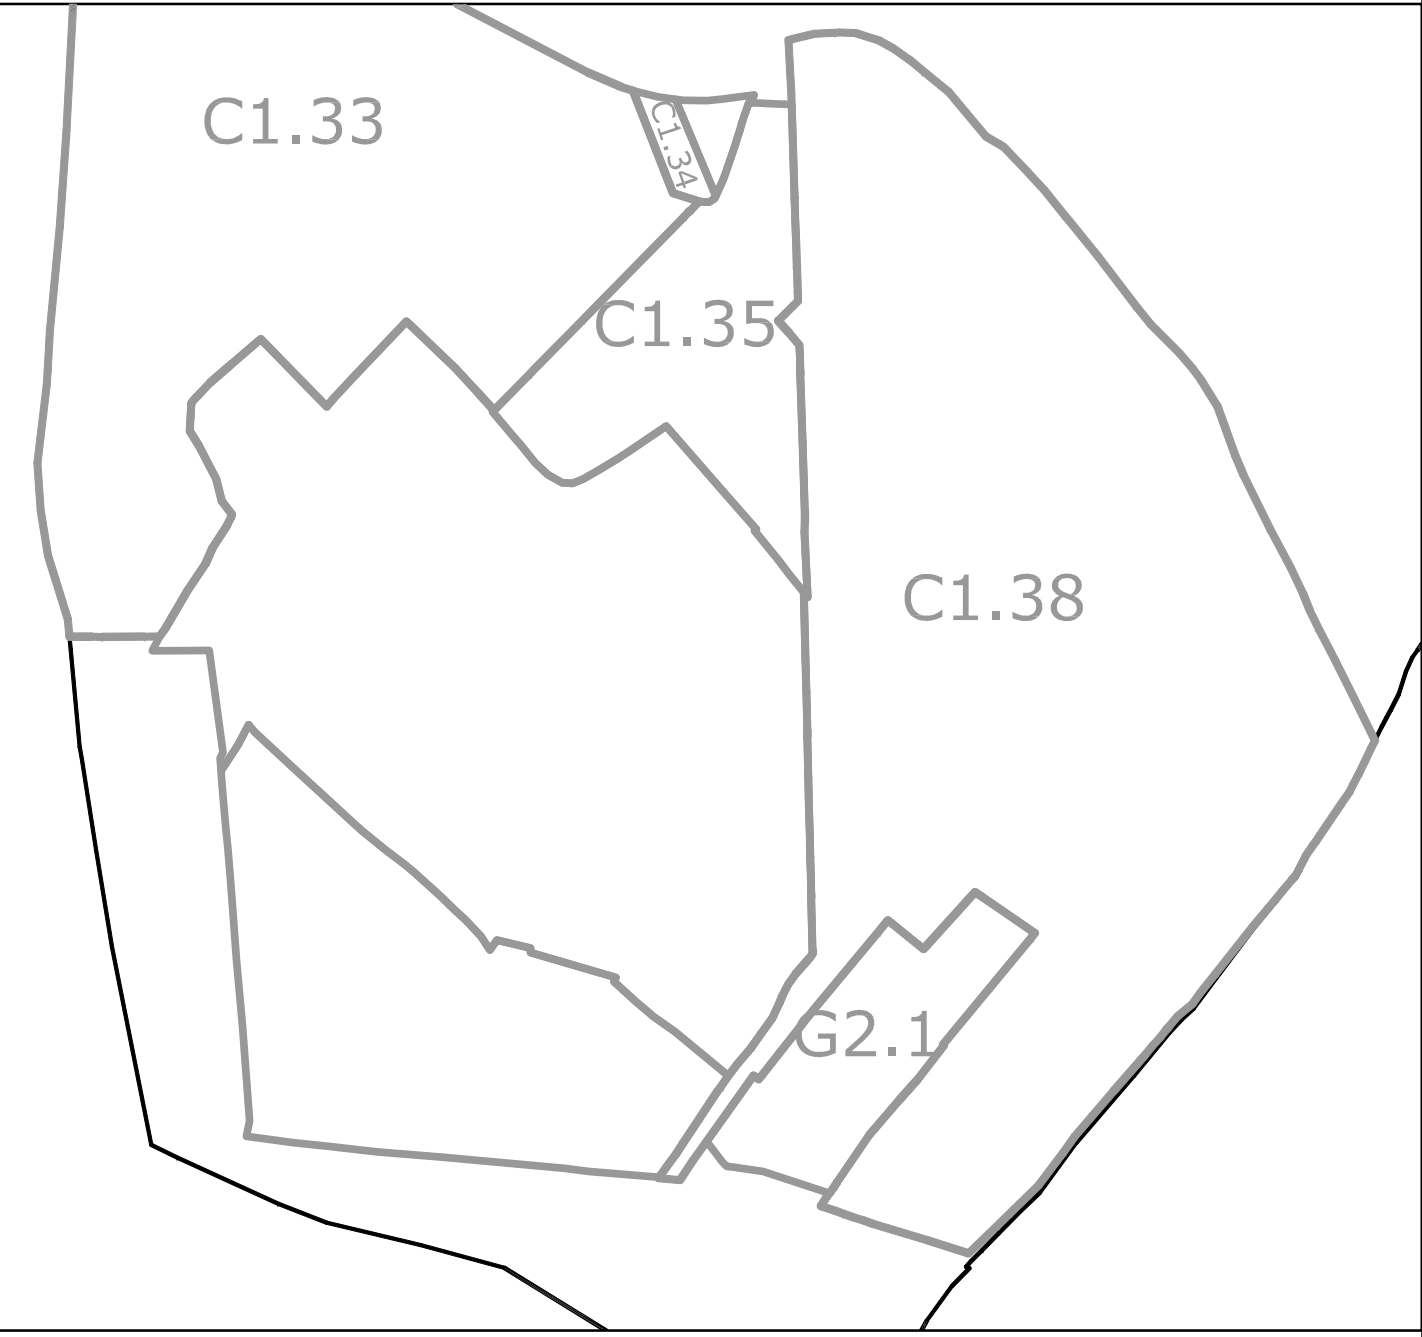

ALLEGATO ALLA DELIBERA
DI N. DEL

COMUNE DI SELARGIUS
Città Metropolitana di Cagliari

AREA 5: Urbanistica - Edilizia - SUAPE

**INDIVIDUAZIONE AMBITO DI INTERVENTO
DEL
PROGRAMMA INTEGRATO SERVIZI SELARGIUS**

MISURA 1 (PROGRAMMA INTEGRATO PER LE PERIFERIE) NELL'AMBITO
DEL PROGRAMMA INTEGRATO PER IL RIORDINO URBANO (LR8 2015
ART.40) DI CUI ALL'ALLEGATO ALLA DETERMINAZIONE N. 2431/SDA
- PROT. N. 49305 DEL 19.12.2017

Perimetrazione del Programma Integrato nel quartiere Su Planu	Tavola N. 2 Data: Febbraio 2018
Direttore d'Area: Dott. Ing. Pierpaolo Fois	Licenza Autocad MAP 3D 2011 n. serie 391-79990373
Tecnici dell'Area 5 Dott. Ing. Pierpaolo Fois Dott. Ing. Maura Salis Geom. Raffaele Cara	Scale: 1:6.000 1:2.000

Il Sindaco
(Pier Luigi Concu)

Il Vicesindaco e Assessore ai Lavori Pubblici
(Gabriella Mameli)

SELARGIUS
Ufficio del Piano