



Lotto	Superficie Lotto	Sup. Coperta	Volume Residenziale	Volume SS.CC.RR.	Volume E.E.P.	Volume totale (resid.+ss.cc.rr.)	Altezza
135	198,00	79,20	359,10	114,00	0,00	473,10	7,50
137	212,00	84,80	382,73	121,50	0,00	504,23	7,50
	410,00		741,83	235,50	0,00	977,33	


Larghezza max. cavedio m. 1.00

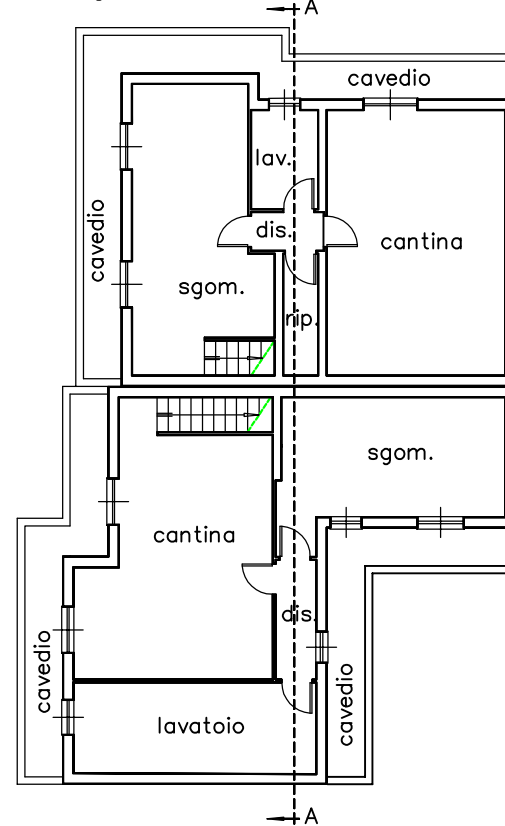


PIANO SEMINTERRATO

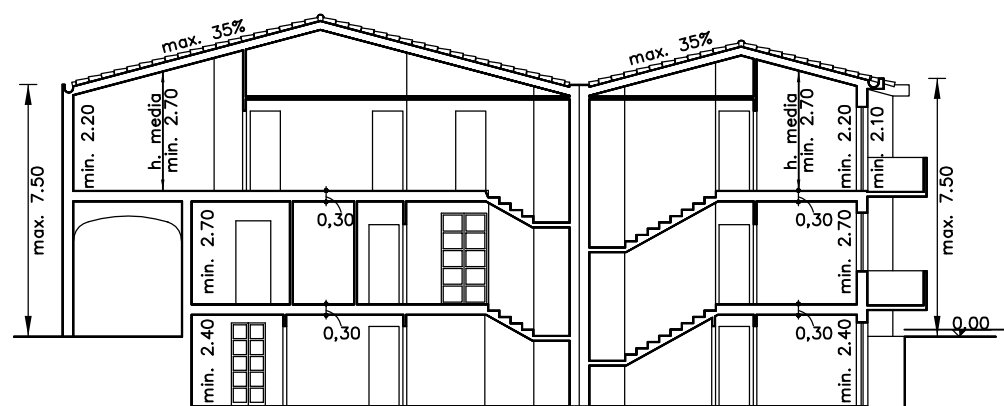

SEZIONE "A-A"

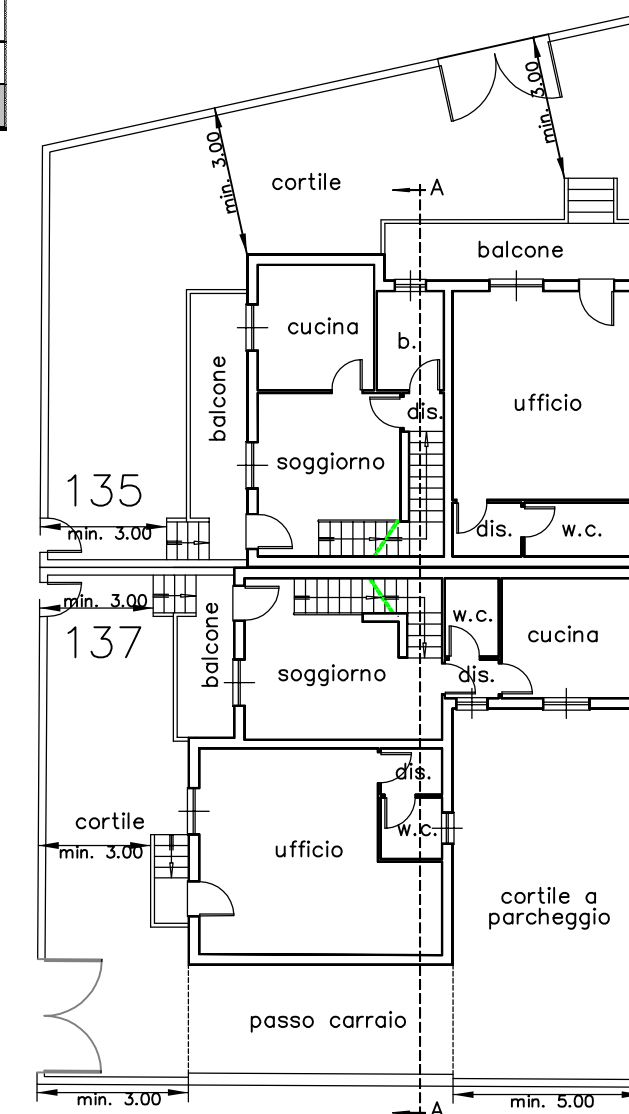

PIANO TERRA

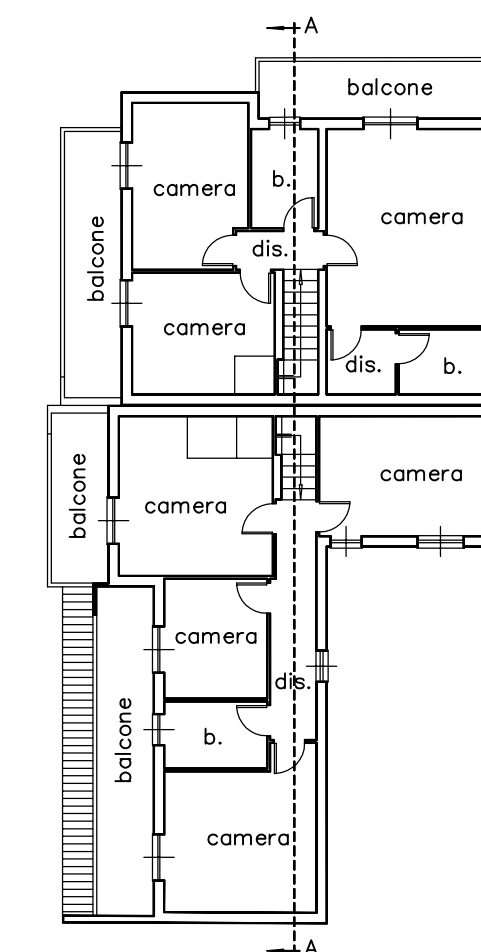

PIANO PRIMO



PROSPETTO

Comune di Selargius

Provincia di Cagliari

*Variante di assestamento al Comparto N°1 del P.R.U.
"Paluna San Lussorio" - Su Tremini de Baxiu"
Richiesta di procedere per stralcio funzionale.*

ELABORATO:

TIPO EDILIZIO "G"
FABBRICATI BINATI DEI LOTTI N°135, 137

TAVOLA:

4g

PROGETTISTI:

Geom.Giuseppe Orrù

COMMITTENTE:

CONSORZIO Comparto N.1
(Il Presidente)

SCALA:

1:200

Ing.Alessandro Fanunza

DATA:

febbraio 2017

AGG:

agosto 2017