

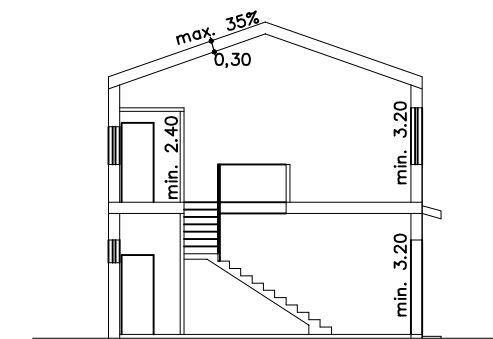
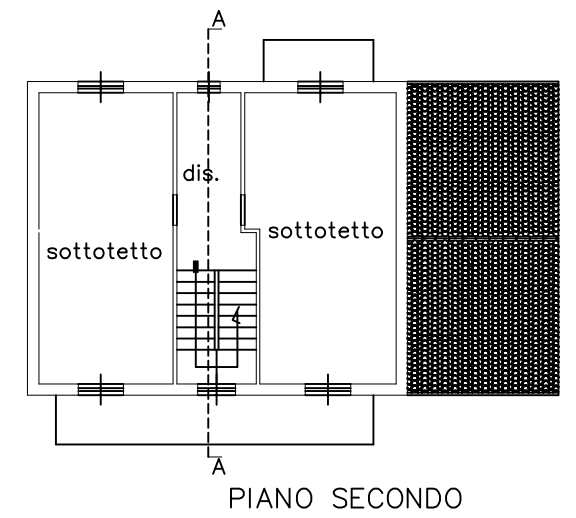
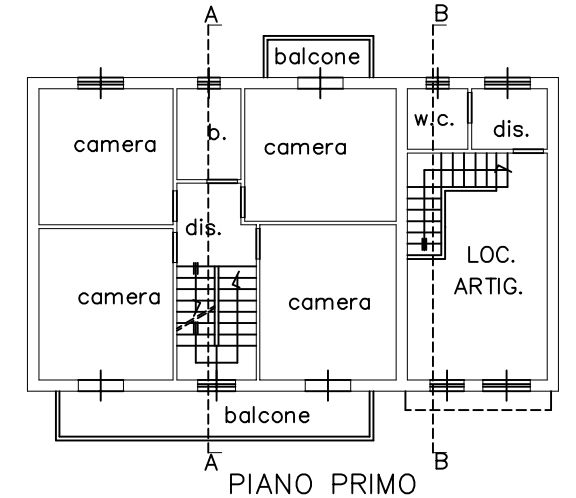



Lotto	Superficie Lotto	Sup. Coperta	Volume Residenziale	Volume SS.CC.RR.	Volume E.E.P.	Volume totale (resid.+ss.cc.rr.)	Altezza
200	348,00	139,20	627,48	199,20	0,00	826,68	7,50

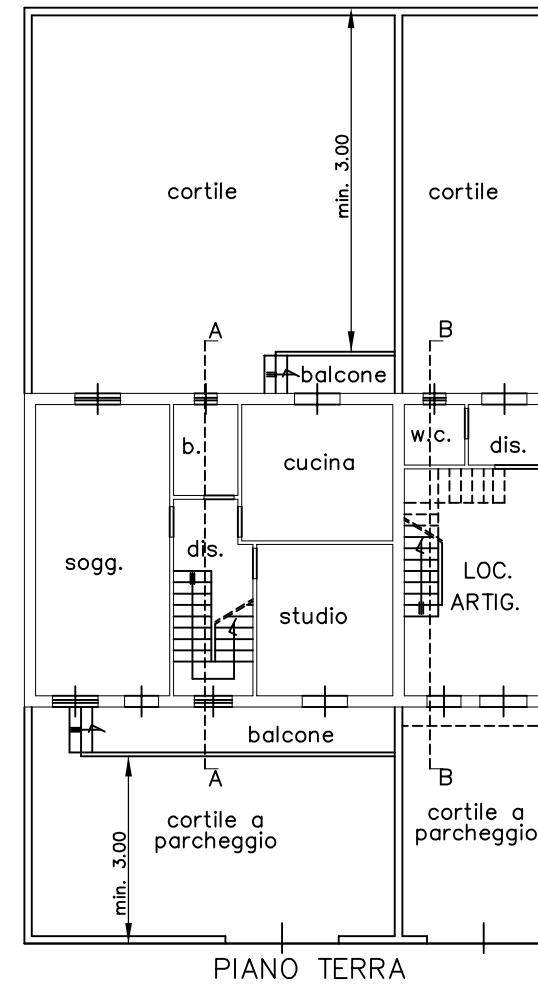

SEZIONE "B-B"

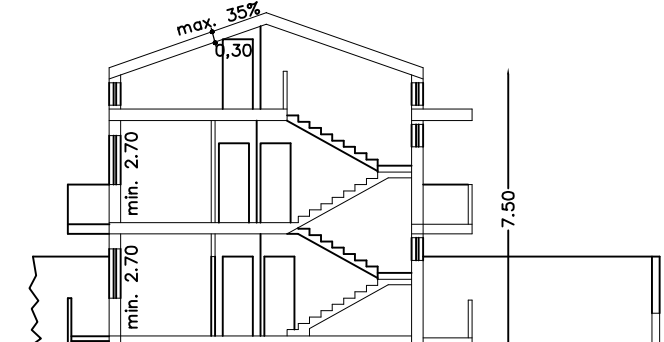

SEZIONE "A-A"

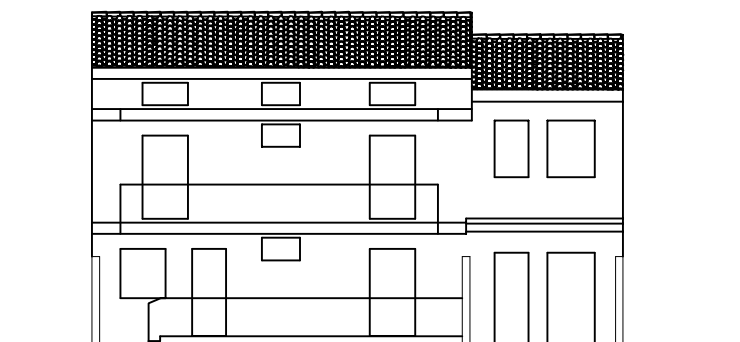

PROSPETTO

Comune di Selargius

Provincia di Cagliari

*Variante di assestamento al Comparto N°1 del P.R.U.
"Paluna San Lussorio" – Su Tremini de Baxiu"
Richiesta di procedere per stralcio funzionale.*

ELABORATO:

TIPO EDILIZIO "P"
PARTE AD ABITAZIONE E PARTE
A SERVIZI CONNESSI

TAVOLA:

4p

PROGETTISTI:

Geom.Giuseppe Orrù

Ing.Alessandro Fanunza

COMMITTENTE:

CONSORZIO Comparto N.1

(Il Presidente)

SCALA:

1:200

DATA:

AGG:
agosto 2017