



PROPOSTA STRALCIO		PIANO APPROV.	
SUPERFICIE COMPLESSIVA	mq. 28761,00		mq. 28761,00
SUPERFICIE MAPPALI	mq. 28637,00	100%	mq. 28637,00
SUPERFICIE ADERENTI	mq. 22875,00	79,88%	
SUPERFICIE NON ADERENTI	mq. 5762,00	20,12%	
<b>LOTTE</b>	<b>mq. 16393,00</b>	<b>100%</b>	<b>mq. 16763,39</b>
LOTTE LIBERI ADERENTI	mq. 12098,00		
LOTTE LIBETRI NON ADERENTI	mq. 3225,00		
<b>AREE PER EDIL. EC. POPOLARE</b>	<b>mq. 1070,00</b>	<b>100%</b>	
QUOTA ADERENTI E.E.P.	mq. 855,00	79,88%	
QUOTA NON ADERENTI E.E.P.	mq. 215,00	20,12%	
<b>AREE IN CESSIONE A COMUNE PER LOTTE NON ADERENTI</b>	<b>mq. 513,00</b>		
<b>AREE "S3"</b>	<b>7837,00</b>	<b>27,37%</b>	<b>mq. 7704,42 (26,90%)</b>
SUPERFICIE ADERENTI	mq. 6260,00	27,37%	
SUPERFICIE NON ADERENTI	mq. 1577,00	27,37%	
TOTALE AREE A SERVIZI, ED. EC. P. E PER LOTTE NON AD. DA CEDERE A COMUNE 7704,00x22875,00:28637,00	mq. 6154,00		
<b>Proposta 5532,00+ 215,00+ 513,00</b>	<b>mq. 6260,00</b>	<b>27,37%</b>	
<b>AREE PER VIABILITA'</b>	<b>mq. 4407,00</b>		<b>mq. 4293,19</b>
SUPERFICIE ADERENTI	mq. 3662,00		
SUPERFICIE NON ADERENTI	mq. 745,00		
<b>VOLUME TOTALE</b>	<b>mc. 42955,50</b>	<b>100%</b>	<b>mc. 42955,50</b>
QUOTA ADERENTI	mc. 34312,50	79,88%	
QUOTA NON ADERENTI	mc. 8643,00	20,12%	
<b>VOLUME PUBBLICO</b>	<b>mc. 4295,55</b>	<b>10,00%</b>	<b>mc. 4295,55</b>
QUOTA ADERENTI	mc. 3431,25	79,88%	
QUOTA NON ADERENTI	mc. 864,30	20,12%	
<b>VOLUME SERVIZI CONNESSI</b>	<b>mc. 8591,10</b>	<b>20%</b>	<b>mc. 8591,10</b>
QUOTA ADERENTI	mc. 6862,50		
QUOTA NON ADERENTI	mc. 1728,60		
<b>VOLUME PER RESIDENZE</b>	<b>mc. 30068,85</b>	<b>70%</b>	<b>mc. 30068,85</b>
<b>VOLUME RESIDENZE PRIVATE</b>	<b>mc. 27061,97</b>		<b>mc. 27061,97</b>
<b>VOLUME EDILIZIA EC. POP.</b>	<b>mc. 3006,89</b>		<b>mc. 3006,89</b>
VOLUME PER RESID. ADERENTI	mc. 24018,75		
QUOTA EDILIZIA EC. POP. ADER.	mc. 2401,87		
LOTTE PRIVATI ADERENTI	mc. 21616,88		
VOLUME PER RES. NON ADERENTI	mc. 6050,10		
QUOTA EDIL. EC. POP. NON ADER.	mc. 605,01		
LOTTE PRIVATI NON ADERENTI	mc. 5445,09		

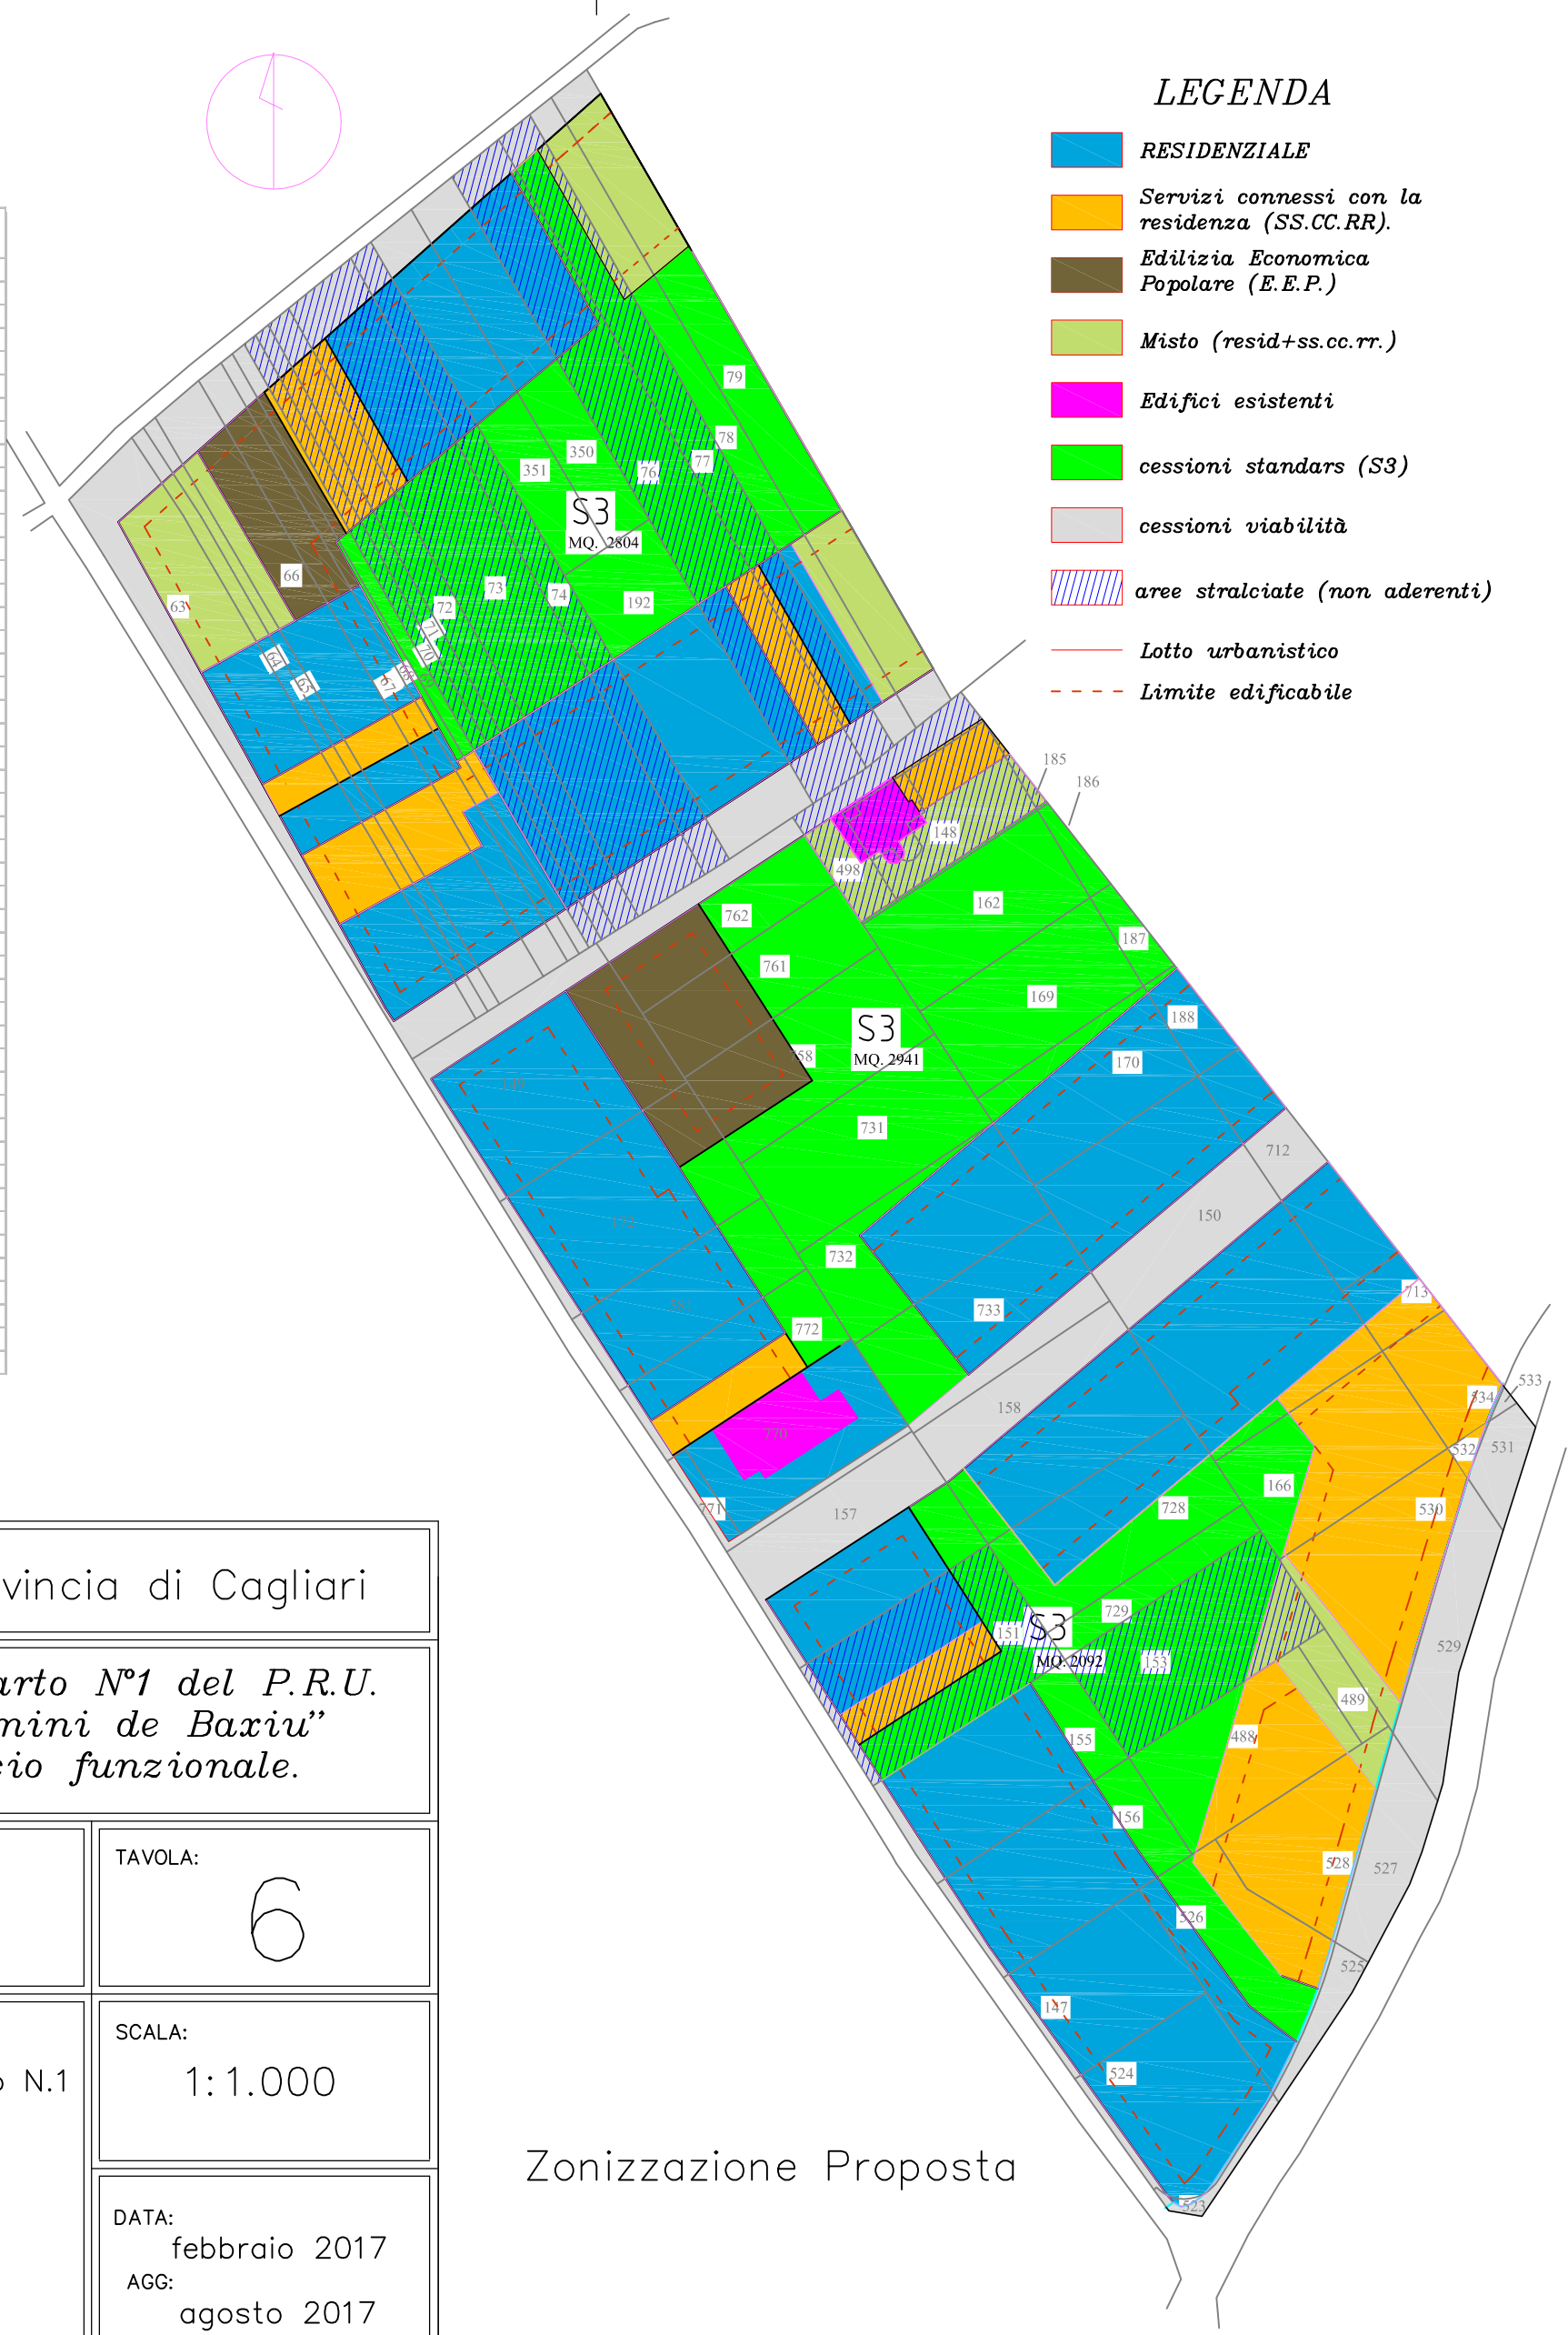

LEGENDA

- RESIDENZIALE
- Servizi connessi con la residenza (SS.CC.RR.)
- Edilizia Economica Popolare (E.E.P.)
- Misto (resid+ss.cc.rr.)
- Edifici esistenti
- cessioni standards (S3)
- cessioni viabilità
- aree stralciate (non aderenti)
- Lotto urbanistico
- - - Limite edificabile

Stralcio Tavola 13  
Zonizzazione Piano Vigente

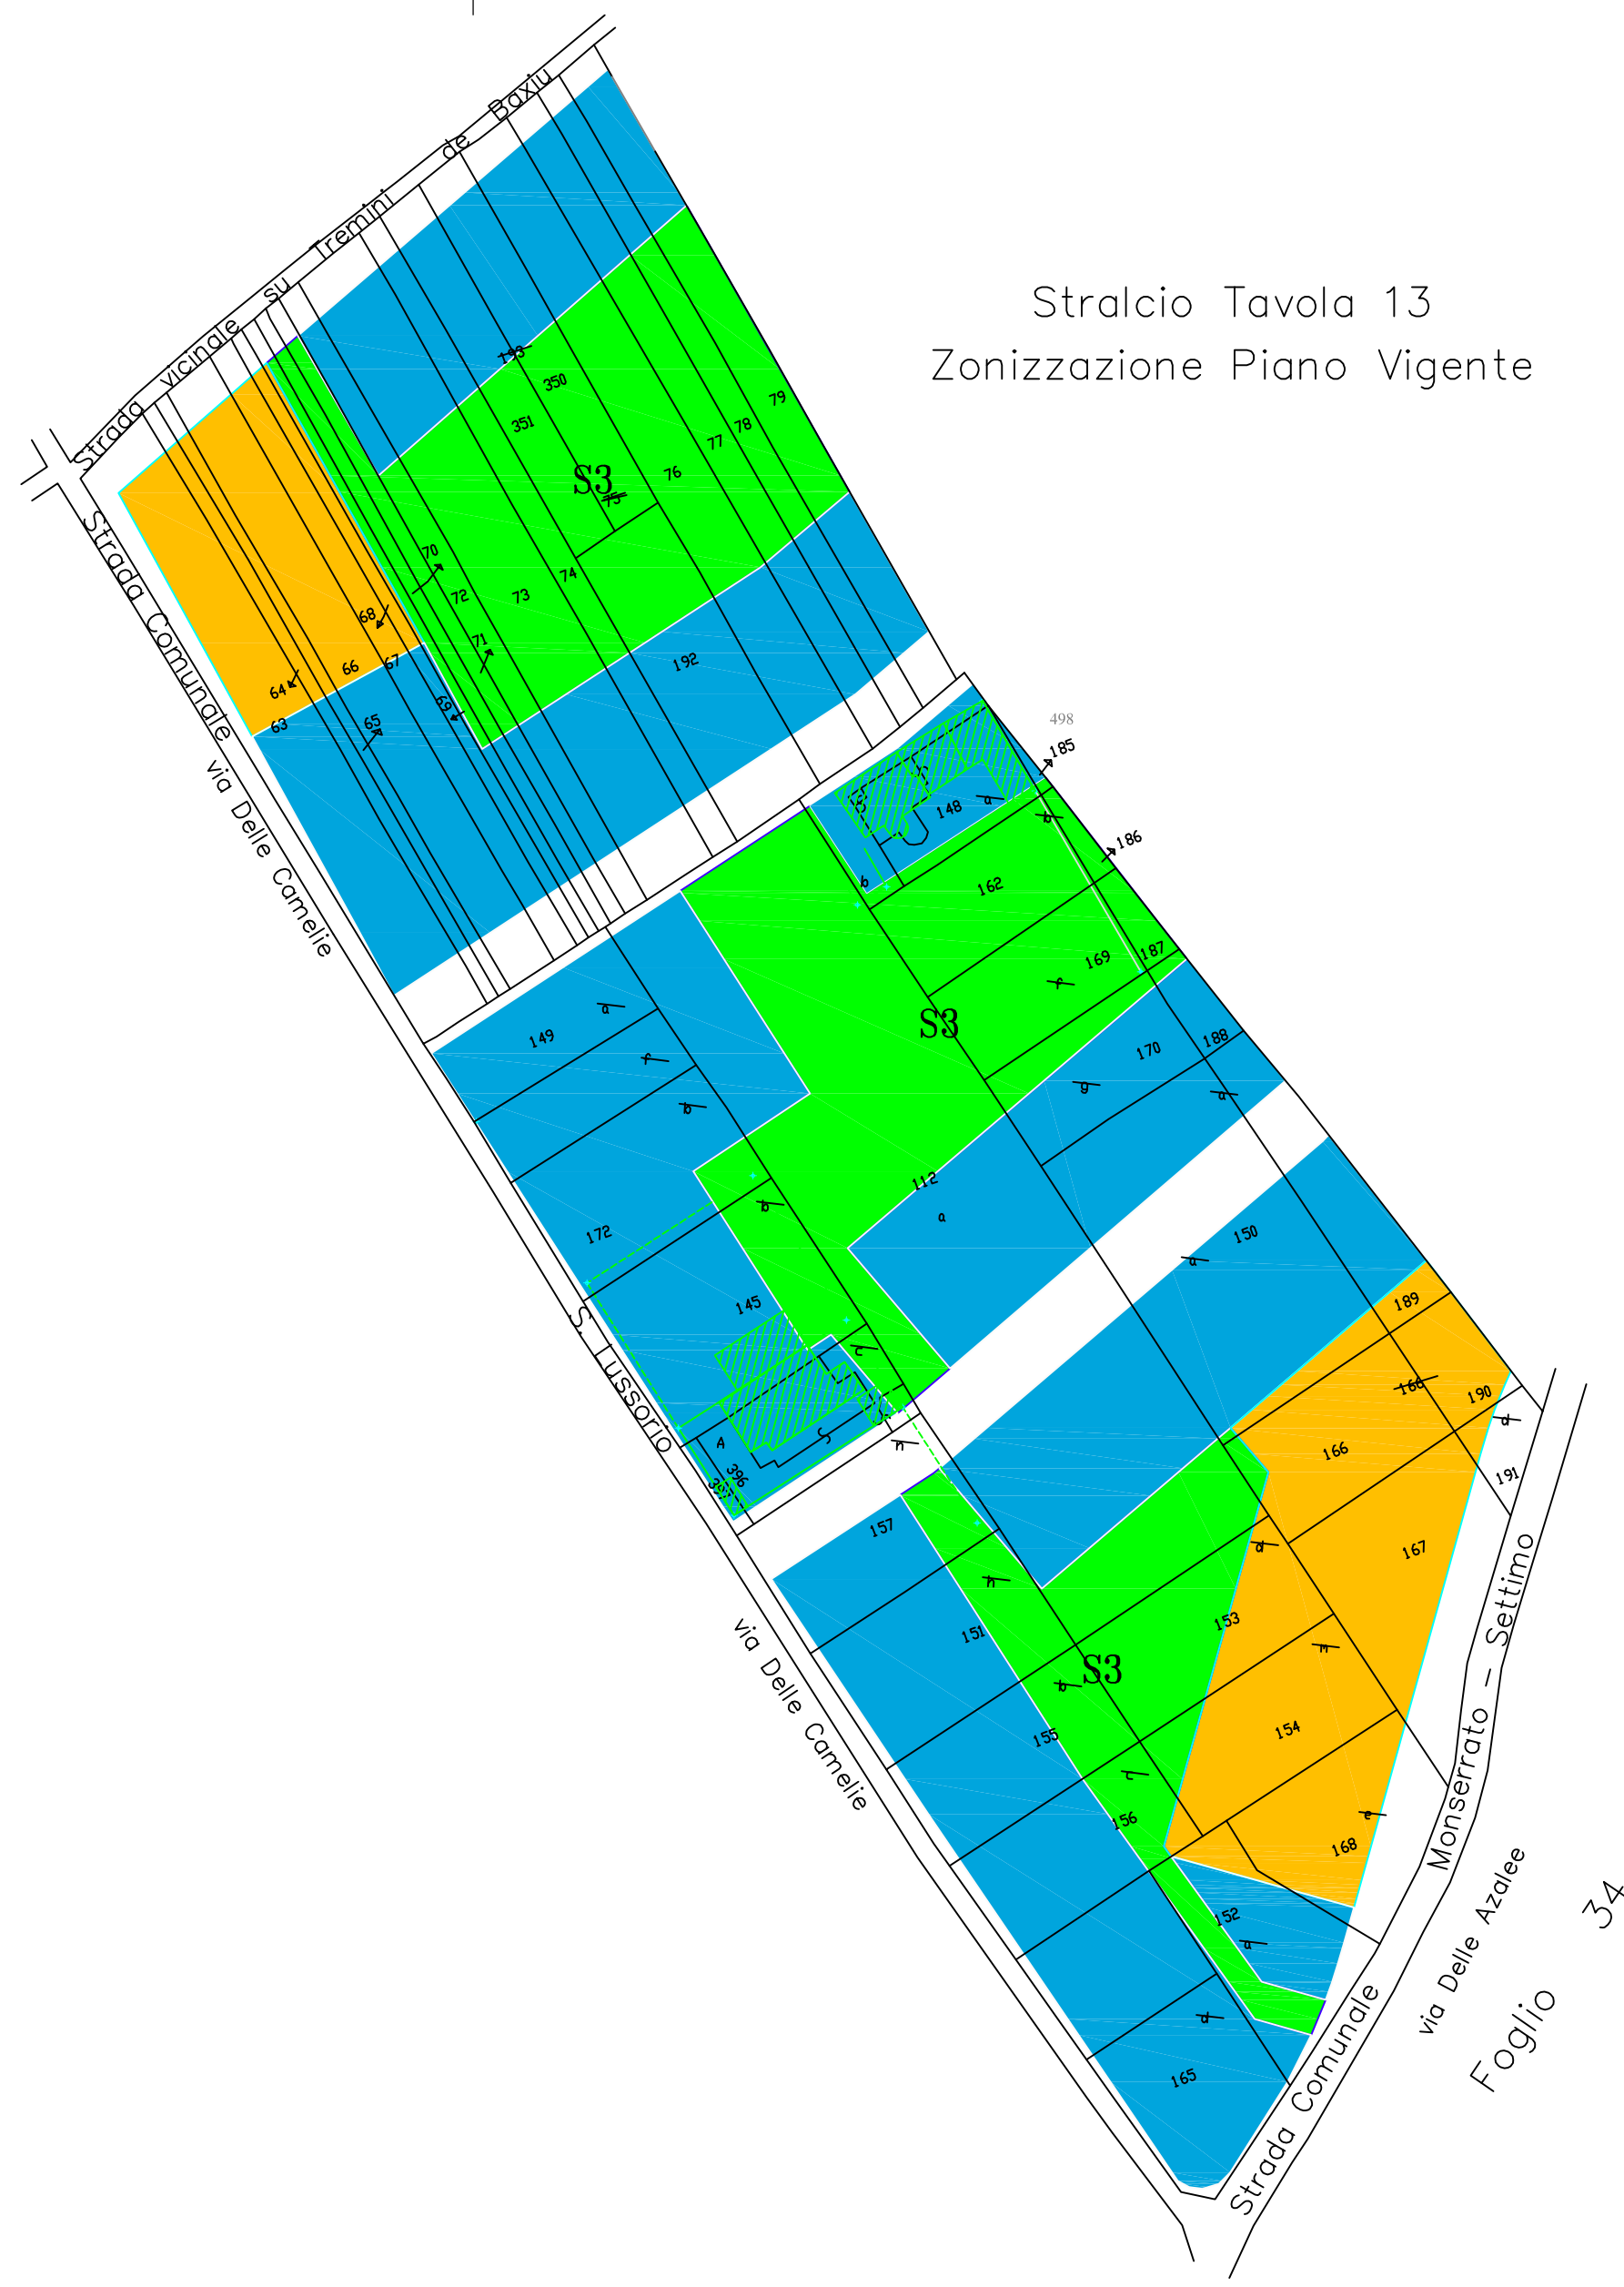

Comune di Selargius      Provincia di Cagliari		
<i>Variante di assestamento al Comparto N°1 del P.R.U. "Paluna San Lussorio" – Su Tremini de Baxiu" Richiesta di procedere per stralcio funzionale.</i>		
ELABORATO: <b>ZONIZZAZIONE</b>	TAVOLA: <b>6</b>	
PROGETTISTI: Geom. Giuseppe Orrù	COMMITTENTE: CONSORZIO Comparto N.1 (Il Presidente)	SCALA: 1:1.000
Ing. Alessandro Fanunza		DATA: febbraio 2017 AGG: agosto 2017
VIA G. VERDI 5/A – 09047 SELARGIUS (CA) TEL. 070/852384    eppe.orrù@gmail.com		

Zonizzazione Proposta