


PLANIMETRIA DIMOSTRAZIONE PARCHEGGI

Scala 1:100



SCHEMA GRAFICO RECUPERO E SMALTIMENTO DELLE ACQUE

Scala 1:100

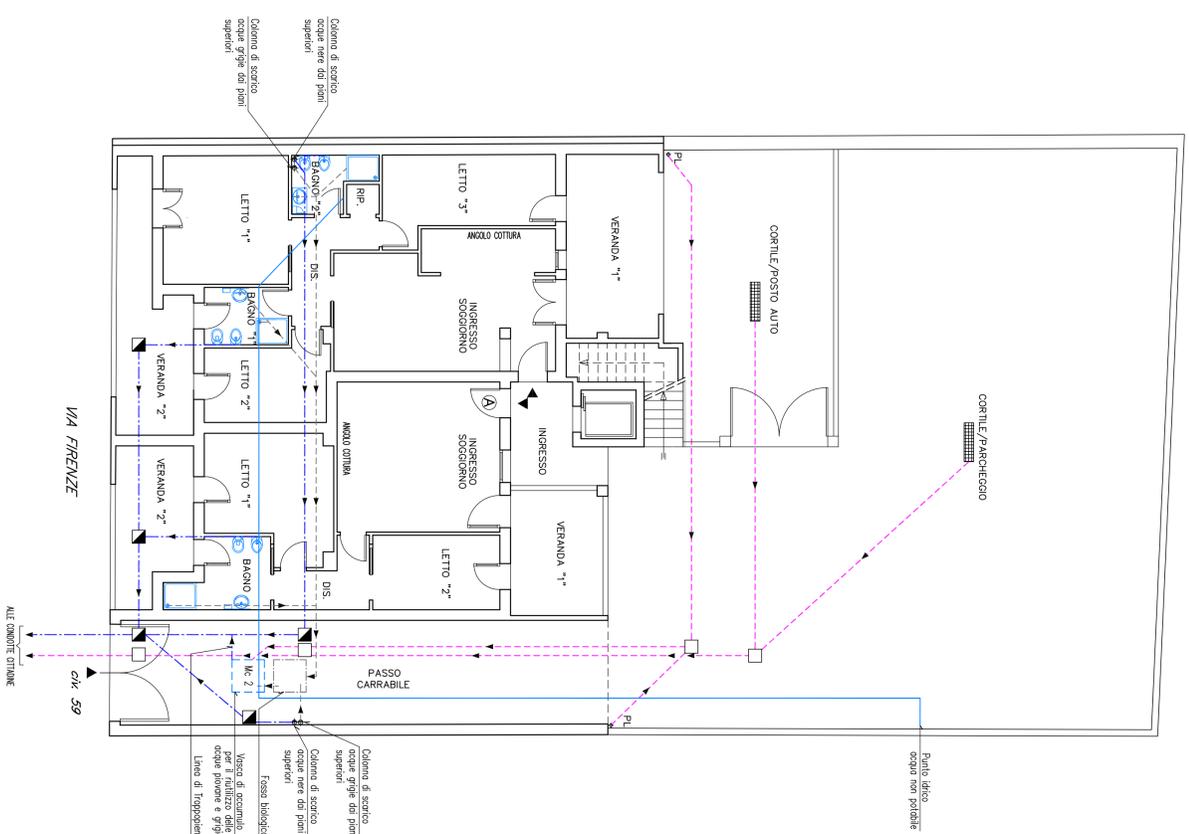

VERIFICA PARCHEGGI

1 MQ. ogni 10 MQ. edifici:
Volume Complessivo Edificio = 214,94 mc.
mq. 214,94 : 10 = mq. 21,49

SUPERFICIE DESTINATA A PARCHEGGIO

Posto Auto 1*	(2.50x5,00)	MQ. 12,50
Posto Auto 2*	(2.50x5,00)	MQ. 12,50
Posto Auto 3*	(2.50x5,00)	MQ. 12,50
Posto Auto 4*	(2.50x5,00)	MQ. 12,50
Posto Auto 5*	(2.50x5,00)	MQ. 12,50
Posto Auto 6*	(2.50x5,00)	MQ. 12,50
Posto Auto 7*	1/2x(2,97+2,92)x5,00	MQ. 14,72
Posto Auto 8*	(3,20x5,00)	MQ. 16,00
Area di Manovra 1*	1/2x(15,05+15,03)x3,20	MQ. 48,13
Area di Manovra 2*	1/2x(8,71+8,69)x7,12	MQ. 61,94
Area di Manovra 3*	(1,58x3,20)	MQ. 5,05
Area di Manovra 4*	1/2x(5,45+4,66)x17,90	MQ. 90,48

Totale Superficie a Parcheggio MQ. 311,32 > MQ. 214,19

LEGENDA

	POZZETTO DI ISPEZIONE E/O INTRICOCCO ACQUE BIANCHE
	POZZETTO DI ISPEZIONE E/O INTRICOCCO ACQUE NERE
	RETE ACQUE NERE IN PVC A.D.
	RETE ACQUE BIANCHE IN PVC A.D.
	RETE ACQUE GRIGIE IN PVC A.D.
	FLUVIALE IN PVC Ø 100
	MISURATORE IDRICO
	GRIGLIA DI RACCOLTA ACQUE METEORICHE
	LINEA ACQUA NON POTABILE
	VASCA DI ACCUMULO PER IL RIUTILIZZO DELLE ACQUE Piovane E GRIGIE
	FOSSA BIOLOGICA PER IL TRATTAMENTO DELLE ACQUE GRIGIE

COMUNE DI SELARGIUS
Città Metropolitana di Cagliari

OGGETTO:
RICHIESTA DELIBERAZIONE DEL CONSIGLIO COMUNALE AI FINI DEL SUPERAMENTO DEI PARAMETRI VOLUMETRICI E DELL'ALTEZZA A SEGUITO DI DEMOLIZIONE E RICOSTRUZIONE DI UN NUOVO FABBRICATO RESIDENZIALE PLURIFAMILIARE SITO IN VIA FIRENZE N. 59-61.
Emesso ai sensi dell'art. 39 L.R. n. 8/2015 e L.R. n. 11/2017 e s.m.i. cosiddetto "Primo Caso"

SCHEMA GRAFICO RECUPERO E SMALTIMENTO ACQUE
PLANIMETRIA DIMOSTRAZIONE PARCHEGGI

SITUAZIONE FUTURA

DATA:	19/05/2020	IL COMMITTENTE:	ASIA WEST S.R.L. Via Trieste n. 84 09047 - Selargius (CA)	PROGETTISTA:	ING. GIANMARIO MASSIMILIANO
TAVOLA N°:	7	IL TECNICO:	Per. Ing. Edile SACCOLOU/CARRIZZO c.f.: SOC. PR. 79102 B354Q	PROGETTO:	07 Tavola 7
SCALE:	1:100				

Studio di Progettazione
Via C. Colombo 24/0091232 - 09047 Selargius (CA)
Tel./Fax: 0709695300 - Cell: 3472909012 - E-mail: studio@studiogianmario.com