SCHEMA TIPOLOGICICO TOMBE A TERRA

Sezione [B-B]

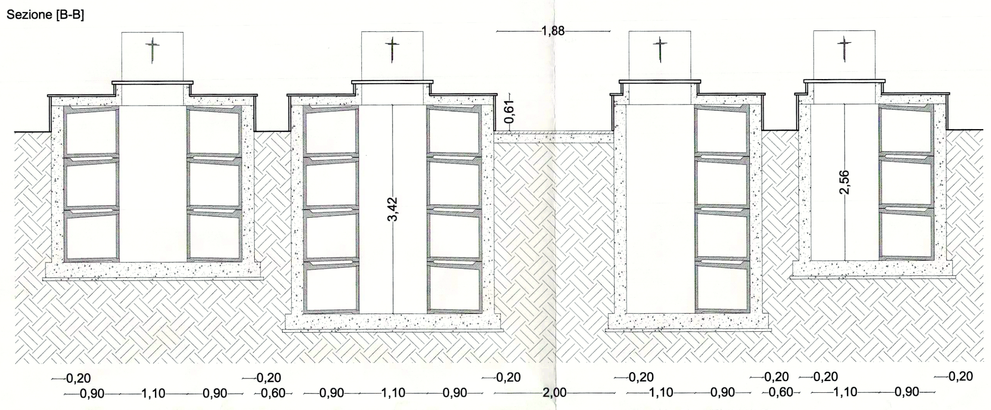

SCHEMA TIPOLOGICO 1 - LOCULI PREFABBRICATI NON ATTESTATI SU PARETI

Sezione A-A' - Scala 1:50

1A - Soluzione con loculi stagni

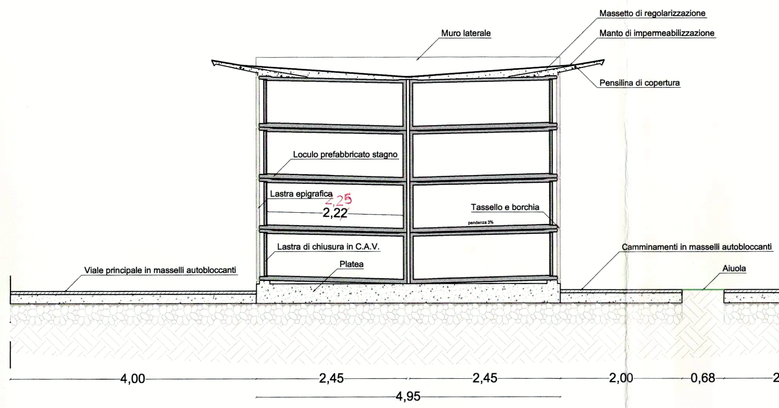

1B - Soluzione con loculi aerati

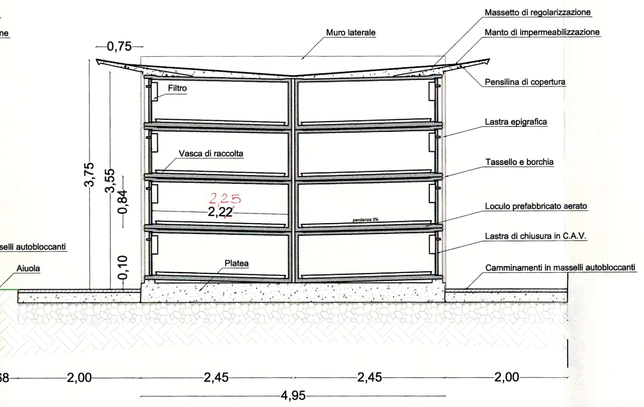

SCHEMA TIPOLOGICO 2 - LOCULI PREFABBRICATI ATTESTATI SU PARETI

SI APPORTANO LE CORREZIONI IN ROSSO

Sezione B-B' - Scala 1:50

2A - Soluzione con loculi stagni

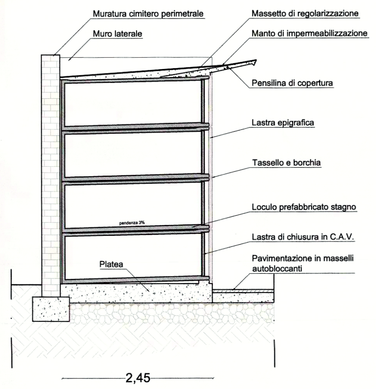

2B - Soluzione con loculi aerati

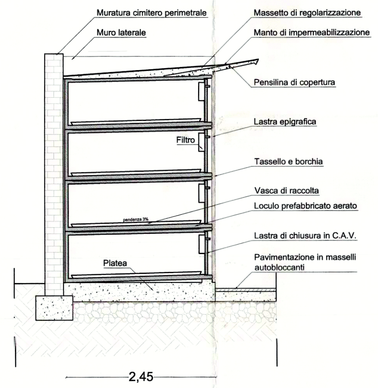

Sezione C-C' - Scala 1:50

2A - Soluzione con loculi stagni

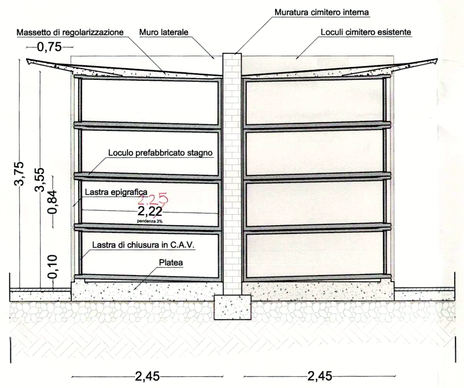

SCHEMA TIPOLOGICICO FABBRICATO "A" AD USO SERVIZI IGIENICI APERTI AL PUBBLICO

PLANIMETRIA - Scala 1:100

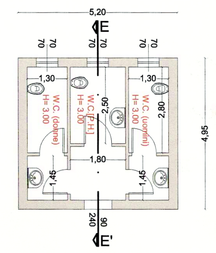

PROSPETTO FRONTALE - Scala 1:100

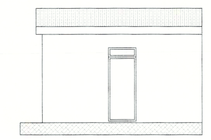

PROSPETTO POSTERIORE - Scala 1:100

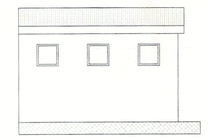

SEZIONE E-E' - Scala 1:50

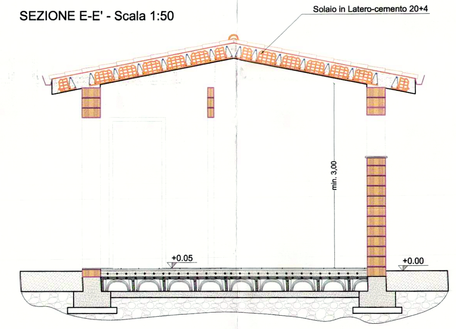

SCHEMA TIPOLOGICICO FABBRICATO "B" AD USO DEPOSITO, UFFICIO E SERVIZI IGIENICI APERTI AL PUBBLICO

PLANIMETRIA - Scala 1:100

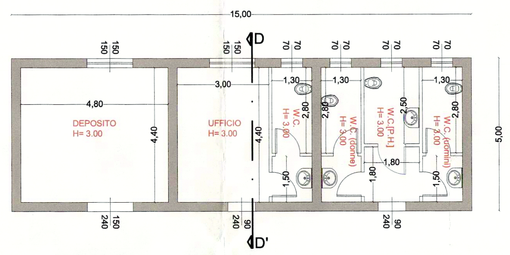

SEZIONE D-D' - Scala 1:50

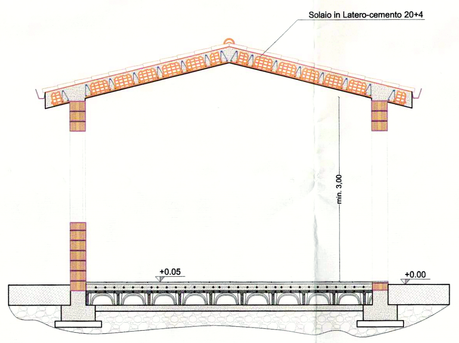

PROSPETTO PRINCIPALE - Scala 1:100

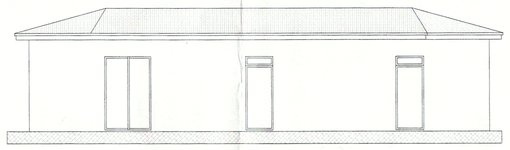

SCHEMA TIPOLOGICICO FABBRICATO "C" ISOLA ECOLOGICA

PLANIMETRIA - Scala 1:50

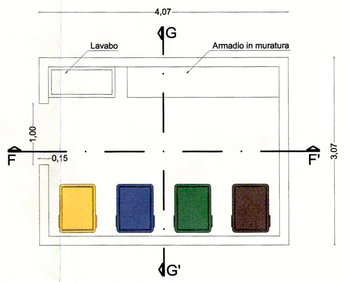

SEZIONE F-F' - Scala 1:50

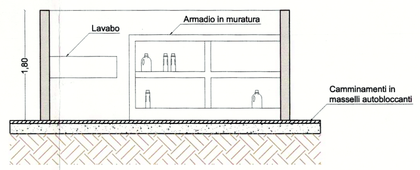

SEZIONE G-G' - Scala 1:50

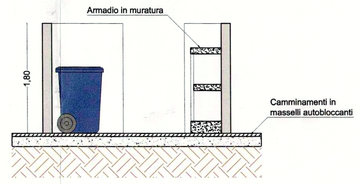

SCHEMA TIPOLOGICO CAPPELLE

PLANIMETRIA
TIPO 1 N. 8 LOCULI

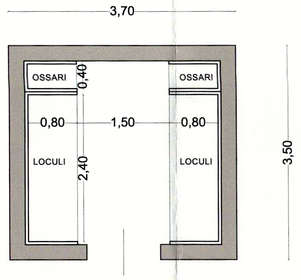

PLANIMETRIA
TIPO 2 N. 4 LOCULI

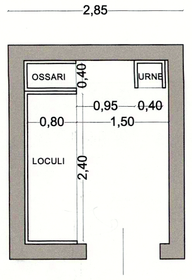

SEZIONE

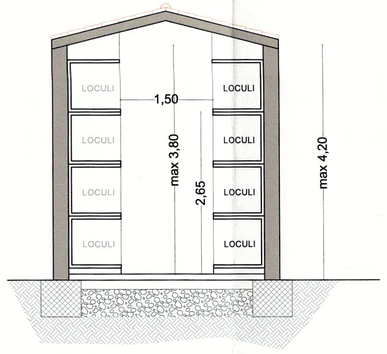

PLANIMETRIA GENERALE CIMITERO IN AMPLIAMENTO - Scala 1:1000

LEGENDA

- AREA CAPPELLE PRIVATE (621,00 mq)
- AREA TOMBE A TERRA (2.909,00 mq)
- AREA LOCULI PREFABBRICATI - TIPOLOGIA 1 (1.894,00 mq)
- AREA LOCULI PREFABBRICATI - TIPOLOGIA 2 (630,00 mq)
- AREA SISTEMAZIONE VERDE (829,00 mq)
- CAMPO DI ROTAZIONE (573,00 mq)
- REPARTO DESTINATO AL SEPPELLIMENTO DI PARTI ANATOMICHE INVIATE DA OSPEDALI (72,00 mq)
- REPARTO DESTINATO AL SEPPELLIMENTO DI SALME A CULTO DIVERSO DA QUELLO CATTOLICO (765,00 mq)
- CELLETTE OSSARIO (30,00 mq)
- CAMMINAMENTI (3.832,00 mq) - VIABILITÀ (3.214,00 mq)
- A - FABBRICATO DESTINATO A SERVIZI IGIENICI APERTI AL PUBBLICO (27,00 mq)
- B - LOCALE DESTINATO A UFFICIO E DEPOSITO (75,00 mq)
- C - AREE DESTINATE AD ISOLE ECOLOGICHE (130,00 mq)
- D - AREA DESTINATA ALLO SPARGIMENTO DELLE CENERI (51,00 mq)

COMUNE DI SELARGIUS

Provincia di Cagliari

A.T.S. Sardegna U.O.C. Igiene e Sanità Pubblica ASSL CAGLIARI

VARIANTE AL PIANO REGOLATORE CIMITERIALE

Dott. Ing. Adalberto PIBIRI
(Progettista)

Dott. Ing. Cecilia CANNAS
(R.U.P.)

ELABORATO:

- SCHEMI TIPOLOGICI TOMBE IPOGEICHE
- SCHEMI TIPOLOGICI LOCULI E CAPPELLE
- SCHEMA TIPOLOGICO FABBRICATO AD USO DEPOSITO, UFFICIO E SERVIZI IGIENICI APERTI AL PUBBLICO

TAVOLA	8A	SCALA: VARIE	REV.0: Giu. 2020	0		2		4
				1		3		5

TIMBRI DI APPROVAZIONE:

PROTOCOLLO:

Il Sindaco
(Dott. Ing. Pier Luigi CONCU)