

COMUNE DI SELARGIUS PROVINCIA DI CAGLIARI

TAV. UNICA

BOZZA PROGETTUALE EDIFICIO RESIDENZIALE
 RICHIESTA DI CONVERSIONE VOLUMETRIA AI SENSI
 L.R. 11 GENNAIO 2019 N.1 ART.16

PIANO DI LOTTIZZAZIONE SAN LUSSORIO LOTTO 8 BLOCCO C/U
 DATI CATASTALI: FOGLIO 38 MAPPALE 738, 758, 767, 768,
 FOGLIO 39 MAPPALE 2181

INDIRIZZO: VIA 2 GIUGNO - SELARGIUS
 LOTTIZZAZIONE SAN LUSSORIO LOTTO 8 BLOCCO C/U
 DATI CATASTALI: FOGLIO 38 MAPPALE 738, 758, 767, 769
 FOGLIO 39 MAPPALE 2181

PROPRIETARIO: SIG. PUDDU ROBERTO

CONTENUTI TAVOLA:


PIANTE, PROSPETTI E SEZIONI NUOVO FABBRICATO
 CALCOLO VOLUMI NUOVO FABBRICATO

PROGETTISTA: ING. PAOLO SALIS

DECEMBRE 2020

SALIS DESIGN
 WWW.SALISDESIGN.IT

ING. ANTONIO PAOLO SALIS
 TEL. 0774200377
 PAOLO.SALIS@SALISDESIGN.IT
 SALISDESIGN.IT

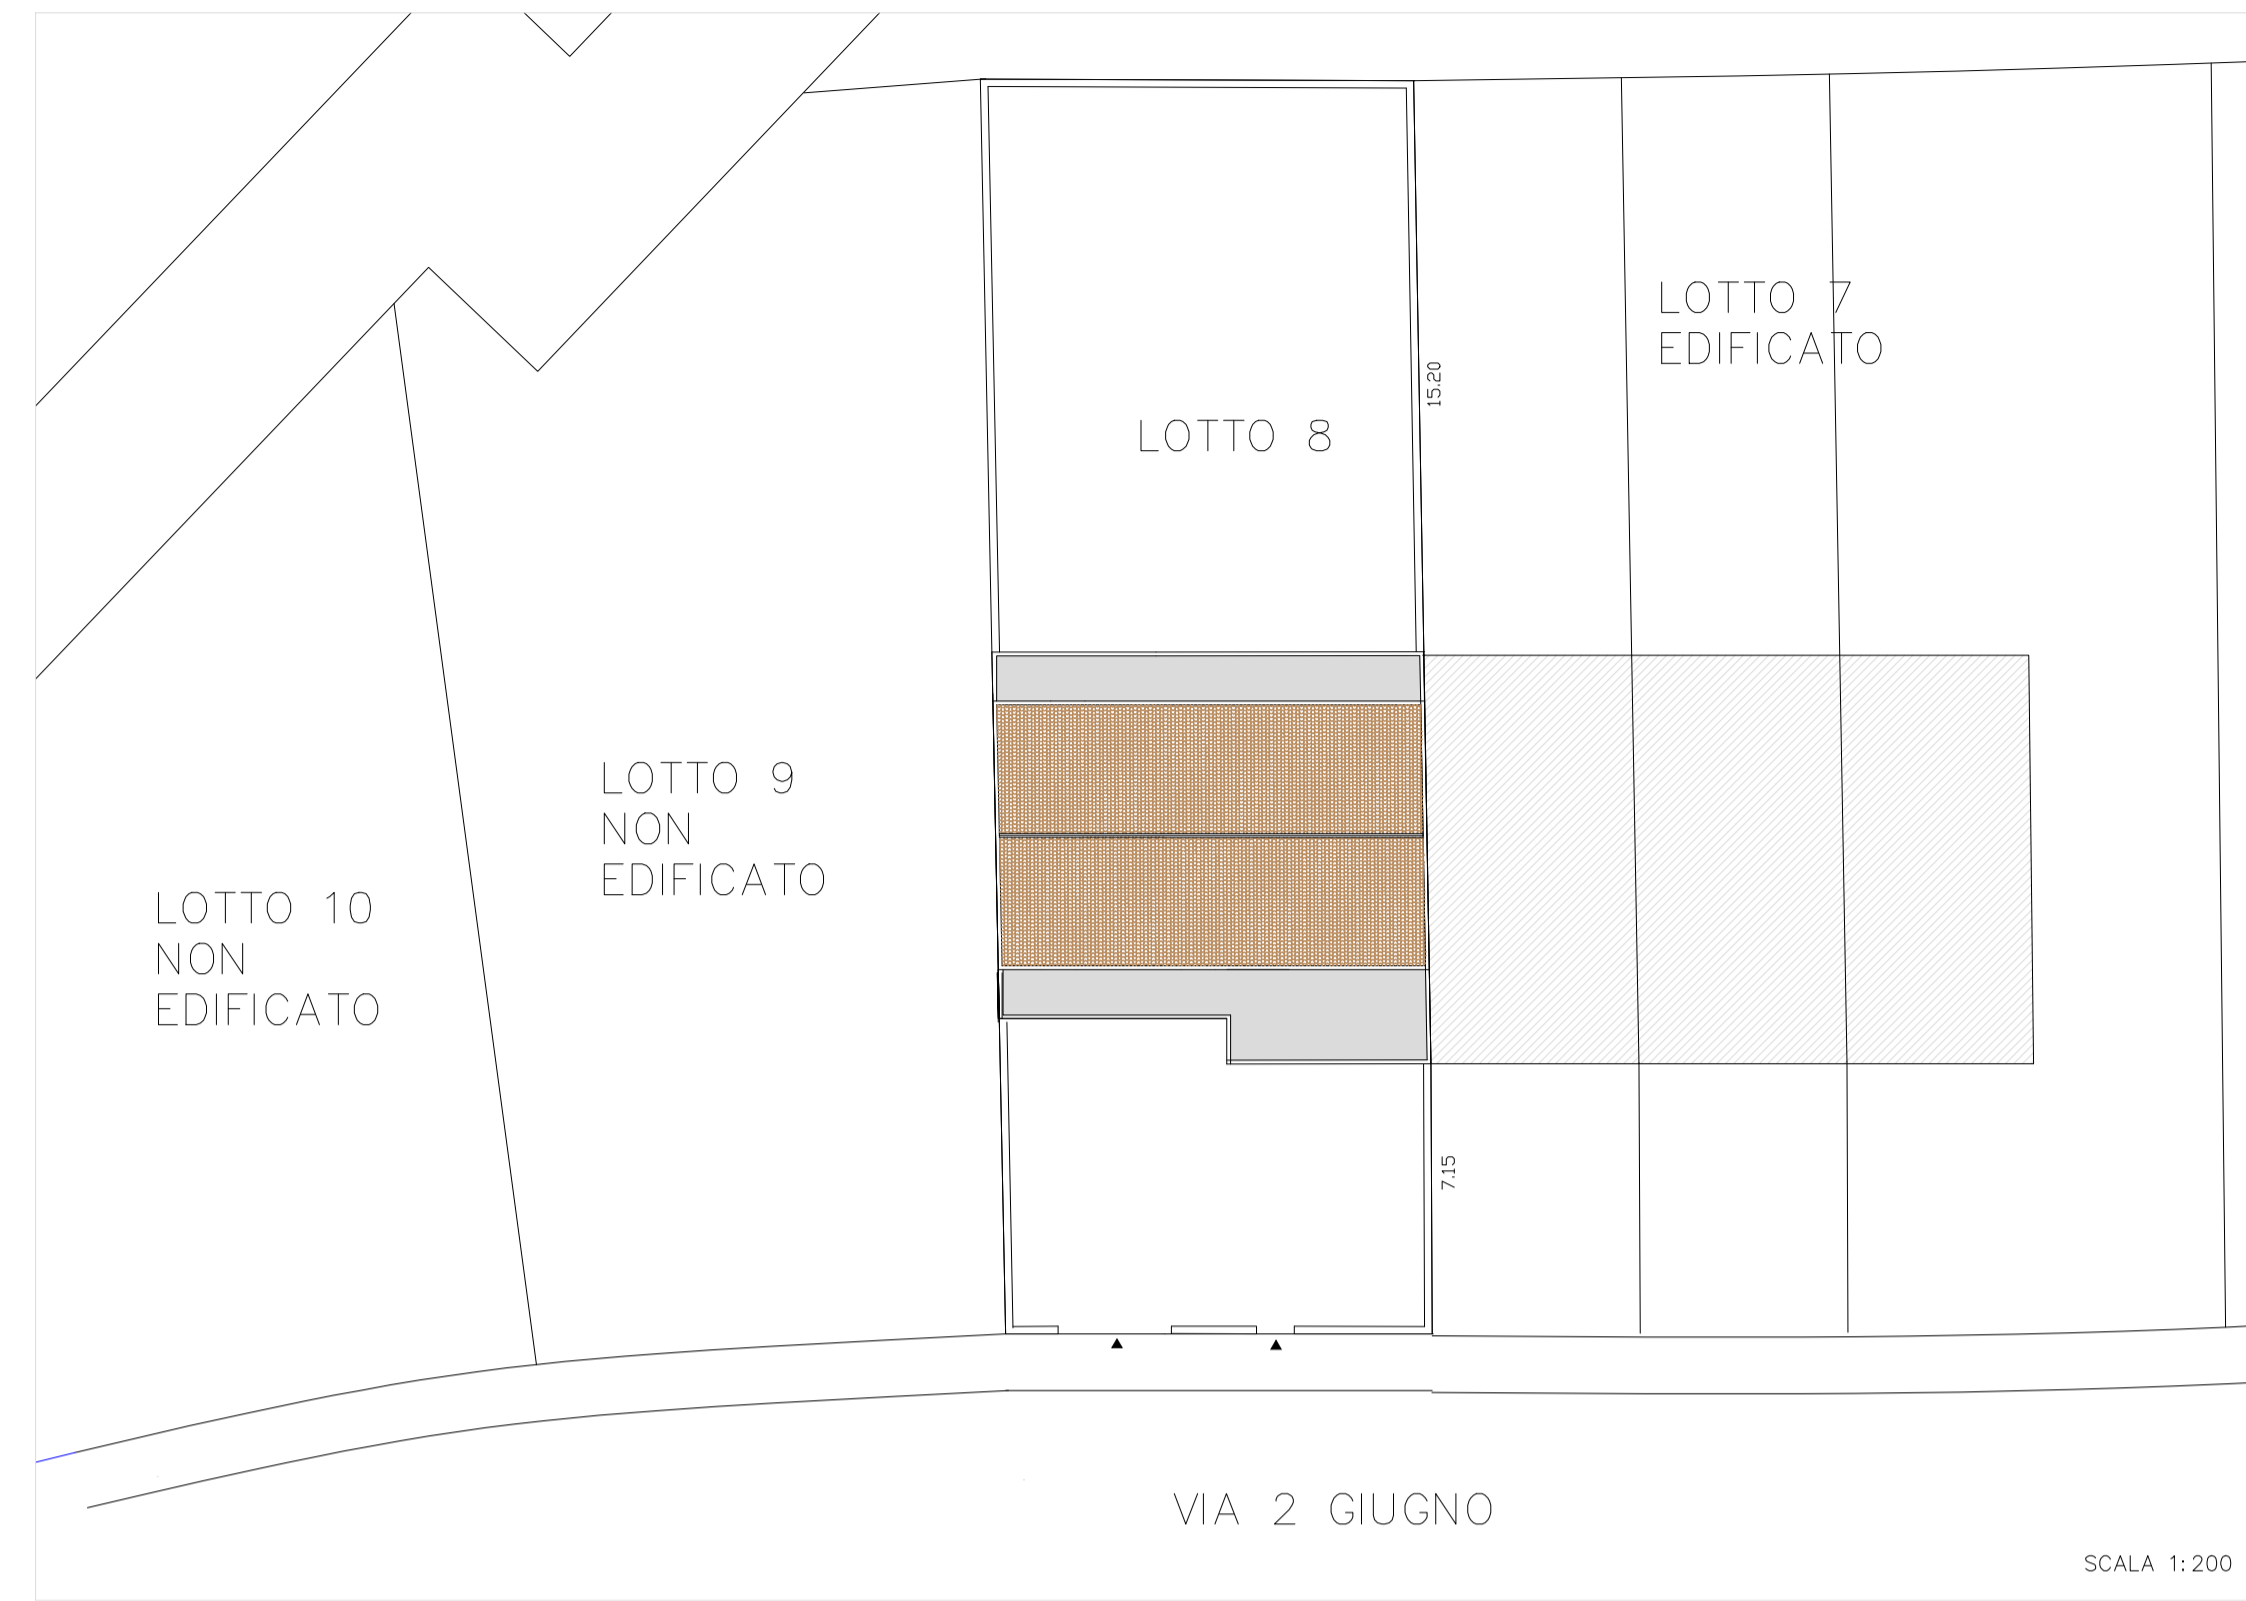

PLANIVOLUMETRICO

