




Schema Planimetrico
P.R.U. "Is Corrias" - U.C.R.1 Comparto Est
 Superficie di Piano: mq 54 537,00
 Superficie da rilievo: mq 54 537,00

Stralcio Convenzionamento: mq 16.168,00

- Legenda**
- P.R.U. "Is Corrias" U.C.R.3 Comparto Sud
 - Aree non oggetto del presente stralcio
 - Stralcio Convenzionamento**
 - Aree Private Fondiario - Volumi proposti
 - Aree Pubbliche Servizi (S1 + S2 + S3)
 - S4 - parcheggi pubblici
 - Viabilità pubblica

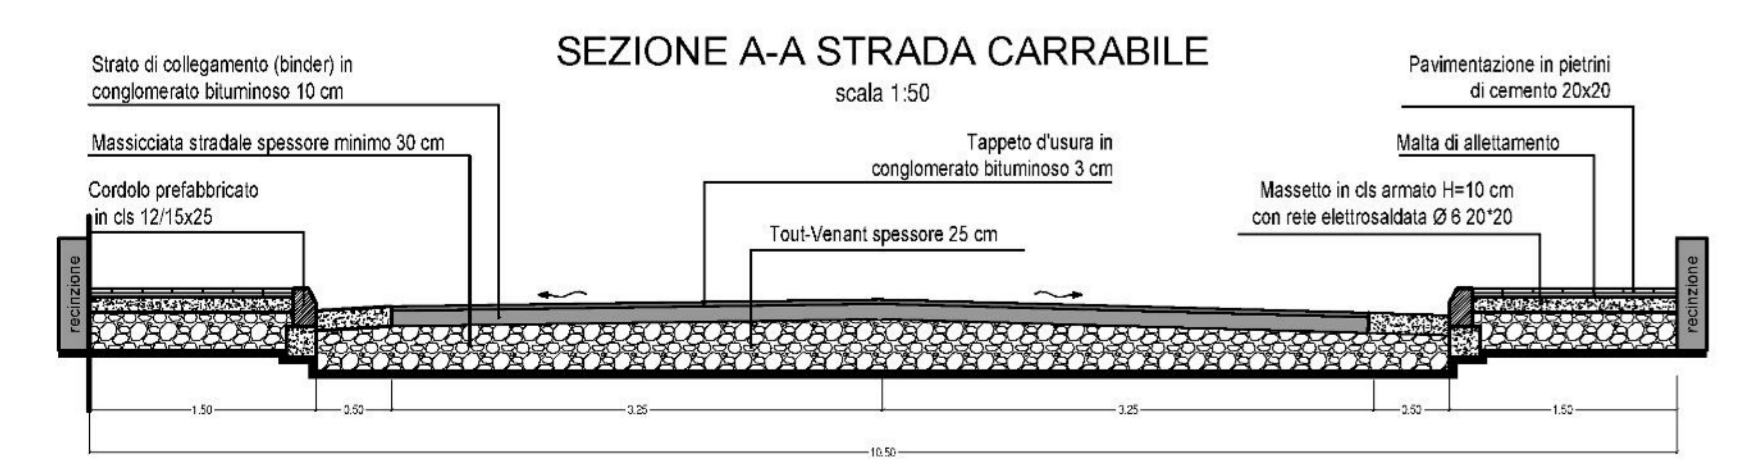

Opere di Urbanizzazione Rete Viaria
 scala 1:1.000

COMUNE DI SELARGIUS
 Provincia di Cagliari

P.R.U.
 Piano di Risanamento Urbanistico
"Is Corrias"
 U.C.R.1 - COMPARTO EST
PROPOSTA DI VARIANTE URBANISTICA



PROPOSTA CONVENZIONAMENTO STRALCIO

Stralcio Convenzionamento OO.UU: Rete Viaria

Studio LOBINA
 Architettura Urbanistica Ingegneria
 09047 Selargius (CA)
 Via Trieste, 93
 Telef. 070-84.65.17
 Telefax 070-85.38.28
 E-mail: studiolobina@tiscali.it

L'Ufficio Tecnico

Allegato **B** Tavola **13.1**

I Progettisti
 Arch. Luigi Lobina

Scala 1:1.000 File
 Selargius 13.1 - IS CORRIAS UCR1 EST

Il Committente:
 Sig. CANNAS FRANCO
 Soc. RE.MO. S.R.L.

Data Ott. 2017 Agg.to Mar. 2018