

STRALCIO PRG SCALA 1:4000
Zona PRU


Zona in cui ricadono i terreni in esame



STRALCIO P.R.U. APPROVATO GEOREFERENZIATO
SOVRAPPOSTO CON IL CATASTALE SCALA 1:1000

EVIDENZIATIONE COMPARTO N°2

- AREE DI PROPRIETA' DEGLI ADERENTI (TABELLA 2.1)
- AREE DI PROPRIETA' DEI NON ADERENTI (TABELLA 2.2)

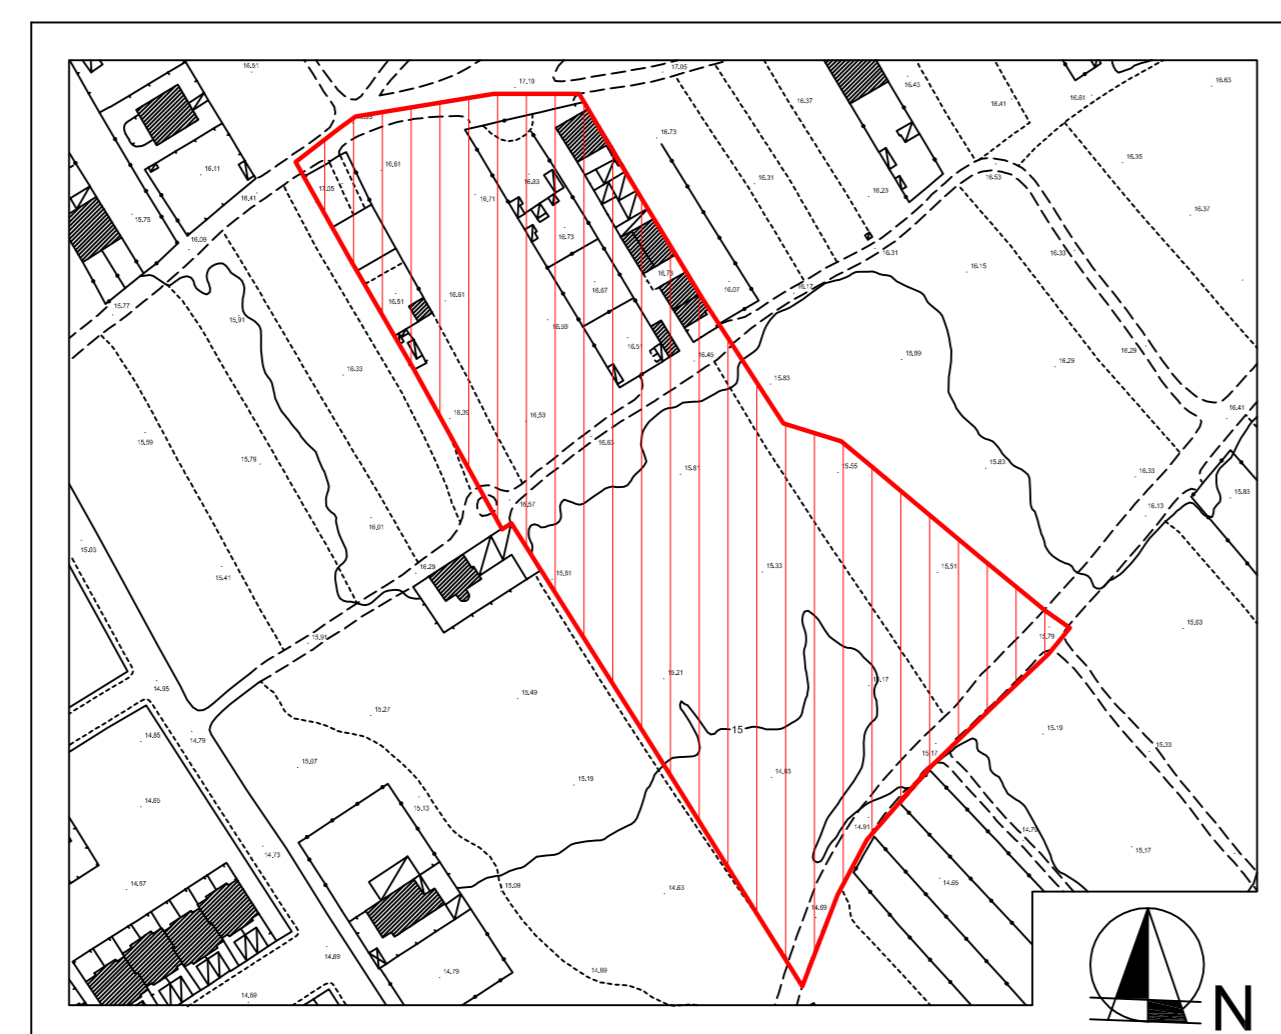

STRALCIO AEROFOTOGRAMMETRICO

scala 1:2000

Zona in cui ricadono i terreni in esame

ELENCO DITTE CATASTALI				
Foglio n°	Mappali n°	Superficie (mq)	Superficie complessiva (mq)	Proprietà
28	82	340	340	Serri Francesca, Serri Ambrogio, Serri Valeria
28	83	2930	2930	Pischedda Alberto, Orrù Daniele, Caredda Maria Cristina
28	174	533	533	Pilia Fabrizio
28	476	25	25	Enel Distribuzione s.p.a.
28	535	114		
28	536	7657	10375	Duilio Augusti e figli s.a.s.
28	537	1		
28	538	433		
28	539	2160		
28	564	8		
28	571	235	256	Asuni Giancarlo
28	763	13		
28	-	473	473	Strada Comunale (proprietà Comune di Selargius)
28	80	617	617	Pilia Luigi
28	84	1320		
28	85	225		
28	200	250		
28	715	195		
28	717	7		
28	720	114	2560	Milia Lucio, Piu Benedetta, Manca Cara Paolina, Sallis Cara Battista, Milia Onorato
28	721	97		
28	722	144		
28	723	55		
28	724	61		
28	725	91		
Totale 1		18099	18099	
Strada vicinale		156	156	
		18255	18255	

ELENCO DITTE CATASTALI ADERENTI (Tabella 2.1)				
Foglio n°	Mappali n°	Superficie (mq)	Superficie complessiva (mq)	Proprietà
28	82	340	340	Serri Francesca, Serri Ambrogio, Serri Valeria
28	83	2930	2930	Pischedda Alberto, Orrù Daniele, Caredda Maria Cristina
28	174	533	533	Pilia Fabrizio
28	476	25	25	Enel Distribuzione s.p.a.
28	535	114		
28	536	7657	10375	Duilio Augusti e figli s.a.s.
28	537	1		
28	538	433		
28	539	2160		
28	564	8		
28	571	235	256	Asuni Giancarlo
28	763	13		
28	-	473	473	Strada Comunale (proprietà Comune di Selargius)
Totale parziale 1		14922	14922	

ELENCO DITTE CATASTALI NON ADERENTI (Tabella 2.2)				
Foglio n°	Mappali n°	Superficie (mq)	Superficie complessiva (mq)	Proprietà
28	80	617	617	Pilia Luigi
28	84	1320		
28	85	225		
28	200	250		
28	715	195		
28	717	7		
28	720	114	2560	Milia Lucio, Piu Benedetta, Manca Cara Paolina, Sallis Cara Battista, Milia Onorato
28	721	97		
28	722	144		
28	723	55		
28	724	61		
28	725	91		
Totale parziale 2		3177	3177	



STRALCIO P.R.U. APPROVATO SCALA 1:1000

EVIDENZIATIONE COMPARTO N°2

- AREE DI PROPRIETA' DEGLI ADERENTI (TABELLA 2.1)
- AREE DI PROPRIETA' DEI NON ADERENTI (TABELLA 2.2)



STRALCIO CATASTALE AGGIORNATO SCALA 1:1000
N.C.T. Fg. 28 Mappale 82-83-174-476-535-536-537
N.C.T. Fg. 28 Mappale 538-539-564-571-763

- AREE DI PROPRIETA' DEGLI ADERENTI (TABELLA 2.1)
- AREE DI PROPRIETA' DEI NON ADERENTI (TABELLA 2.2)

VISTI E TIMBRI

COMUNE DI SELARGIUS

OGGETTO: P.R.U. "Paluna San Lussorio-Su Tremini de baxiu" Comparto n. 2 - Variante Urbanistica (ex art. 21, comma 2.bis L.R. 45/89 e ss.mm.ii) consistente in:
- Assesamento delle superfici dei lotti con l'arrotondamento ad 1 mq; - Modifica plano-volumetrica dei lotti 152 e 153; nonché richiesta di autorizzazione al convenzionamento stralcio - risanamento urbanistico "PALUNA S.LUSSORIO-SU TREMINI DE BAXIU", comparto n. 2 - richiesta di convenzionamento parziale-

DATA
Dicembre 2012

AGGIORNAMENTI:
Settembre 2013
Aprile 2015

SCALA: Varie

TAVOLA: 1

PROGETTISTA E D.LL
Dott. Ing. Graziano Porcu

PROGETTISTA
Geom. Salvatore Siddi

PROPRIETA':
Serri Francesca _____
Serri Ambrogio _____
Serri Valeria _____
Orrù Daniele _____
Pischedda Alberto _____
Caredda M. Cristina _____
Pilia Fabrizio _____
Asuni Giancarlo _____
Duilio Augusti e Figli s.a.s. _____

STUDIO TECNICO ING. Graziano Porcu, Viale Trieste, 18 - Selargius (Ca) - Tel. 070/845593
email: ing.grazianoporcu@tiscali.it