


Planimetria generale riportante:  
 -distanze dai confini  
 Scala 1:1000



Planimetria relativa al comparto n°2  
 riportante:  
 -Individuazione lotti privati (numerati)  
 -Aree per verde e servizi pubblici  
 -Aree per viabilità  
 -Aree per edilizia economico-popolare  
 Scala 1:1000

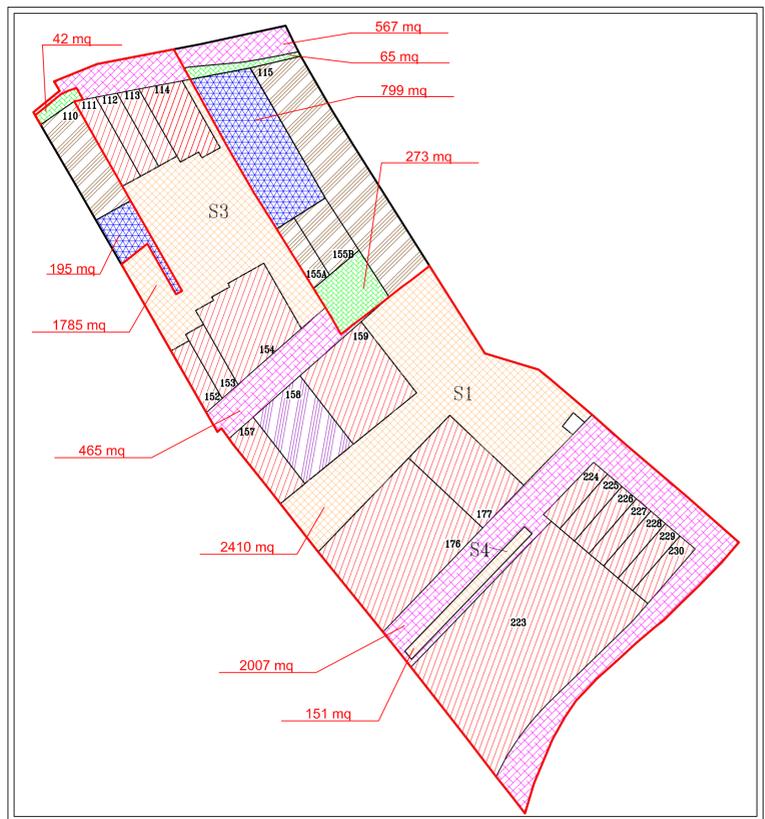

Lotti privati non aderenti alla proposta
  Lotto misto (residenziale + S.S.C.R.)
  Lotto per S.S.C.R.
  EVIDENZIAMENTO COMPARTO N° 2.2
  Lotto per E.E.P.

Non aderenti alla seguente proposta;
  Area per Viabilità;
  Lotti privati aderenti alla proposta;
  Area per servizi pubblici in cessione;
  Area per servizi pubblici congelata;
  Area per E.E.P.
  Area per viabilità congelata;

VISTI E TIMBRI

COMUNE DI SELARGIUS

OGGETTO: P.R.U. "Paluna San Lussorio-Su Tremeni de baxiu"  
 Comparto n. 2. - Variante Urbanistica (ex art. 21, comma 2.bis L.R. 45/89 e ss.mm.ii) consistente in :  
 - Assesamento delle superfici dei lotti con l'arrotondamento ad 1 mq; - Modifica piano-volumetrica dei lotti 152 e 153; nonché richiesta di autorizzazione al convenzionamento stralcio - risanamento urbanistico "PALUNA S.LUSSORIO-SU TREMINI DE BAXIU", comparto n. 2 - richiesta di convenzionamento parziale-

DATA  
 Dicembre 2012  
 AGGIORNAMENTI:  
 Settembre 2013  
 Aprile 2015

Planimetria generale riportante le distanze dai confini; planimetria relativa al comparto n°2 riportante: -Individuazione lotti privati (numerati); -Aree per verde e servizi pubblici; - Aree per edilizia economico-popolare.

SCALA: 1:1000

PROPRIETA':  
 Serri Francesca \_\_\_\_\_  
 Serri Ambrogio \_\_\_\_\_  
 Serri Valeria \_\_\_\_\_  
 Orrù Daniele \_\_\_\_\_  
 Pischedda Alberto \_\_\_\_\_  
 Caredda M. Cristina \_\_\_\_\_  
 Pilia Fabrizio \_\_\_\_\_  
 Asuni Giancarlo \_\_\_\_\_  
 Duilio Augusti e Figli s.a.s. \_\_\_\_\_

TAVOLA: 2  
 PROGETTISTA E D.LL  
 Dott. Ing. Graziano Porcu

PROGETTISTA  
 Geom. Salvatore Sidi