

COMUNE DI SELARGIUS

Provincia di Cagliari

**RICHIESTA DI MUTAMENTO DELLA DESTINAZIONE D'USO DA
DA VOLUMI S.S.C.R. A VOLUMI RESIDENZIALI:
IMMOBILE IN LOCALITA' SU PLANU LOTTO L4 COMPARTO UC6**

PIANTE: PIANO TERZO APPROVATO E VARIATO
scala 1:100 - 1:200


Progettista:
Dott. ing. Stefano Tatti

**Tavola
6.3**


DATA: Novembre 2019

Progettazione: studio tecnico ing. Stefano Tatti - via Umberto I num. 119 Fonni (NU) - tel. 340 3020471 - email stetatti@tiscali.it

PROGETTO APPROVATO

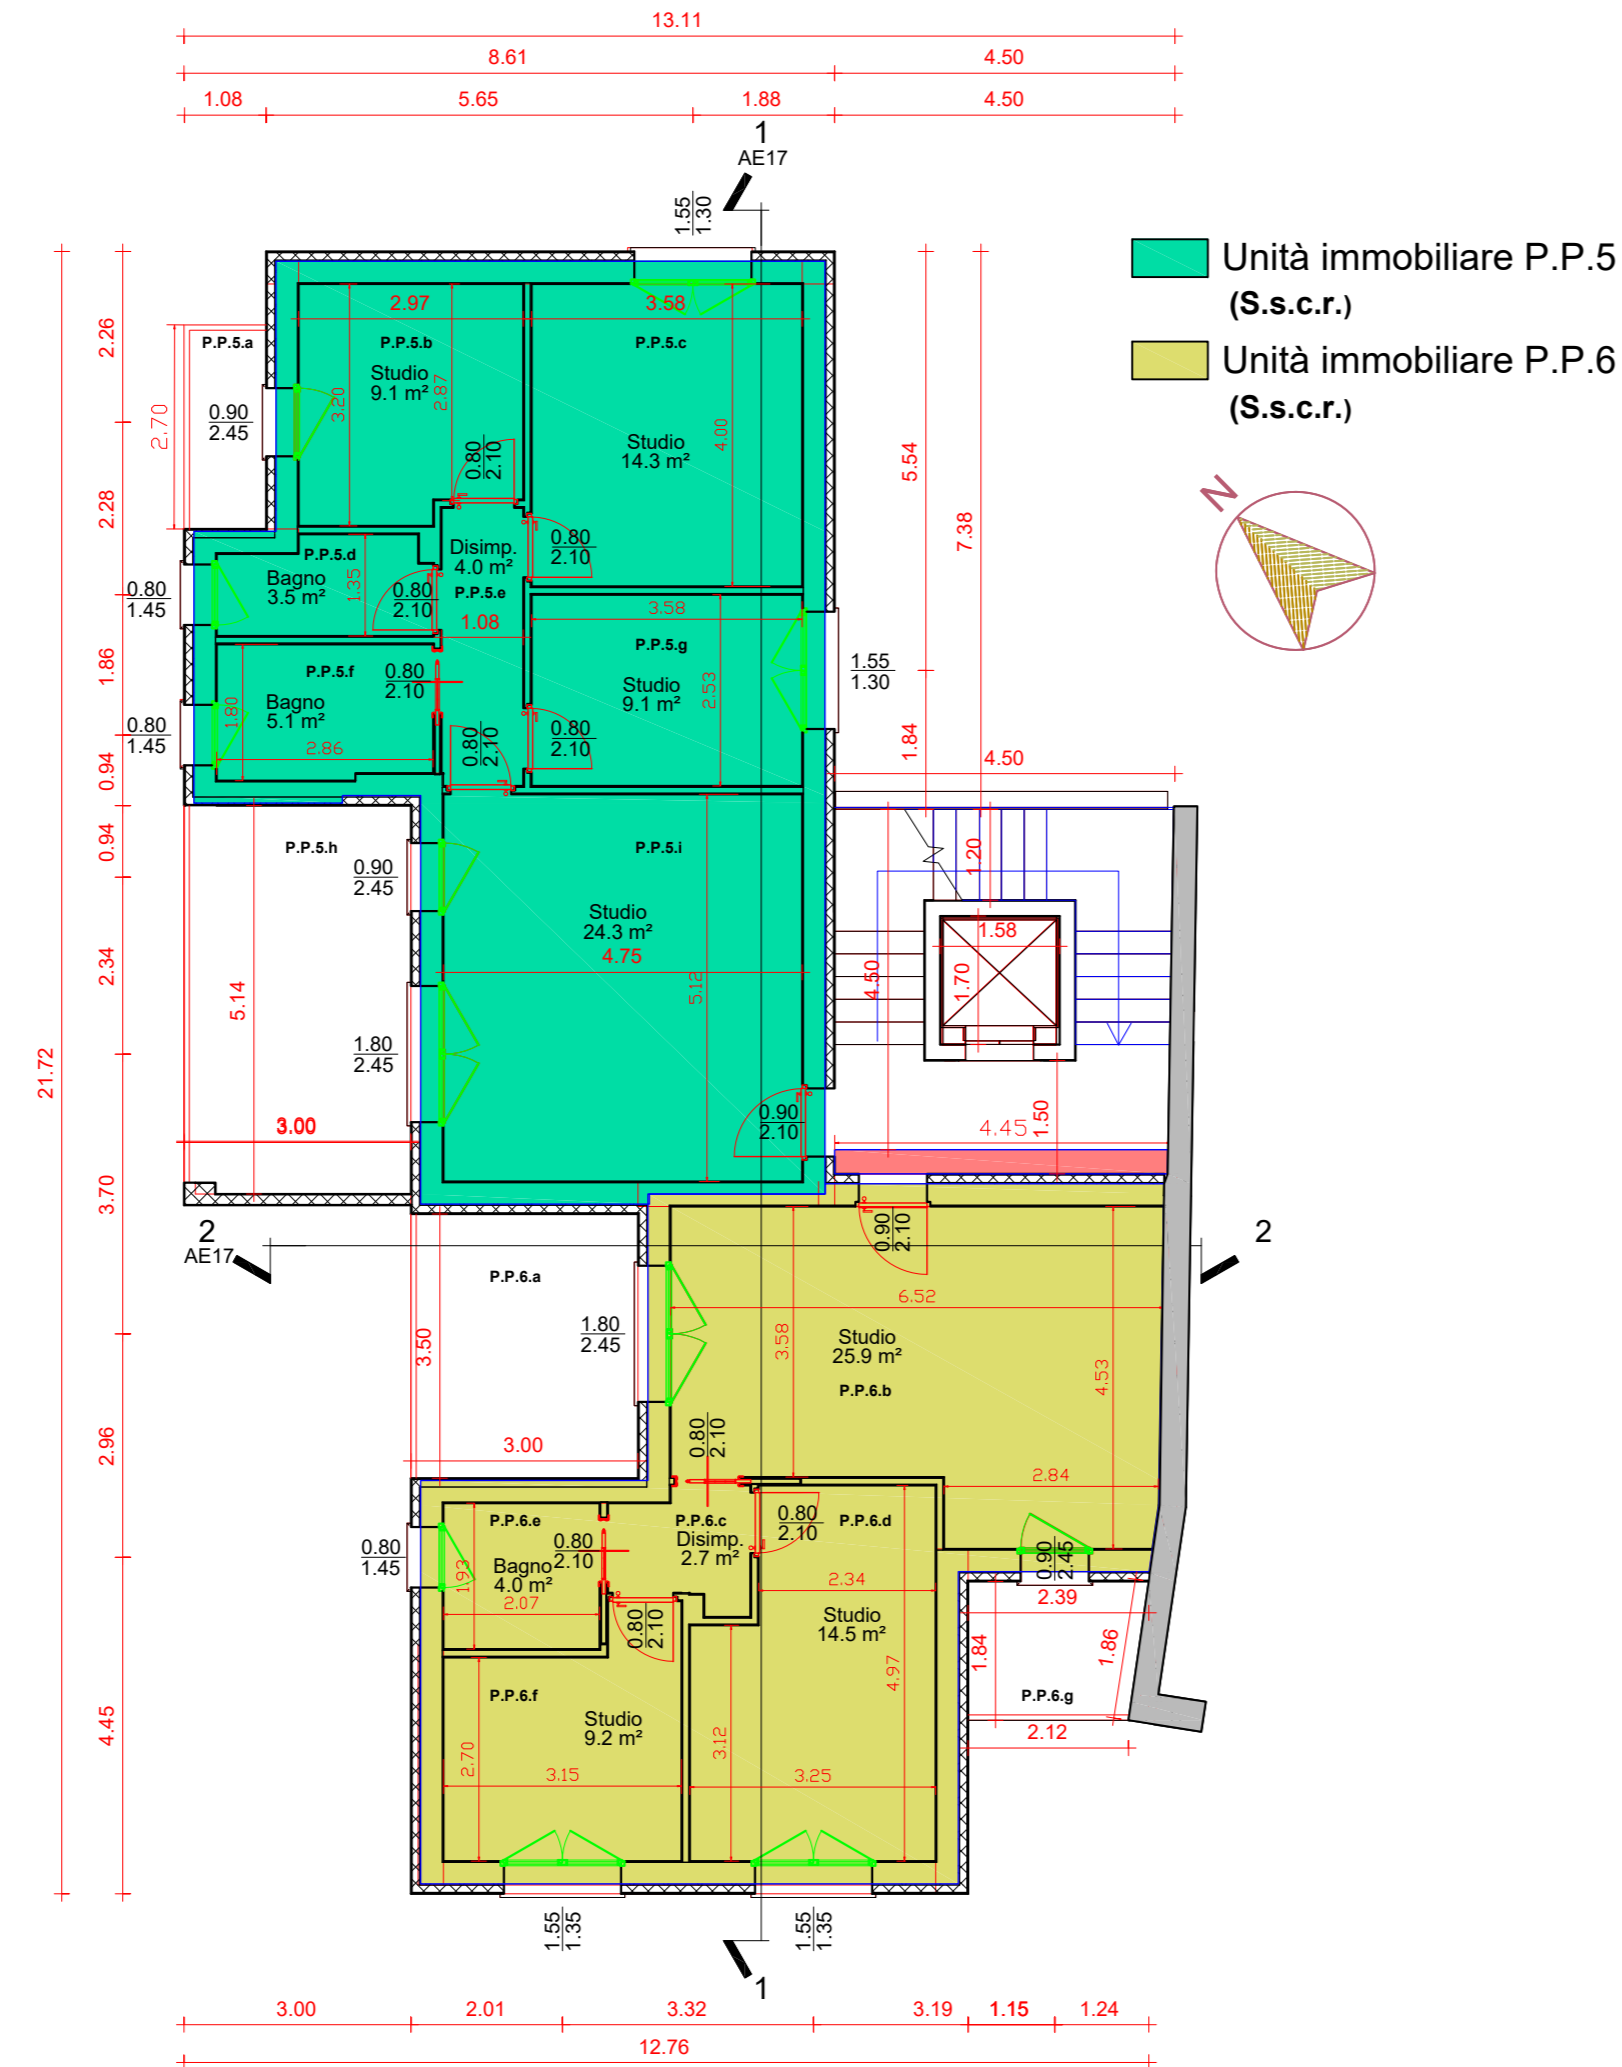


Superficie Utile Abitabile
Superficie non residenziale

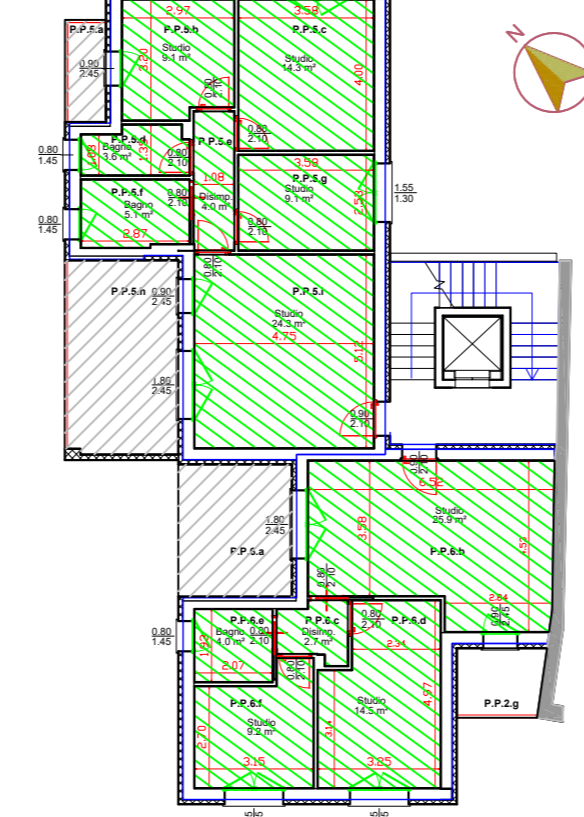


Unità Immobiliare PP.5 - Uso S.S.C.R.						
Ambienti		Superficie Utile Abitabile - Su	Superficie Non Residenziale - Snn	Superficie Finestrata minima (1/8 Su)	Superficie finestrata presente mq	
codice	destinazione d'uso					
P.P.5.a	balcone	-	2.92	non calcolabile	-	-
P.P.5.b	studio 1	9.10	-	1.14	0.9x2.45	2.21
P.P.5.c	studio 2	14.30	-	1.79	1.55x1.30	2.02
P.P.5.d	bagno 1	3.60	-	> 0.5	0.8x1.45	1.16
P.P.5.e	disimpegno	4.00	-	non calcolabile	-	-
P.P.5.f	bagno 2	5.10	-	> 0.5	0.8x1.45	1.16
P.P.5.g	studio 3	9.10	-	1.14	1.55x1.30	2.02
P.P.5.h	veranda	-	15.36	non calcolabile	-	-
P.P.5.i	studio 4	24.30	-	3.04	0.9x2.45 + 1.8x2.45	6.62
Unità Immobiliare PP.6 - Uso S.S.C.R.						
P.P.6.a	veranda	-	10.50	non calcolabile	-	-
P.P.6.b	studio 1	25.90	-	3.24	0.9x2.45 + 1.8x2.45	6.62
P.P.6.c	disimpegno	2.70	-	non calcolabile	-	-
P.P.6.d	studio 1	14.50	-	1.81	1.55x1.35	2.09
P.P.6.e	bagno	4.00	-	> 0.5	0.8x1.45	1.16
P.P.6.f	studio 2	9.20	-	1.15	1.55x1.35	2.09
P.P.6.g	balcone	-	4.12	non calcolabile	-	-

VARIANTE PROGETTO APPROVATO

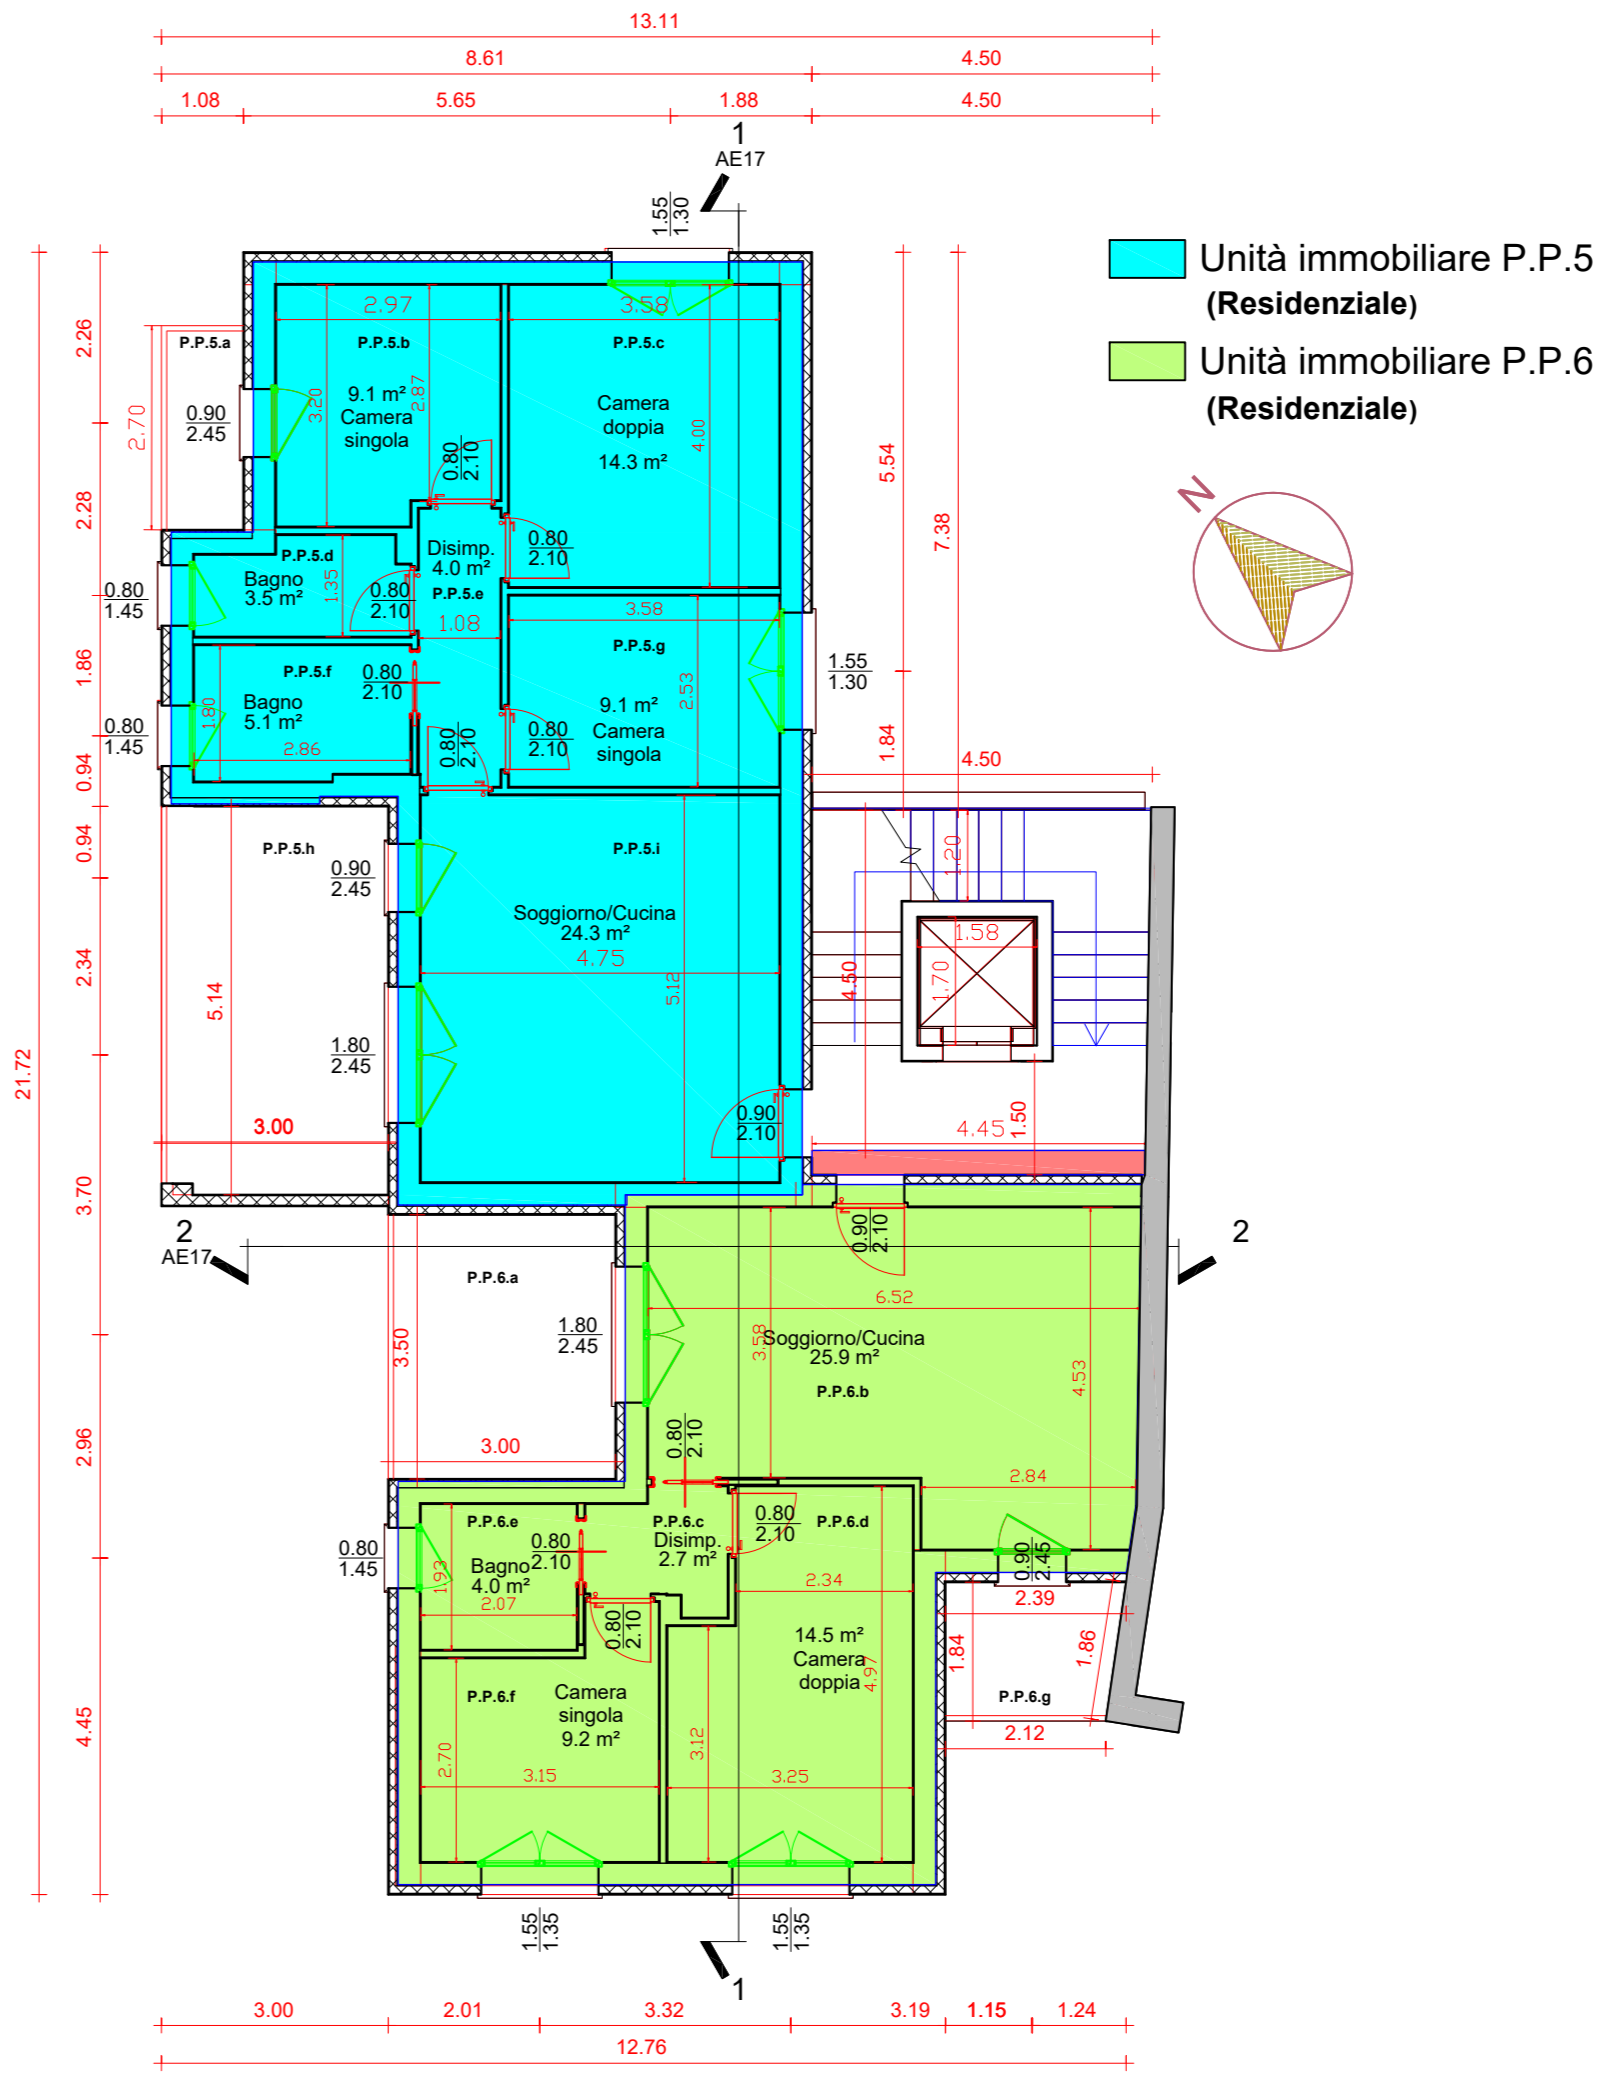

Superficie utile abitabile
Superficie non residenziale

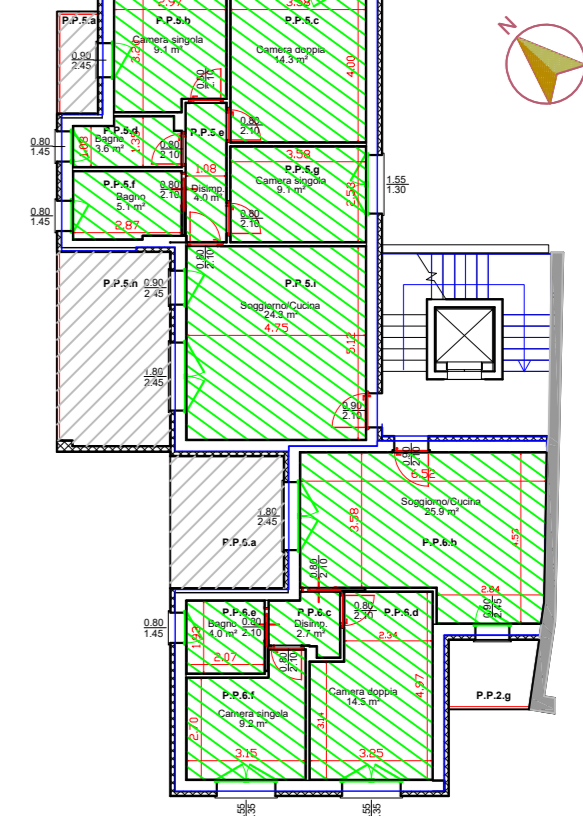

Unità Immobiliare PP.5 - Uso Residenziale						
Ambienti		Superficie Utile Abitabile - Su	Superficie Non Residenziale - Snn	Superficie Finestrata minima (1/8 Su)	Superficie finestrata presente mq	
codice	destinazione d'uso					
P.P.5.a	balcone	-	2.92	non calcolabile	-	-
P.P.5.b	Camera singola 1	9.10	-	1.14	0.9x2.45	2.21
P.P.5.c	Camera doppia	14.30	-	1.79	1.55x1.30	2.02
P.P.5.d	bagno 1	3.60	-	> 0.5	0.8x1.45	1.16
P.P.5.e	disimpegno	4.00	-	non calcolabile	-	-
P.P.5.f	bagno 2	5.10	-	> 0.5	0.8x1.45	1.16
P.P.5.g	Camera singola 2	9.10	-	1.14	1.55x1.30	2.02
P.P.5.h	veranda	-	15.36	non calcolabile	-	-
P.P.5.i	Soggiorno/Cucina	24.30	-	3.04	0.9x2.45 + 1.8x2.45	6.62
Unità Immobiliare PP.6 - Uso Residenziale						
P.P.6.a	veranda	-	10.50	non calcolabile	-	-
P.P.6.b	Soggiorno/Cucina	25.90	-	3.24	0.9x2.45 + 1.8x2.45	6.62
P.P.6.c	disimpegno	2.70	-	non calcolabile	-	-
P.P.6.d	Camera doppia	14.50	-	1.81	1.55x1.35	2.09
P.P.6.e	bagno	4.00	-	> 0.5	0.8x1.45	1.16
P.P.6.f	Camera singola 2	9.20	-	1.15	1.55x1.35	2.09
P.P.6.g	balcone	-	4.12	non calcolabile	-	-