




TIPO 1

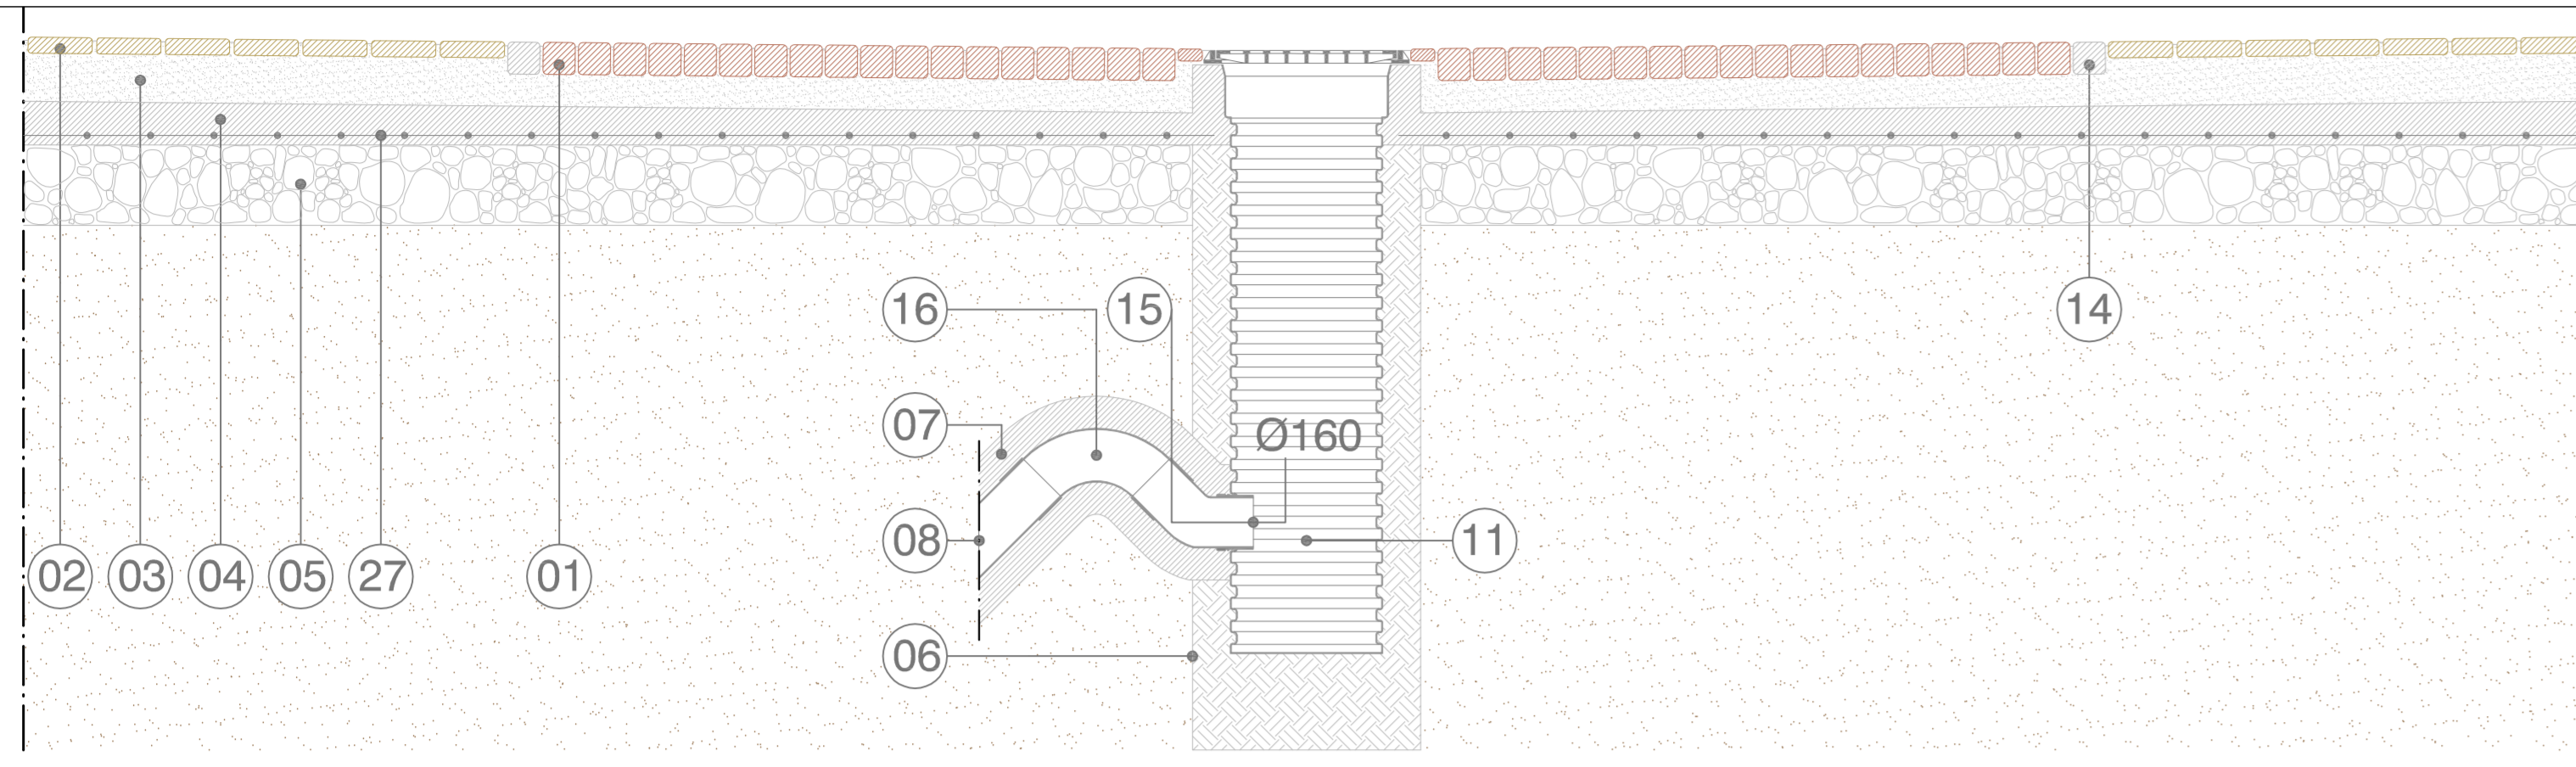


PAVIMENTAZIONE MATERIALE LAPIDEO - TIPO 1 - CUNETTA CENTRALE - ES. VIA SAN LUSSORIO

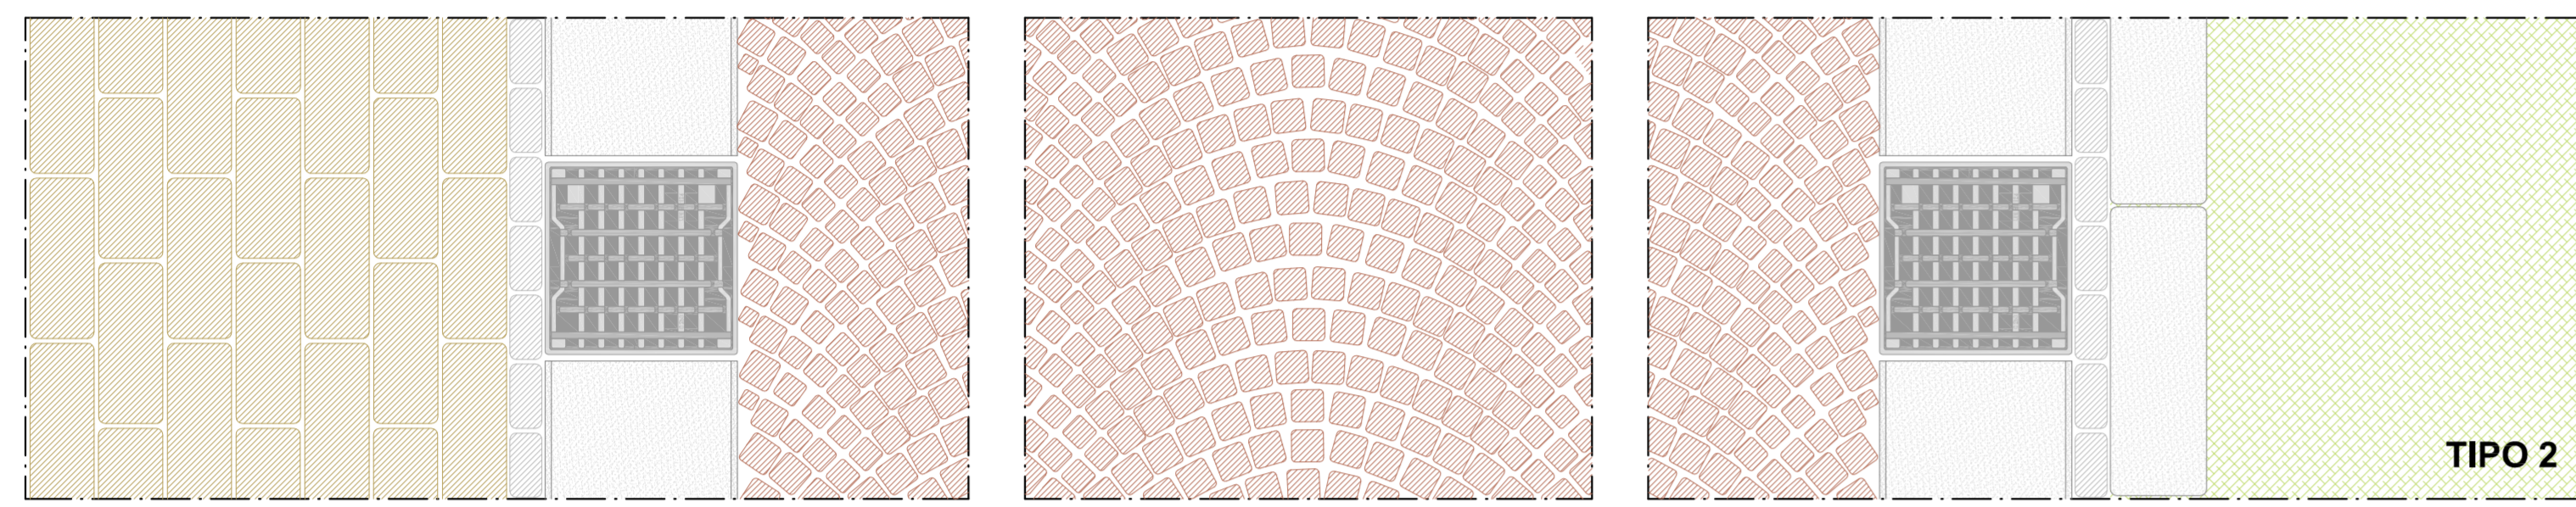


TIPO 2

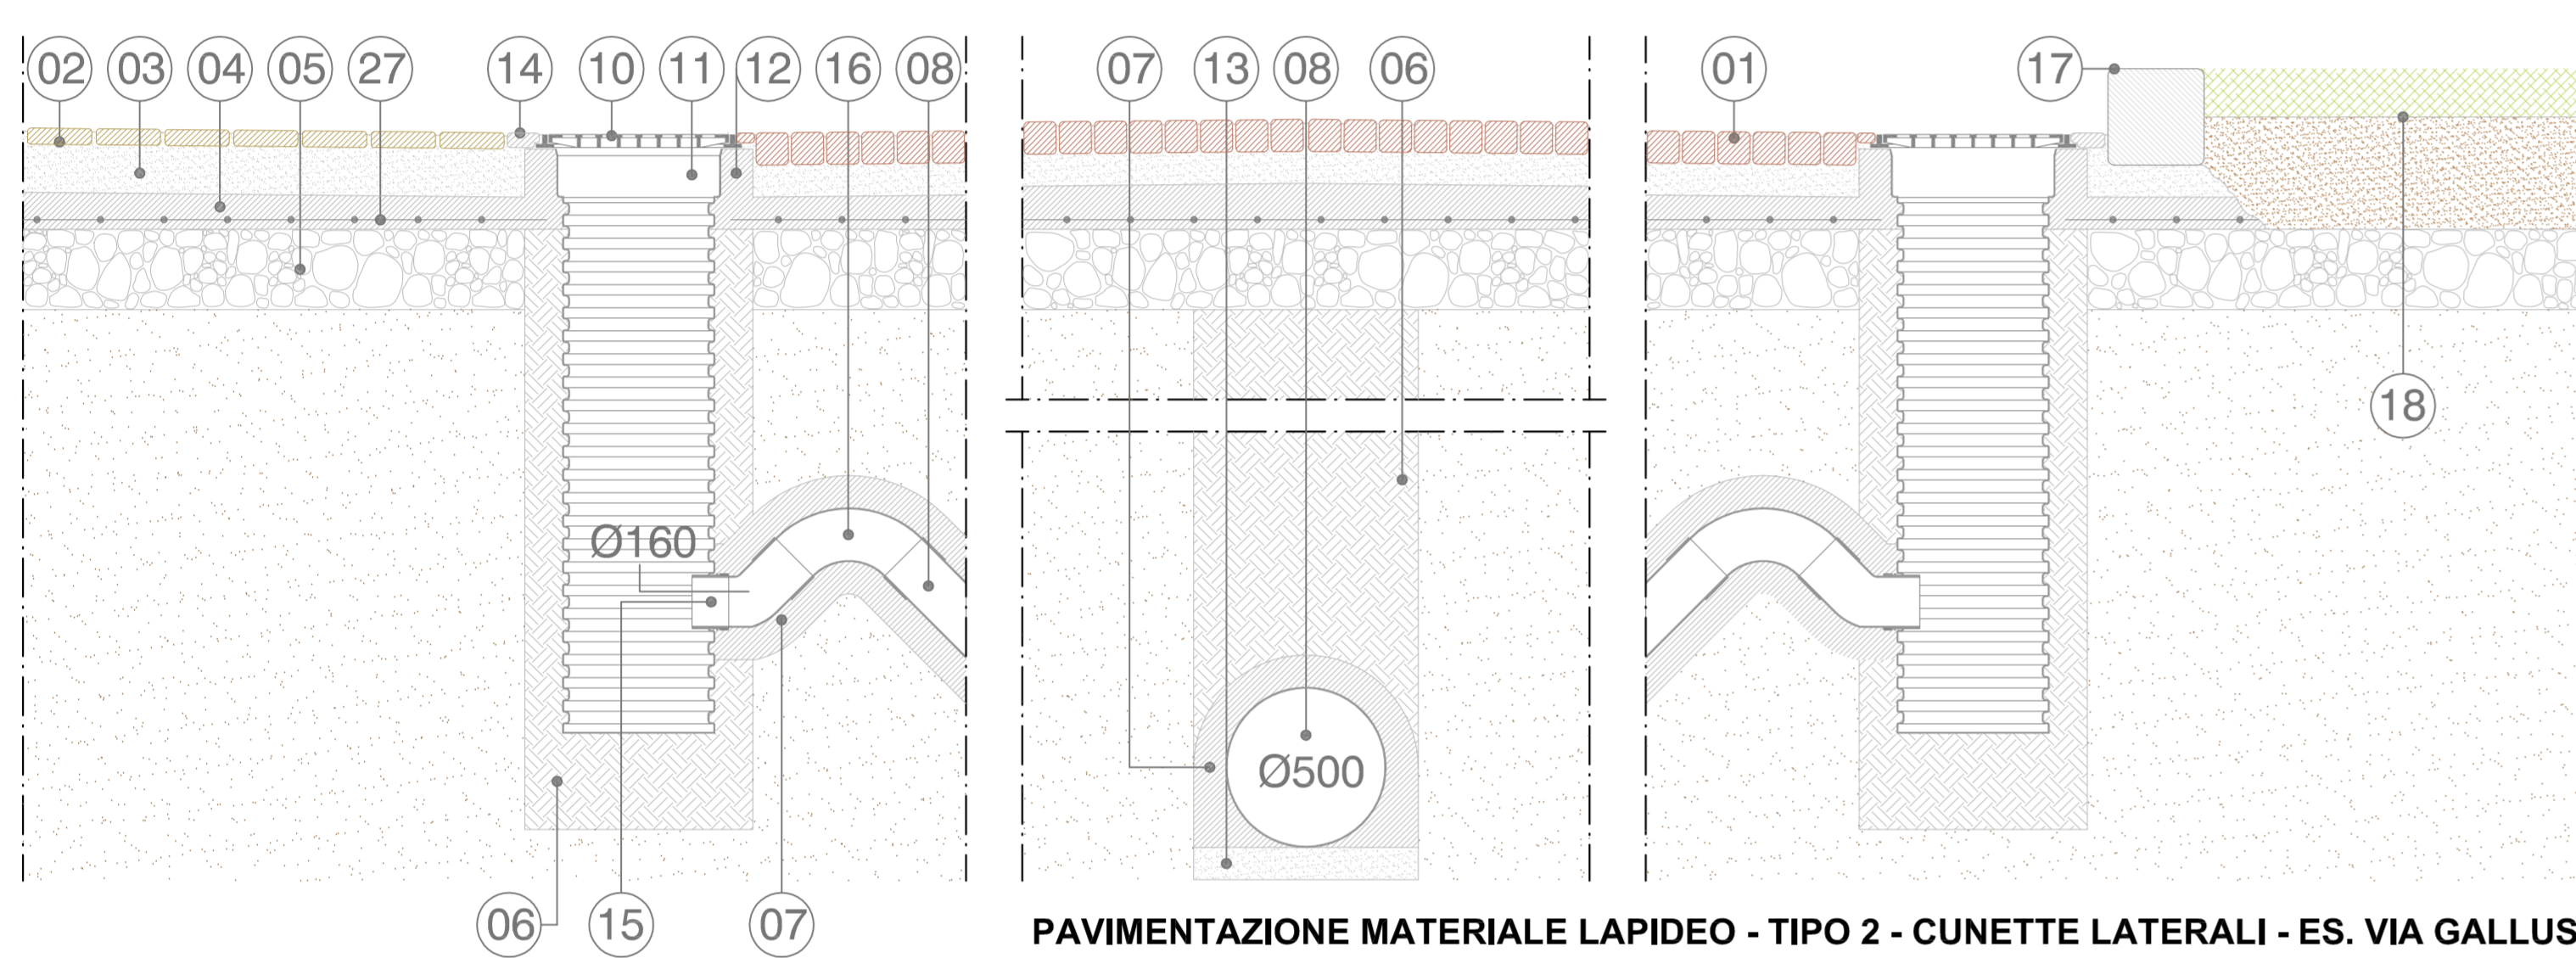


PAVIMENTAZIONE MATERIALE LAPIDEO - TIPO 2 - CUNETTE LATERALI - ES. VIA GALLUS

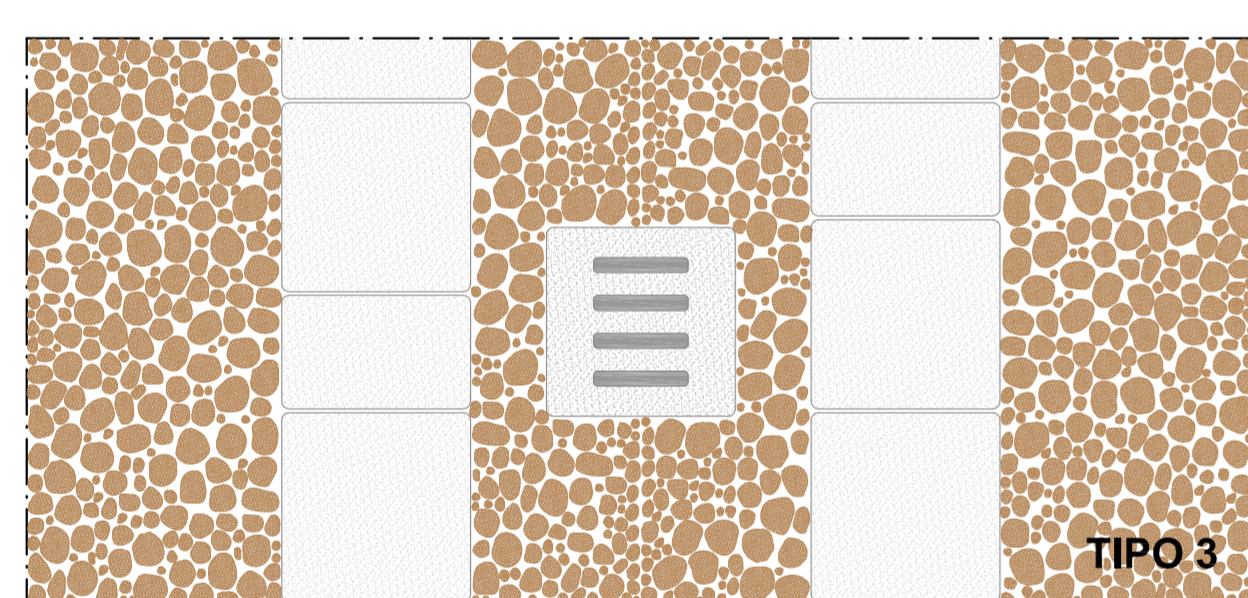


TIPO 3

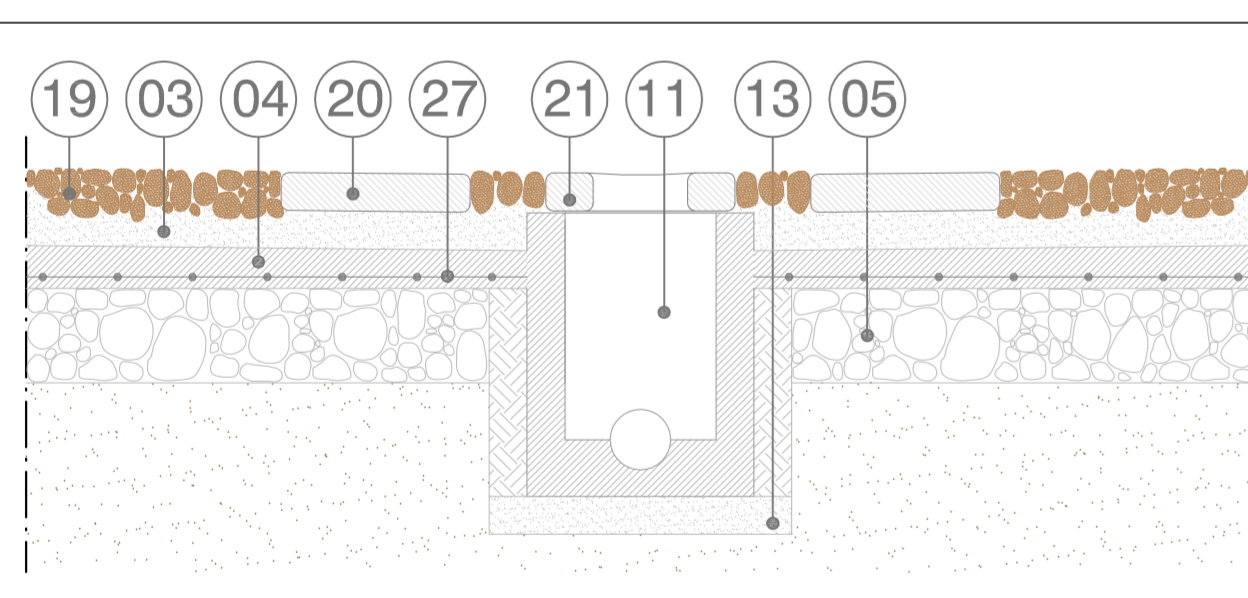



TIPO 3 - VICOLO_SLARGO - ES. VIA PUTZU

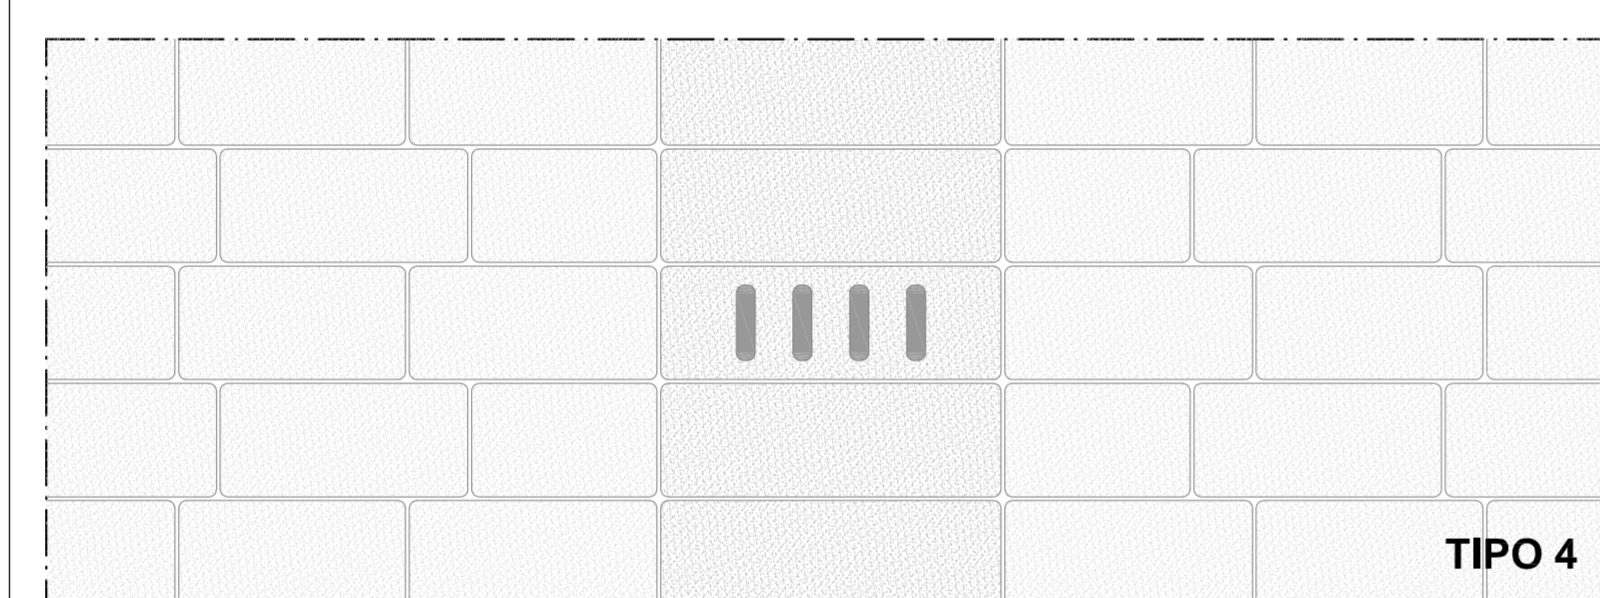


TIPO 4

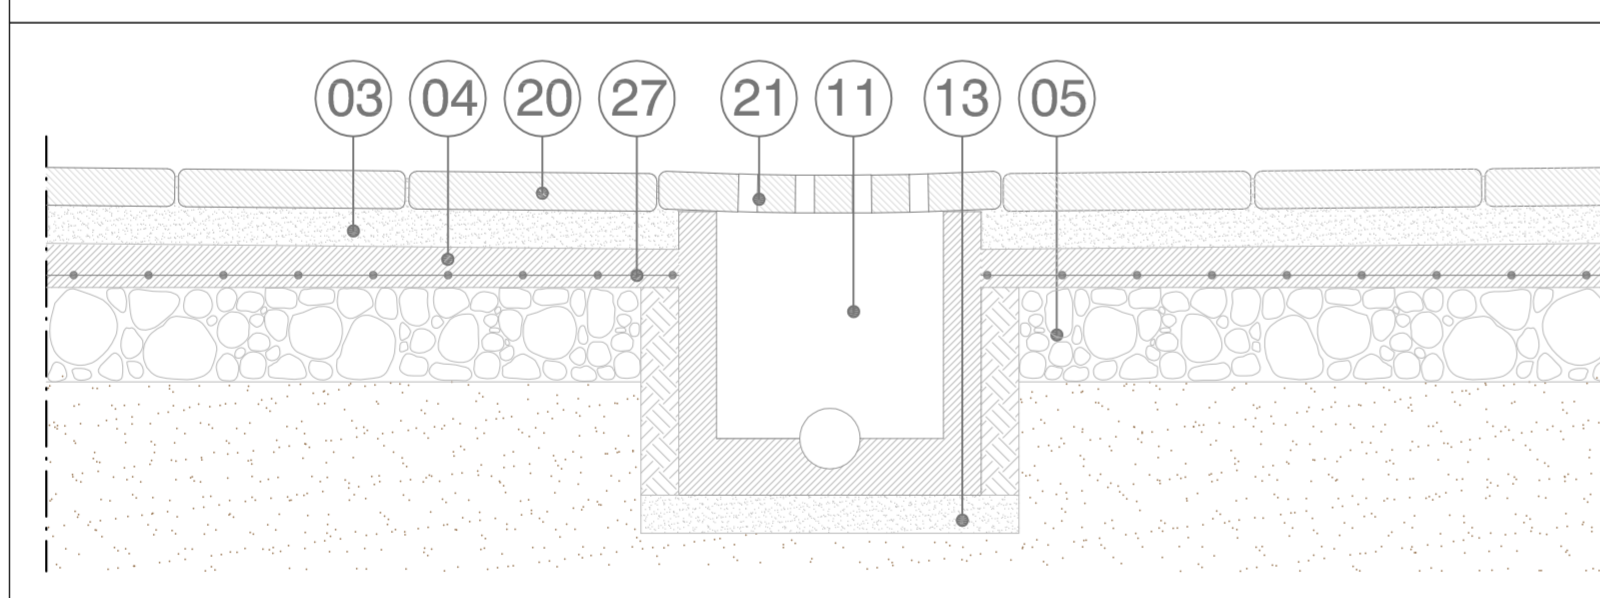

TIPO 4 - LASTRONATO - ES. VIA SAN GIULIANO

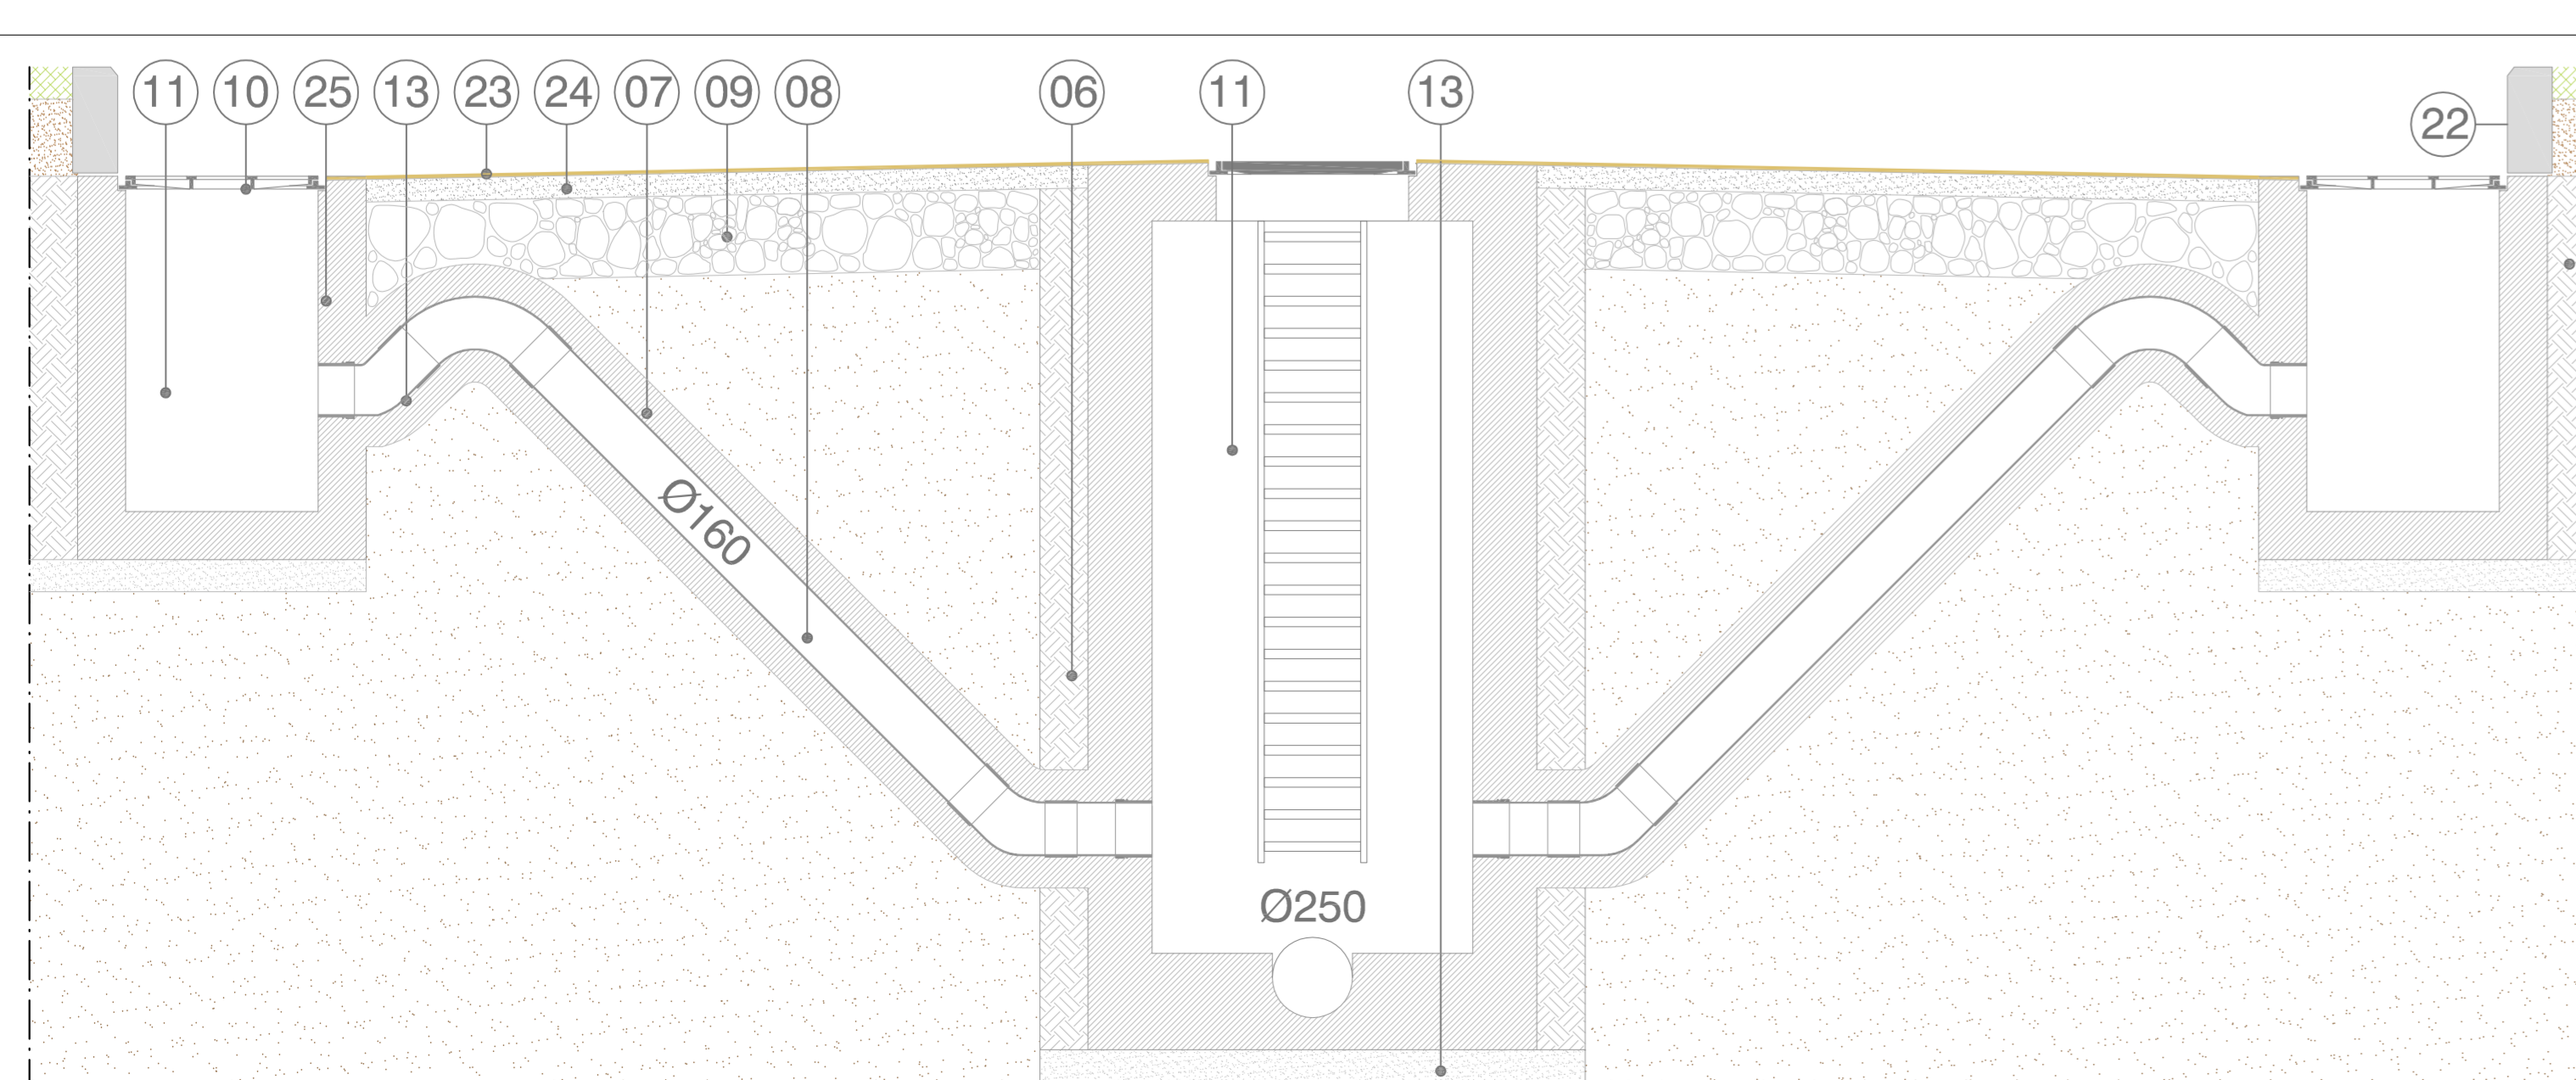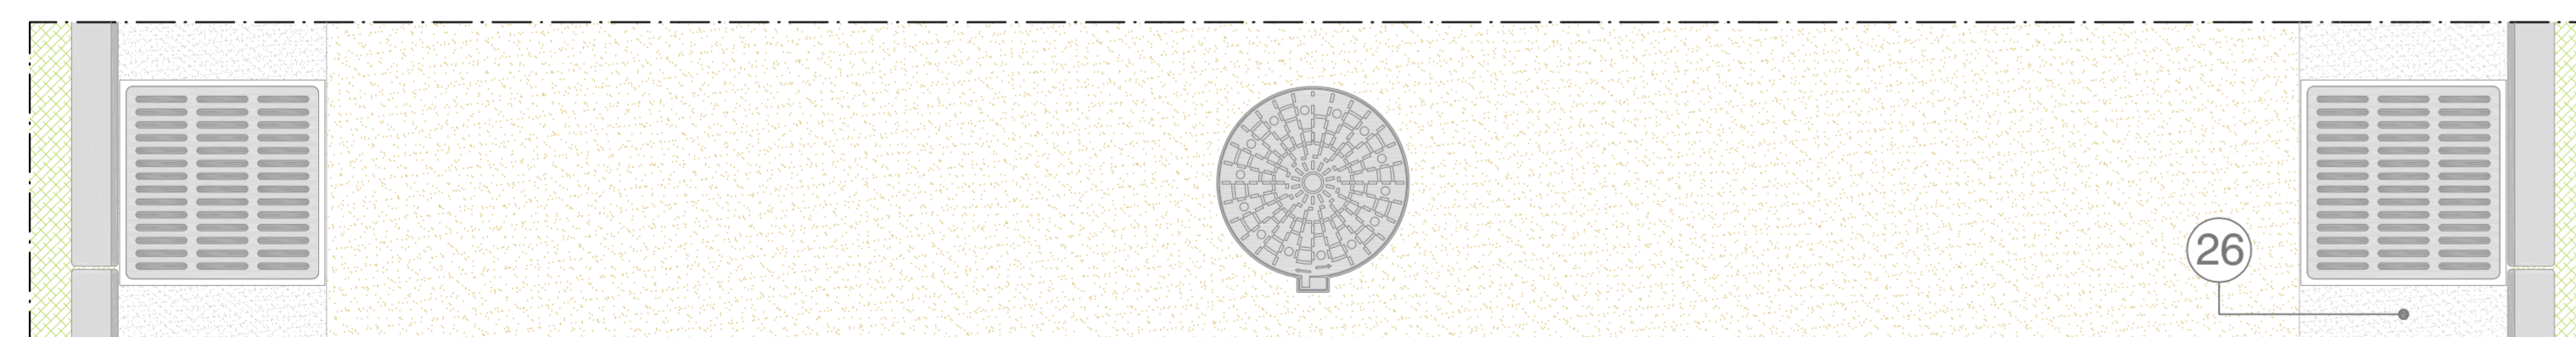

PAVIMENTAZIONE ASFALTO ECOLOGICO - ES. COMPENDIO SAN LUSSORIO

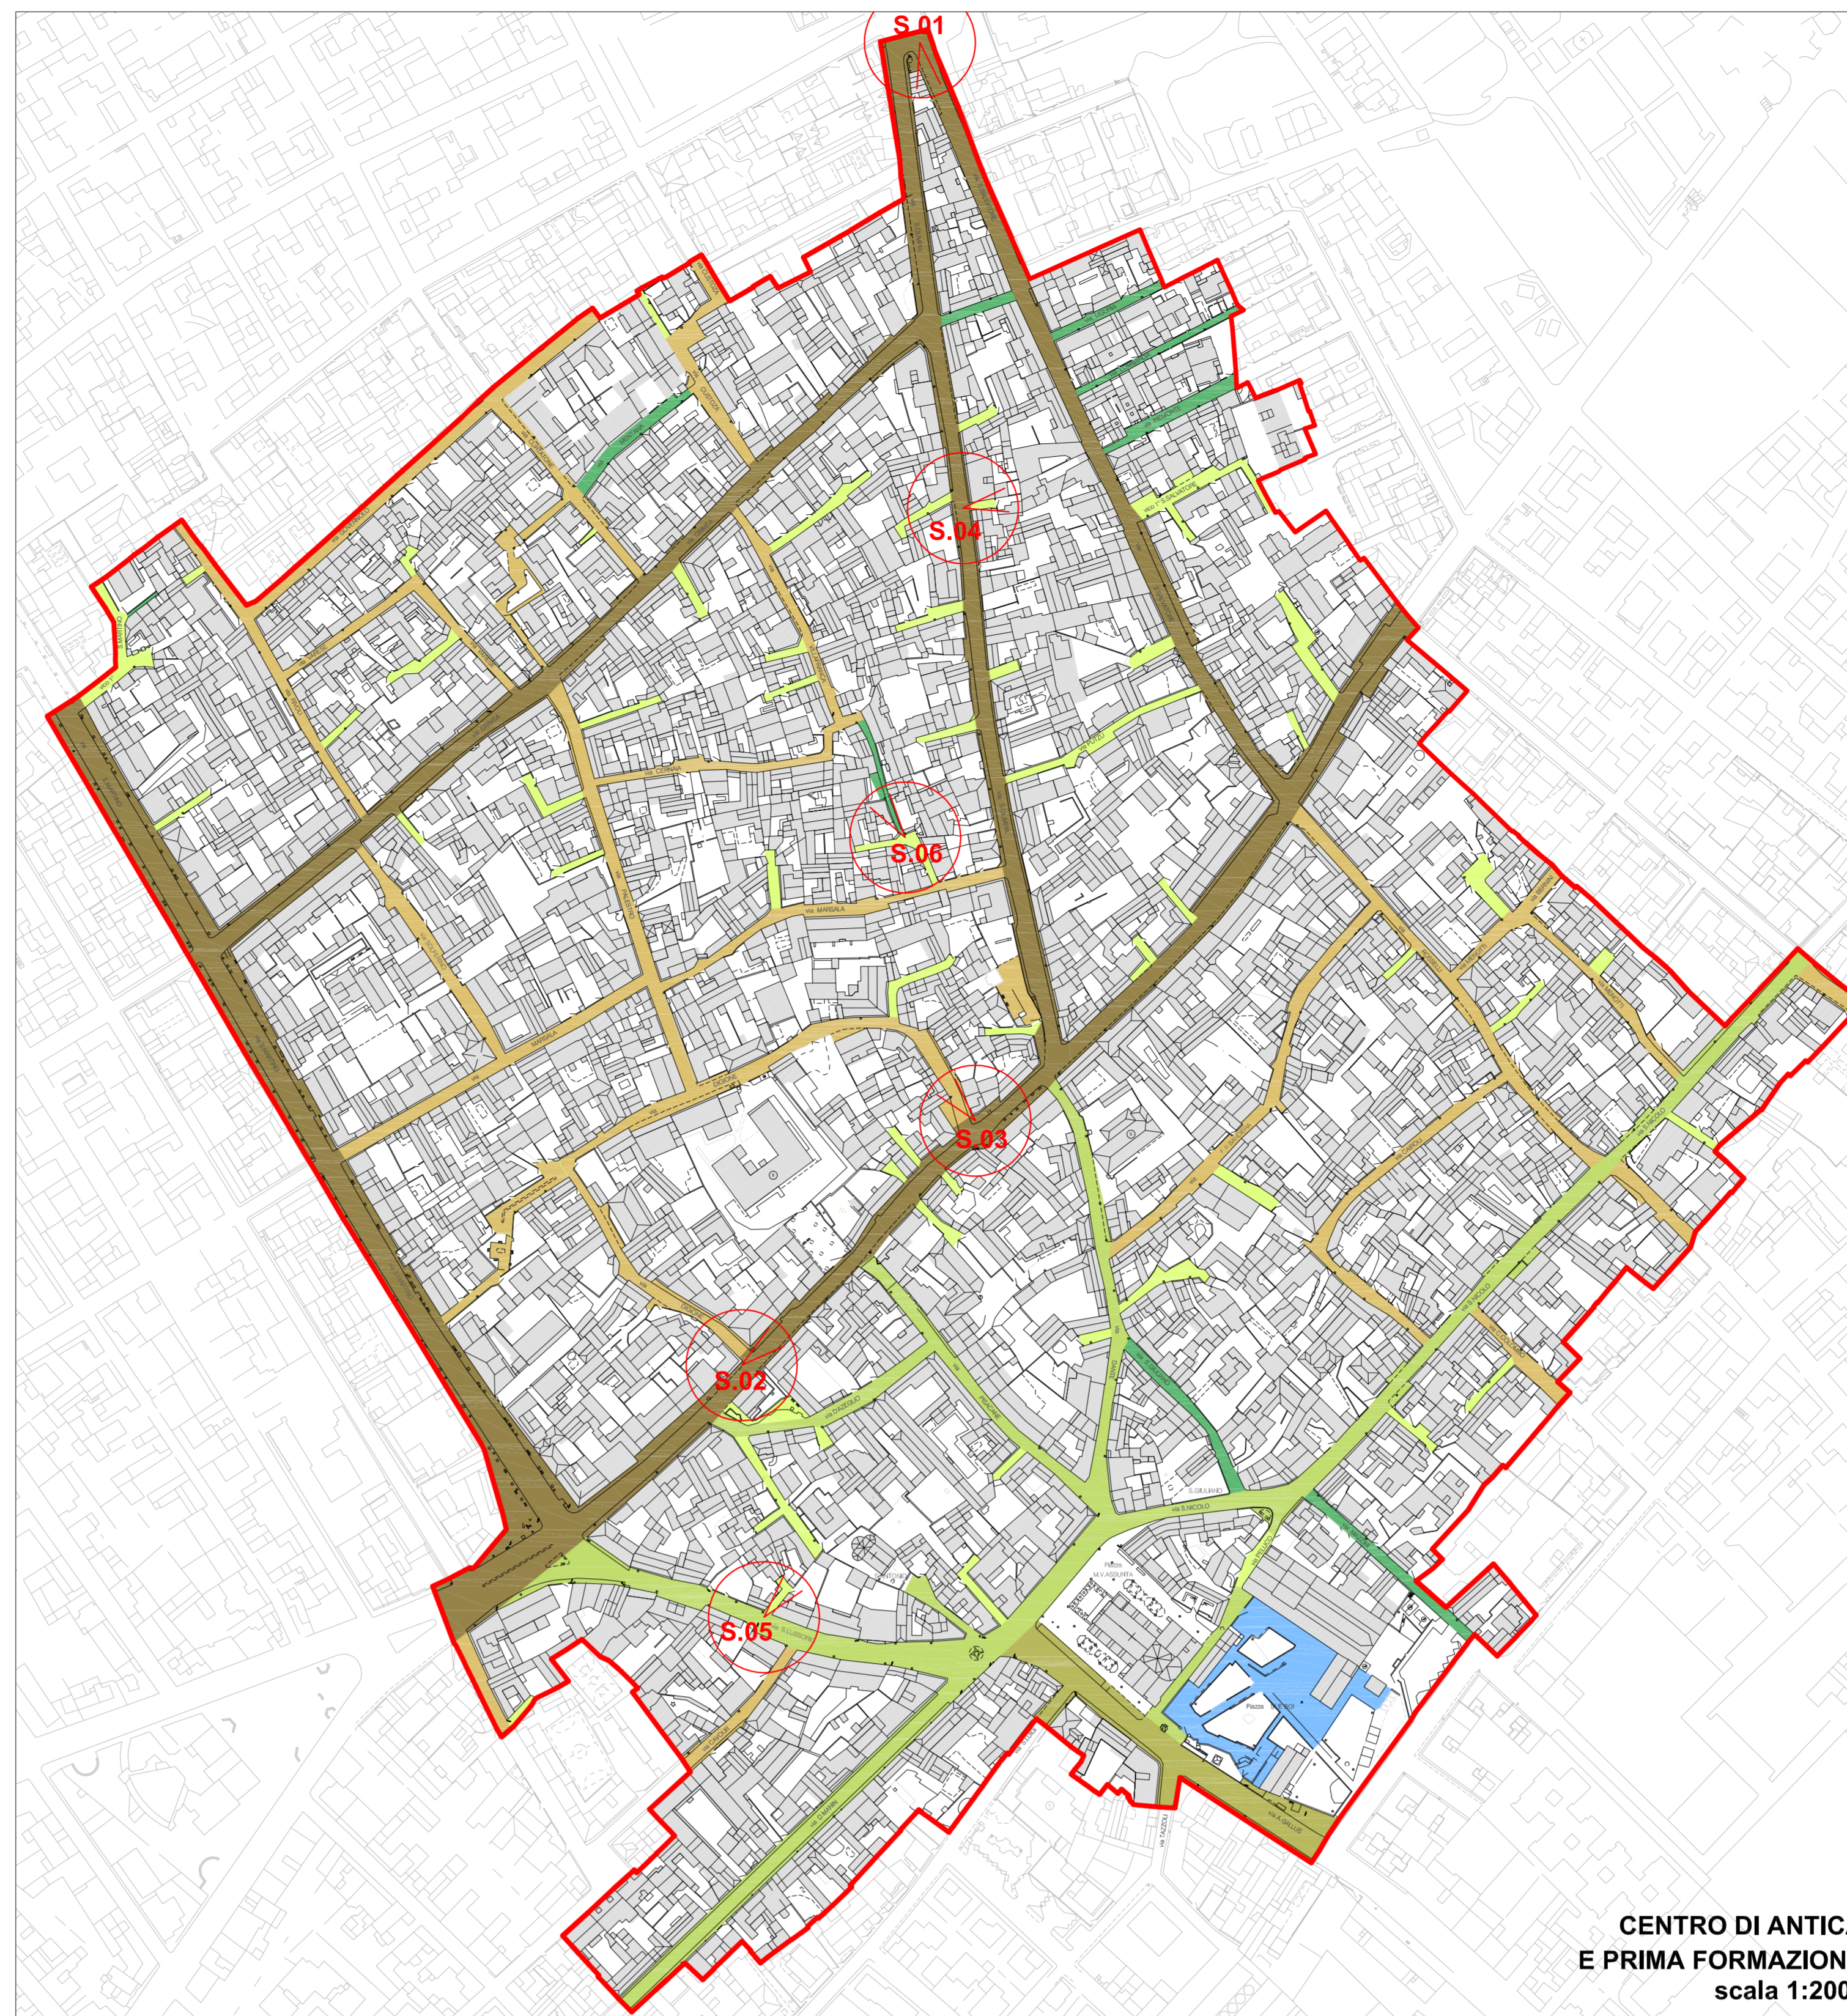

CENTRO DI ANTICA E PRIMA FORMAZIONE
scala 1:2000



- LEGENDA**
- 01 Materiale lapideo - Tipo 1
 - 02 Materiale lapideo - Tipo 2
 - 03 Materiale lapideo - Tipo 3
 - 04 Materiale lapideo - Tipo 4
 - 05 Materiale lapideo - Tipo 5
 - 06 Materiale lapideo - Tipo 6
 - 07 Asfalto ecologico


- LEGENDA**
- 01 Cubetti di porfido marrone, strisce marmo di Carrara
 - 02 Piastrelle di porfido, tonalità misto marrone
 - 03 Letto di posa
 - 04 Massetto in cls
 - 05 Strato incompressibile
 - 06 Rinterro con misto arido
 - 07 Ricoprimento tubazioni cls
 - 08 Tubazione pvc
 - 09 Massicciata stradale
 - 10 Griglia di ghisa
 - 11 Pozzetto / caditoia
 - 12 Collare griglia cls
 - 13 Sabbia di cava
 - 14 Binderi porfido grigio
 - 15 Manicotto innesto lat.
 - 16 Curva pvc
 - 17 Blocco granito
 - 18 Aiuola
 - 19 Acciottolato
 - 20 Lastroni in granito
 - 21 Chiusino in granito
 - 22 Cordonata stradale
 - 23 Inerti (strato superficiale)
 - 24 Binder
 - 25 Tubazione cls
 - 26 Cunetta cls
 - 27 Rete elettrosaldata




SAN LUSSORIO
scala 1:2000




INDICE SIMULAZIONI

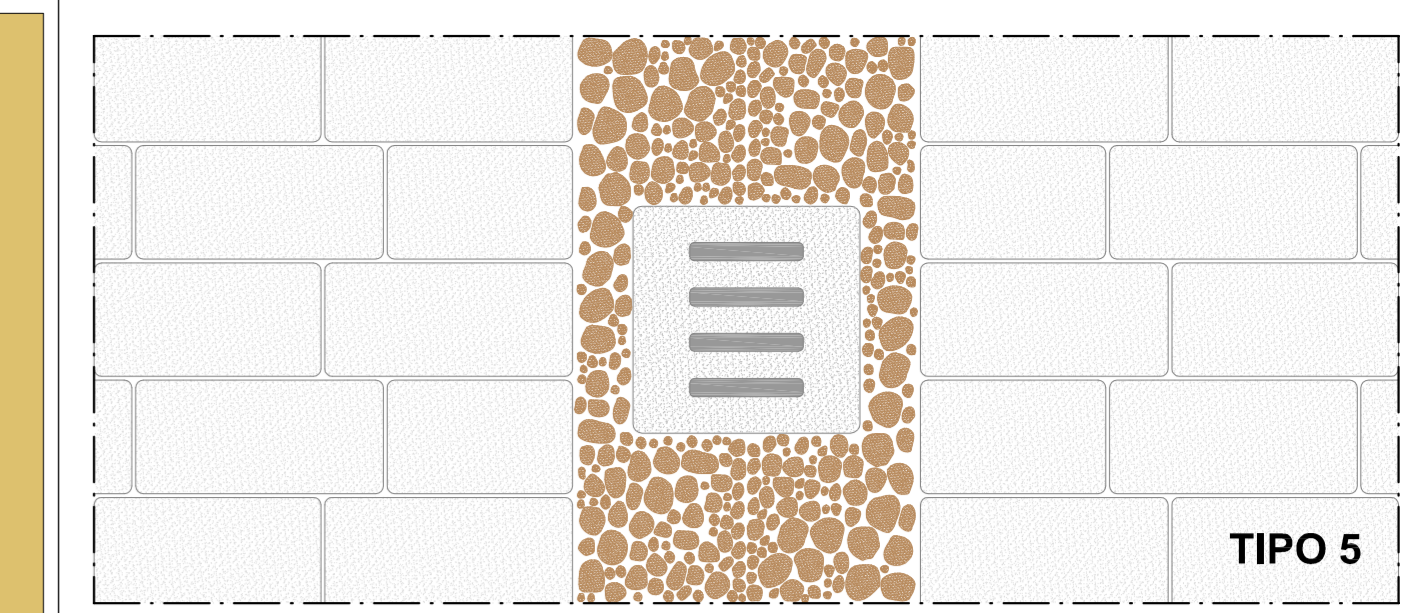


TIPO 5

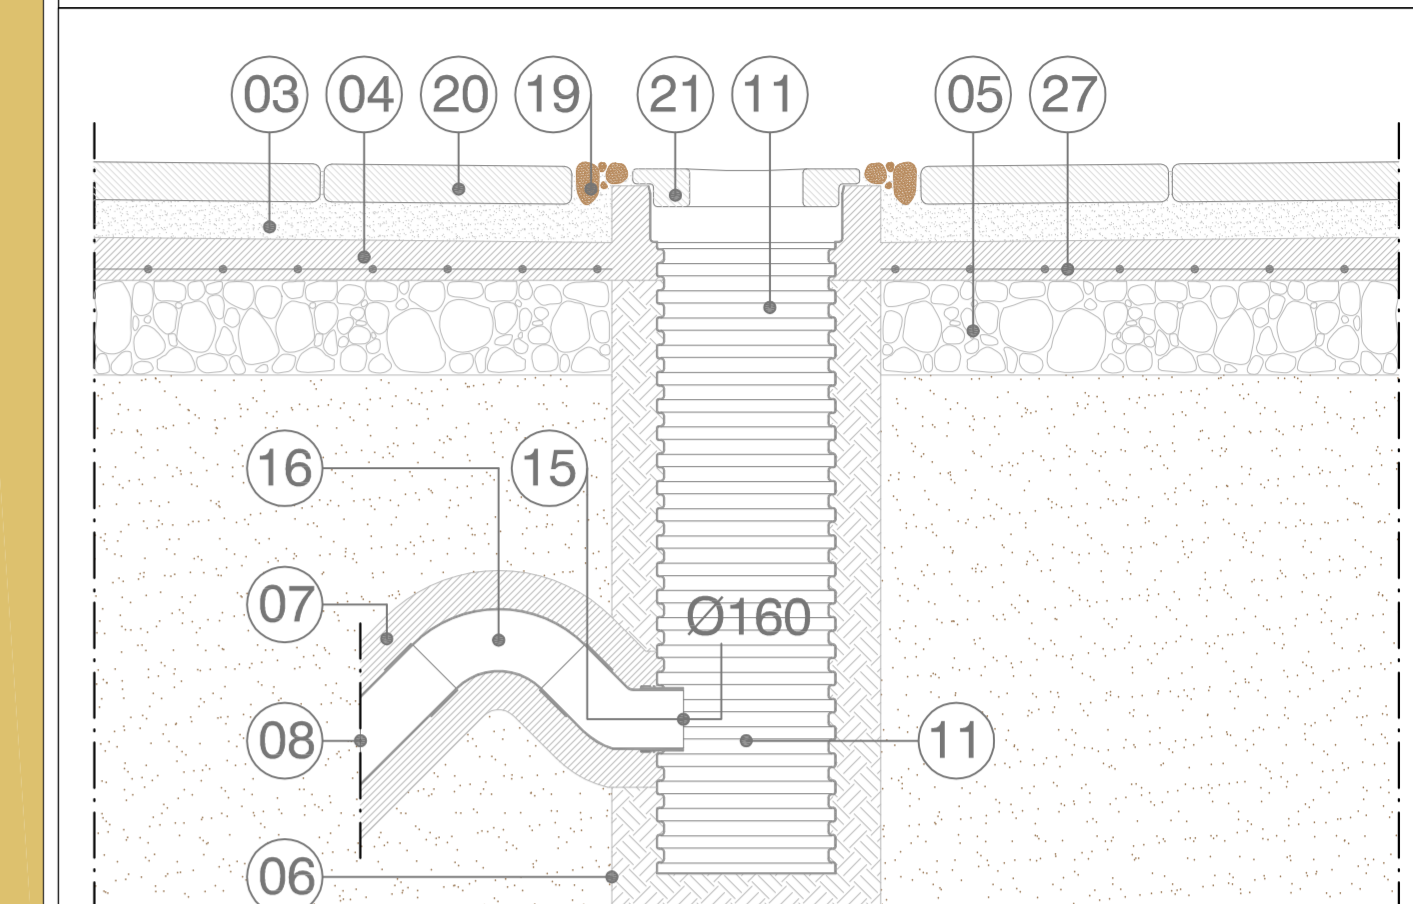


TIPO 5 - LASTRONATO CON CUNETTA CENTRALE IN CIOTTOLI
IPOTESI TIPOLOGIA DI PROGETTO

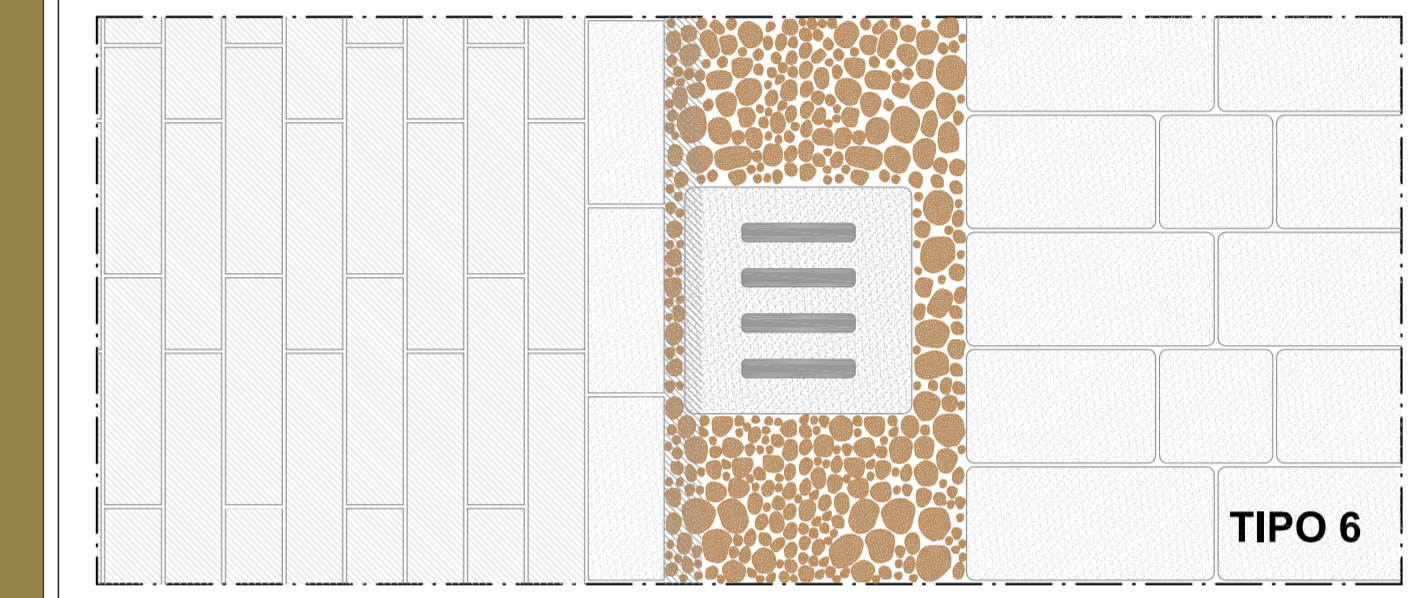

TIPO 6

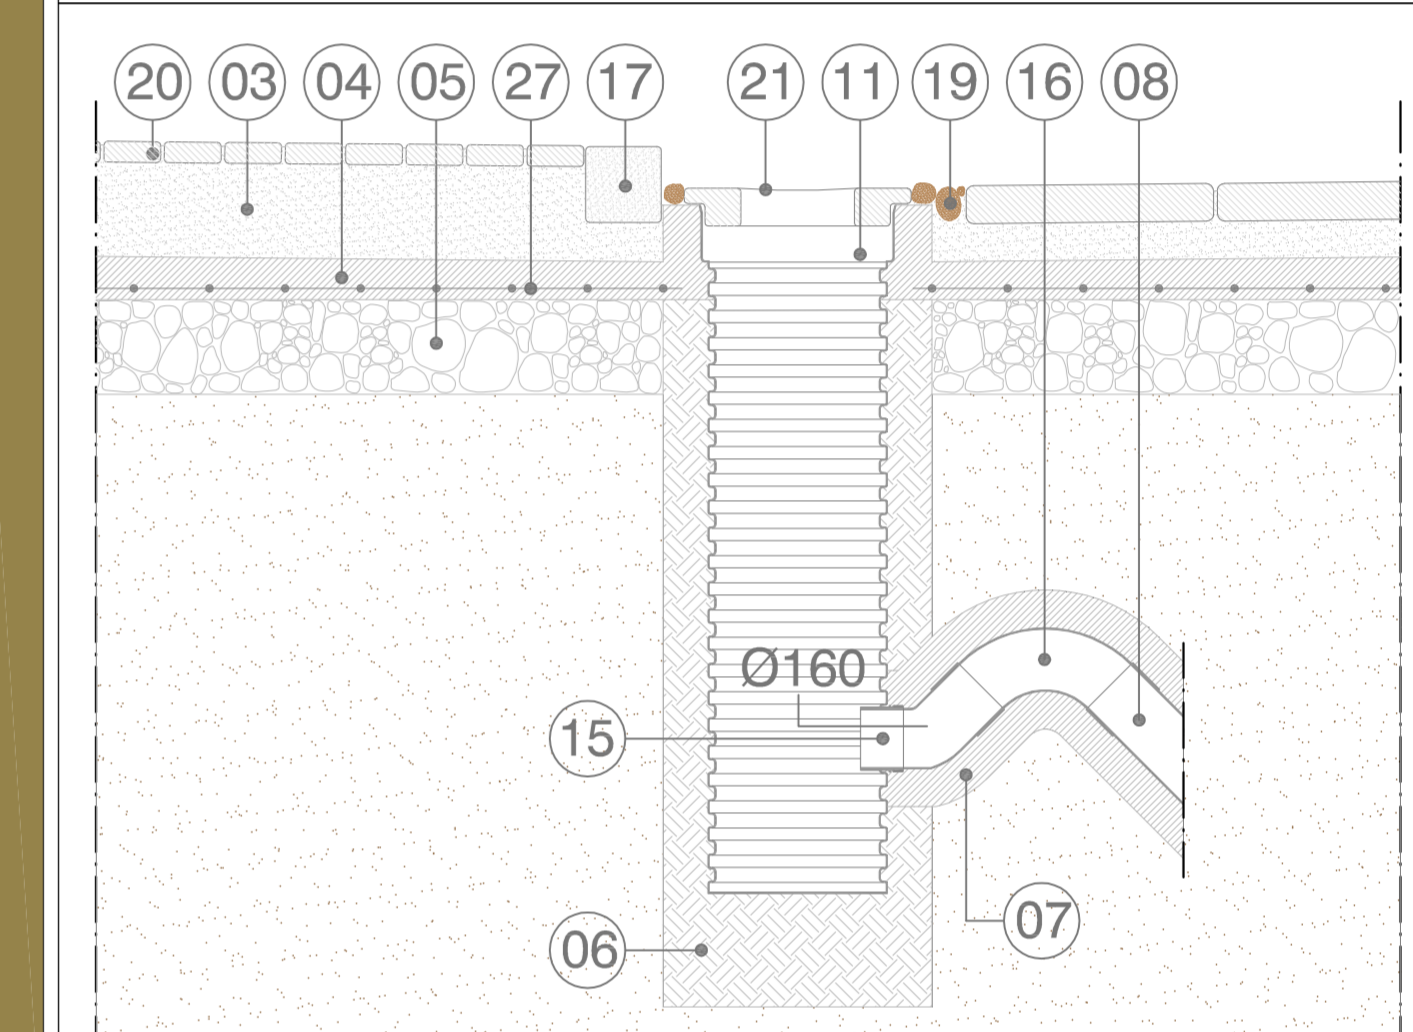

TIPO 6 - LASTRONATO CON CUNETTA LATERALE IN CIOTTOLI
IPOTESI TIPOLOGIA DI PROGETTO

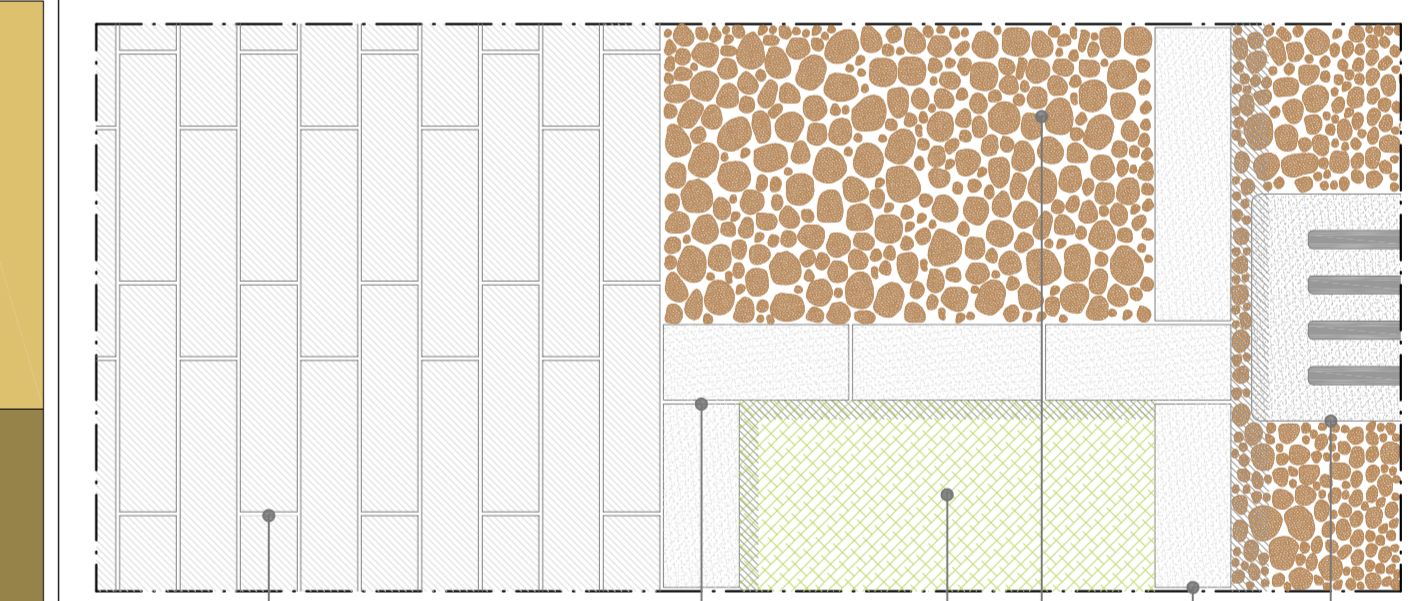

TIPO 5_6 - LASTRONATO CON CUNETTA IN CIOTTOLI
SISTEMAZIONE DEGLI SLARGHI

ALLEGATO ALLA DELIBERA
Di N. DEL

COMUNE DI SELARGIUS
Provincia di Cagliari

Assessorati all'Urbanistica e Viabilità
AREA 5: Urbanistica, Edilizia, Sportello Unico

PIANO PARTICOLAREGGIATO DEL CENTRO STORICO
VARIANTE IN ADEGUAMENTO
ALL'ART.52 DELLE N.T.A. DEL P.P.R.

Spazi pubblici: classificazione delle strade in base al tipo di pavimentazione - proposta di progetto	Elaborato N. 20.2
Direttore d'Area: Dott. Ing. Pierpaolo Fois	Data: Dicembre 2013
Gruppo di Progettazione: Dott. Ing. Pierpaolo Fois Dott. Ing. Maura Salis Dott. Ing. Giovanni Murgia Geom. Mariano Putzulu Geom. Alessio Gallus Geom. Cristina Secci Geom. Raffaele Cara Dott. Ing. Valeria Sarritzu Dott. Arch. Sergio Pileri Dott. Arch. Alceo Vado COMPUART Società Cooperativa A.r.l. Dott. Ing. Francesco Ledda Dott. Ing. Lorenzo Siddi	Scale: 1:2000 1:20
L'Assessore all'Urbanistica (Fabrizio Canetto)	Il Sindaco (Pier Luigi Conca)
	Il Sindaco (Gian Franco Cappai)

