


senso unico  
 doppio senso di marcia  
 strada senza uscita (vicolo)  
 ciclo-pedonale  
**PERCORRENZA**

strada urbana di scorrimento  
 strada locale  
 Limite centro storico  
**LEGENDA**

**CENTRO DI ANTICA E PRIMA FORMAZIONE**  
scala 1:2000

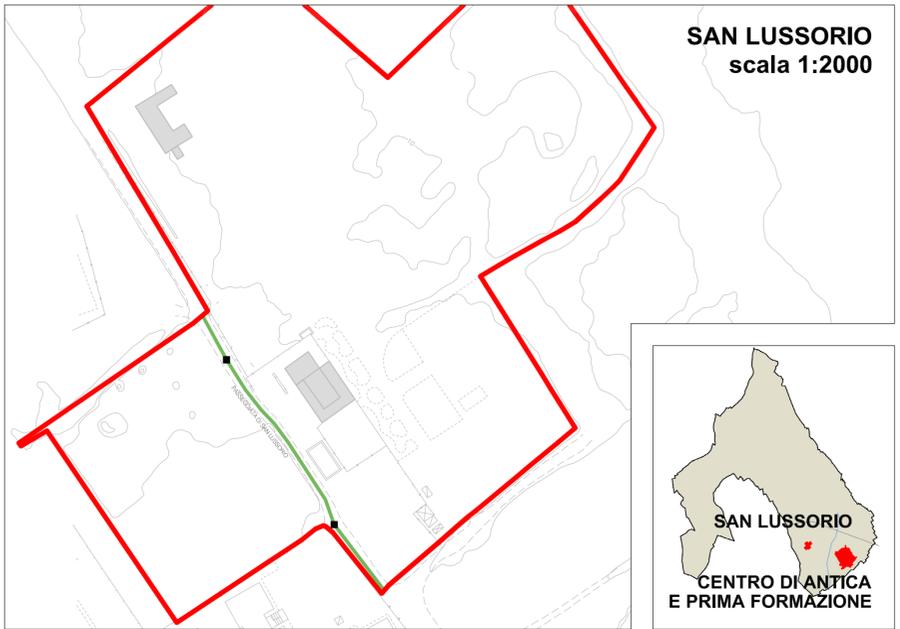

**SAN LUSSORIO**  
scala 1:2000



**SAN LUSSORIO**  
CENTRO DI ANTICA E PRIMA FORMAZIONE



ALLEGATO ALLA DELIBERA  
DI ..... N. .... DEL .....

**COMUNE DI SELARGIUS**  
*Provincia di Cagliari*

*Assessorati all'Urbanistica e Viabilità*  
*AREA 5: Urbanistica, Edilizia, Sportello Unico*

**PIANO PARTICOLAREGGIATO DEL CENTRO STORICO**  
**VARIANTE IN ADEGUAMENTO**  
**ALL'ART.52 DELLE N.T.A. DEL P.P.R.**

Spazi pubblici: rete della viabilità nel centro storico secondo le categorie da codice della strada e con rappresentazione dei sensi di marcia - stato di fatto

*Elaborato N. 20.5*  
*Data: Marzo 2014*  
*Agg.:*  
*Scala: 1:2000*

*Direttore d'Area: Dott. Ing. Pierpaolo Fois*

- Gruppo di Progettazione:**  
 Dott. Ing. Pierpaolo Fois  
 Dott. Ing. Maura Salis  
 Dott. Ing. Giovanni Murgia  
 Geom. Mariano Putzulu  
 Geom. Alessio Gallus  
 Geom. Cristina Secci  
 Geom. Raffaele Cara  
 Dott. Ing. Valeria Sarritzu  
 Dott. Arch. Sergio Pileri  
 Dott. Arch. Alceo Vado  
 COMPUCART Società Cooperativa A.r.l.  
 Dott. Ing. Francesco Ledda  
 Dott. Ing. Lorenzo Siddi

*L'Assessore all'Urbanistica*  
*(Fabrizio Canetto)*

*Il Vice Sindaco*  
*(Pier Luigi Concu)*

*Il Sindaco*  
*(Gian Franco Cappai)*

