


- N Unità edilizie
- S1.n Istruzione
- S2.n Attrezzature di interesse comune
- S3.n Verde pubblico
- S4.n Parcheggi pubblici
- / / / / / Costruzioni
- HI1 - Pericolosità idraulica moderata
- HI2 - Pericolosità idraulica media
- HI3 - Pericolosità idraulica elevata
- HI4 - Pericolosità idraulica molto elevata

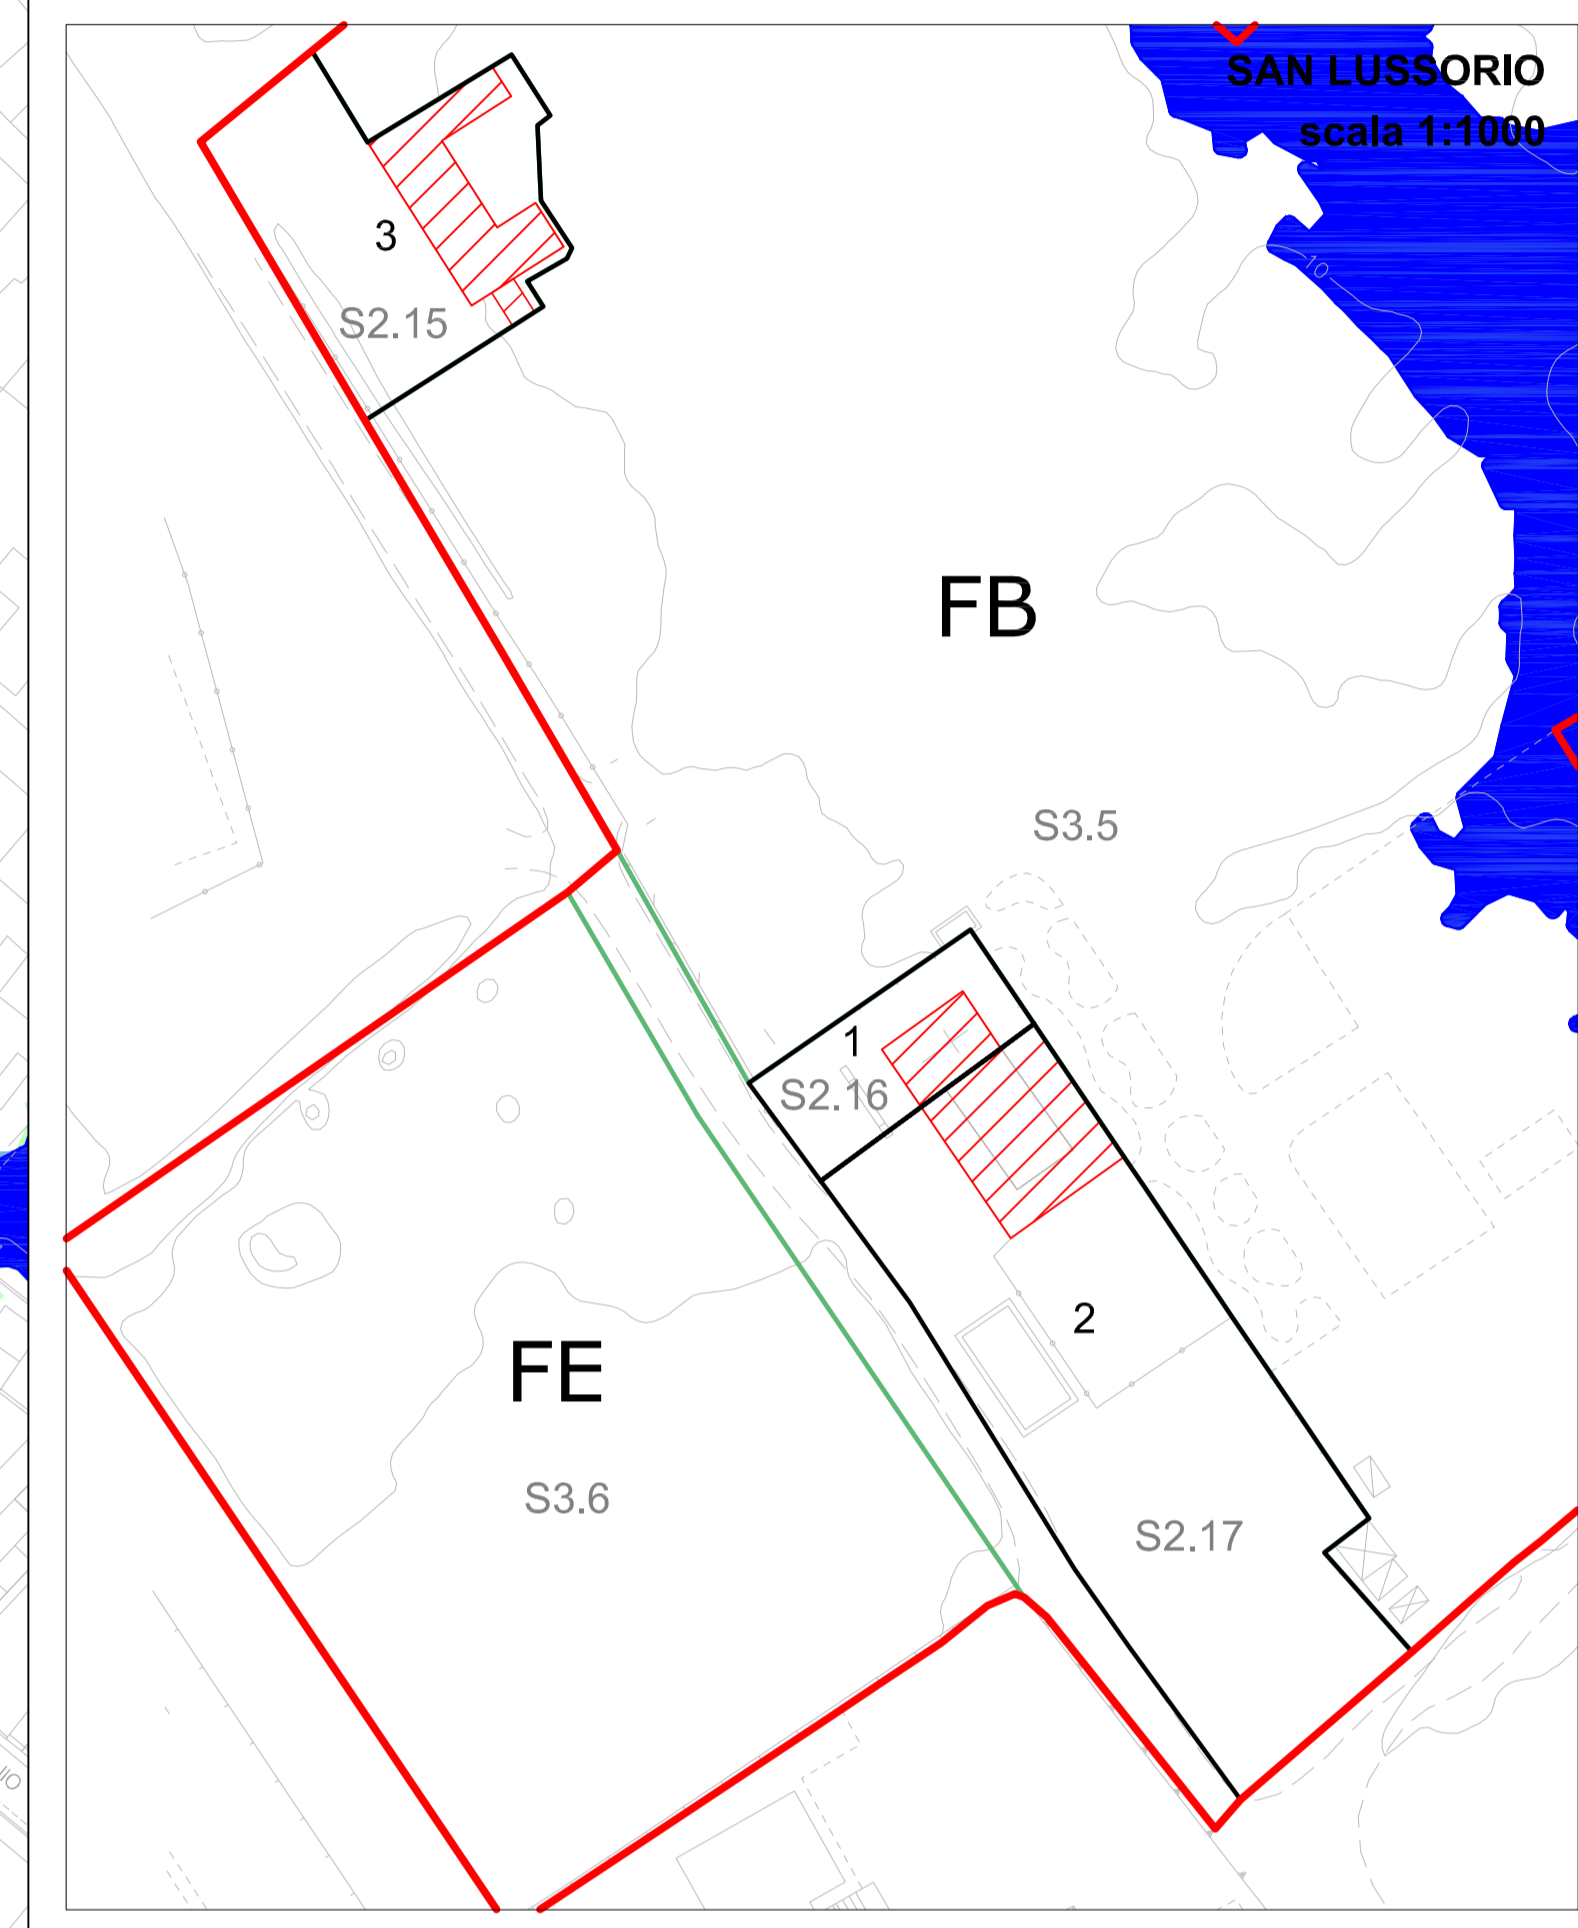



ALLEGATO ALLA DELIBERA
DI N. DEL

COMUNE DI SELARGIUS
Provincia di Cagliari

Assessorati all'Urbanistica e Viabilità

AREA 5: Urbanistica, Edilizia, Sportello Unico

PIANO PARTICOLAREGGIATO DEL CENTRO STORICO

VARIANTE IN ADEGUAMENTO
ALL'ART.52 DELLE N.T.A. DEL P.P.R.

Aree di pericolosità idraulica	Elaborato N. 23
	Data: Dicembre 2014
Direttore d'Area: Dott. Ing. Pierpaolo Fois	Scale: 1:1.000
<p>Gruppo di Progettazione: Dott. Ing. Pierpaolo Fois Dott. Ing. Maura Salis Dott. Ing. Giovanni Murgia Geom. Mariano Putzulu Geom. Alessio Gallus Geom. Cristina Secchi Geom. Raffaele Cara Dott. Ing. Valeria Sarritzu Dott. Arch. Sergio Pileri Dott. Arch. Alceo Vado COMPUCART Società Cooperativa A.r.l. Dott. Ing. Francesco Ledda Dott. Ing. Lorenzo Sidù</p>	
L'Assessore all'Urbanistica (Pierluigi Casotto)	Il Vice Sindaco (Pier Luigi Casotto)
Il Sindaco (Gian Franco Cappelletti)	

