


- N Unità edilizie
- S1.n Istruzione
- S2.n Attrezzature di interesse comune
- S3.n Verde pubblico
- S4.n Parcheggi pubblici
- N Corpi di fabbrica
- x Aree coperte (tettoie, loggiati), balconi
- x Volumi accessori
- x Cabine ENEL

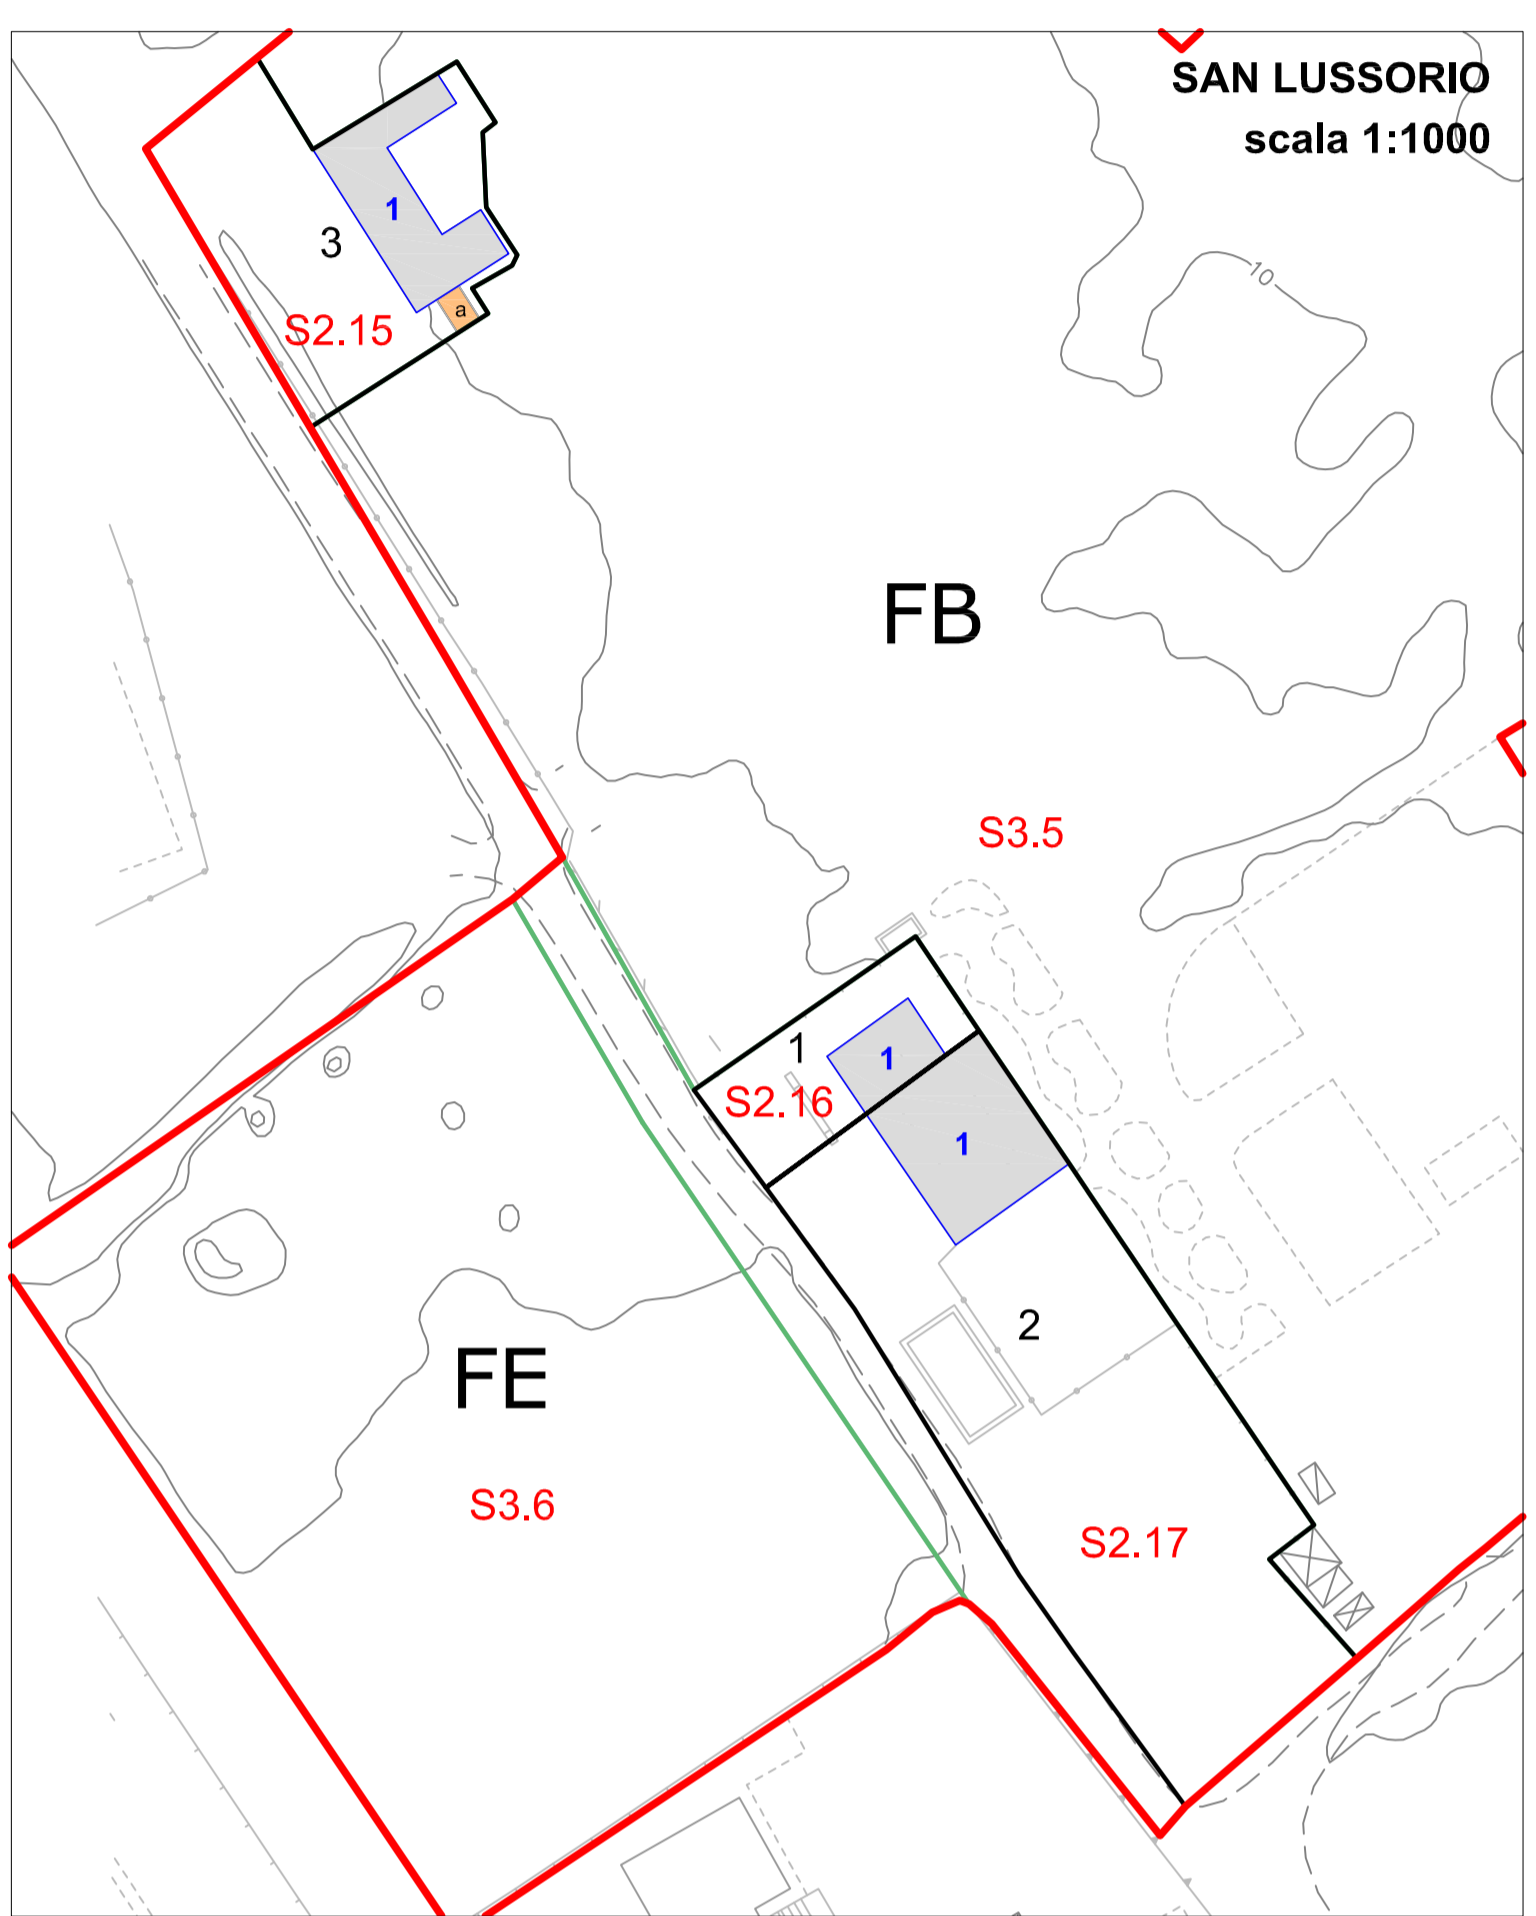



ALLEGATO ALLA DELIBERA  
DI ..... N. .... DEL .....

**COMUNE DI SELARGIUS**  
Provincia di Cagliari

Assessorati all'Urbanistica e Viabilità

AREA 5: Urbanistica, Edilizia, Sportello Unico

---

**PIANO PARTICOLAREGGIATO DEL CENTRO STORICO**

VARIANTE IN ADEGUAMENTO  
ALL'ART.52 DELLE N.T.A. DEL P.P.R.

Rappresentazione degli isolati, delle unità edilizie, dei corpi di fabbrica e degli elementi accessori	Elaborato N. 9.a
Direttore d'Area: Dott. Ing. Pierpaolo Fois	Data: Settembre 2014
Gruppo di Progettazione: Dott. Ing. Pierpaolo Fois Dott. Ing. Maura Salis Dott. Ing. Giovanni Murgia Geom. Mariano Patzuolu Geom. Alessio Gallus Geom. Cristina Secchi Geom. Raffaele Cara Dott. Ing. Valeria Sarritzu Dott. Arch. Sergio Pileri Dott. Arch. Aleco Vado COMPUART Società Cooperativa A.r.l. Dott. Ing. Francesco Ledda Dott. Ing. Lorenzo Sidi	Scale: 1:1.000
L'Assessore all'Urbanistica (Pierluigi Casotto)	Il Vice Sindaco (Pier Luigi Casotto)
Il Sindaco (Gian Franco Cappai)	