SITUAZIONE CATASTALE

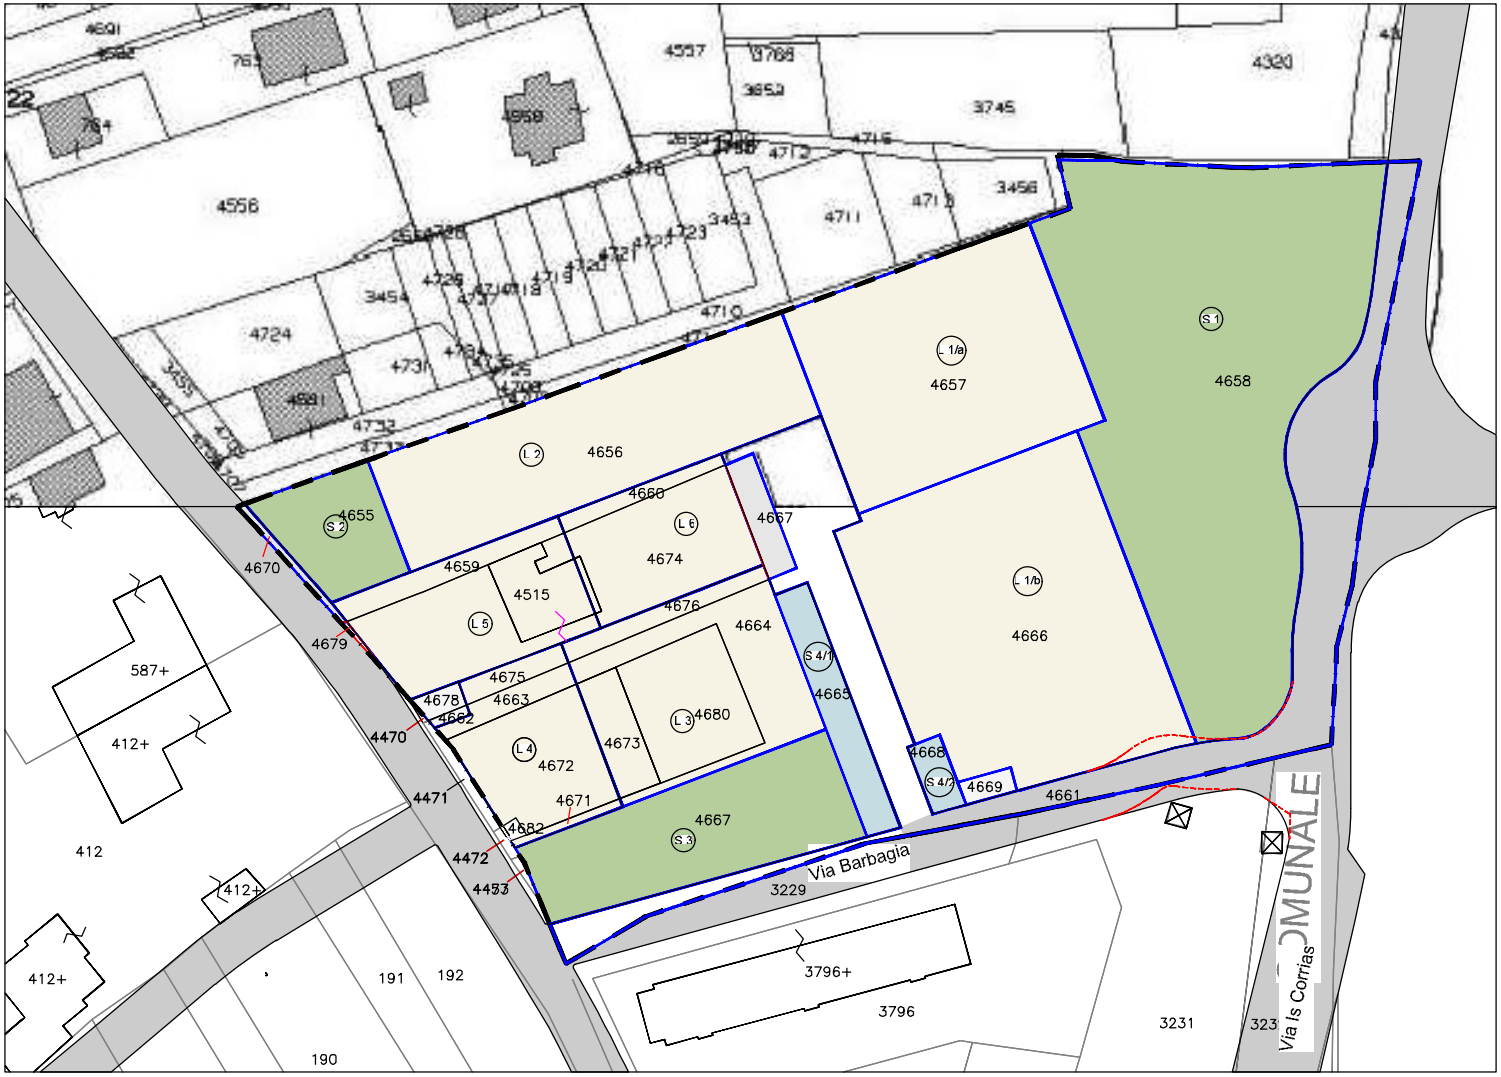

SCALA 1:500

FONDIARIO

LOTTO	Mappale	Superficie (mq)	TOTALE
L 1/a	4657	2052	2052
L 1/b	4666	2836	2836
L2	4656	1863	1863
L3	4664	522	1347
	4680	461	
	4673	226	
	4676	138	
L4	4663	109	788
	4671	33	
	4682	16	
	4672	532	
	4675	98	
L5	4659	179	1030
	4515	851	
L6	4660	92	810
	4674	718	
TOTALE		10726	10726

FONDIARIO CABINE ENEL

LOTTO	Mappale	Superficie (mq)	TOTALE
Cabina 2	4662	14	55
	4678	41	
Cabina 2	4669	45	45
TOTALE		100	100

CESSIONI PER PARCHEGGI

LOTTO	Mappale	Superficie (mq)	TOTALE
S4/1	4665	317	317
S4/2	4668	89	89
TOTALE		406	406

CESSIONI PER SERVIZI

LOTTO	Mappale	Superficie (mq)	TOTALE
S1	4658	4402	4402
S2	4655	457	457
S3	4667	1146	1146
TOTALE		6005	6005

CESSIONI PER VIABILITA'

LOTTO	Mappale	Superficie (mq)	TOTALE
Via Barbagia	4661	2318	2446
Via Is Corrias	4677	128	
Via Goceano	4670	36	42
	4679	6	
TOTALE		2488	2488

LEGENDA

- LIMITE COMPARTO
- FONDIARIO
- CESSIONI STANDARD
- CESSIONI PARCHEGGI
- CESSIONI VIABILITÀ
- VIABILITÀ PUBBLICA
- 4515a NUOVI MAPPALI

COMUNE DI SELARGIUS

PROVINCIA DI CAGLIAR

PROGETTO

Variante al Piano di Risanamento "Is Corrias" - Comparto Sud UCR 2

- VARIANTE NON SOSTANZIALE -

al piano adottato in via definitiva con delibera del C.C. n. 74 del 31/10/2017
entrato in vigore con la pubblicazione per estratto del provvedimento di adozione definitiva
sul B.U.R.A.S., parte III, n. 8 del 08.02.2018

STUDIO TECNICO ASSOCIATO

CAST&LLO ENGINEERING

VIA BARONIA 18 - 09047 SELARGIUS (CA) TEL. 070 401050 info@castelloassociati.com www.castelloassociati.com P.IVA 03066160924

TAVOLA 3b SCALA 1:500

ELABORATO

Situazione Catastale

PROGETTISTI

Dott. Ing. Alessio Lobina

COORDINATORI

Dott. Ing. Alessio Lobina

COORDINATORI: Dott. Ing. Alessio Lobina

DATA: GENNAIO_2019

FASE DI PROGETTO:
- STUDIO DI FATTIBILITA'
- PRELIMINARE
- DEFINITIVO
- ESECUTIVO

COLLABORATORI

REVISIONI

QUESTO DISEGNO È DI SOLUZIONE PROPRIETÀ DI CASTELLO ENGINEERING. È VIETATO LA COPIA PER RIPRODUZIONE, PUBBLICAZIONE DA PARTE DI TERZI SENZA IL CONSENSO SCRITTO DELLA CASTELLO ENGINEERING. TUTTI I DIRITTI SONO RISERVATI AI SENSI DELLA CONVENZIONE