


# PLANOVOLUMETRICO DI VARIANTE

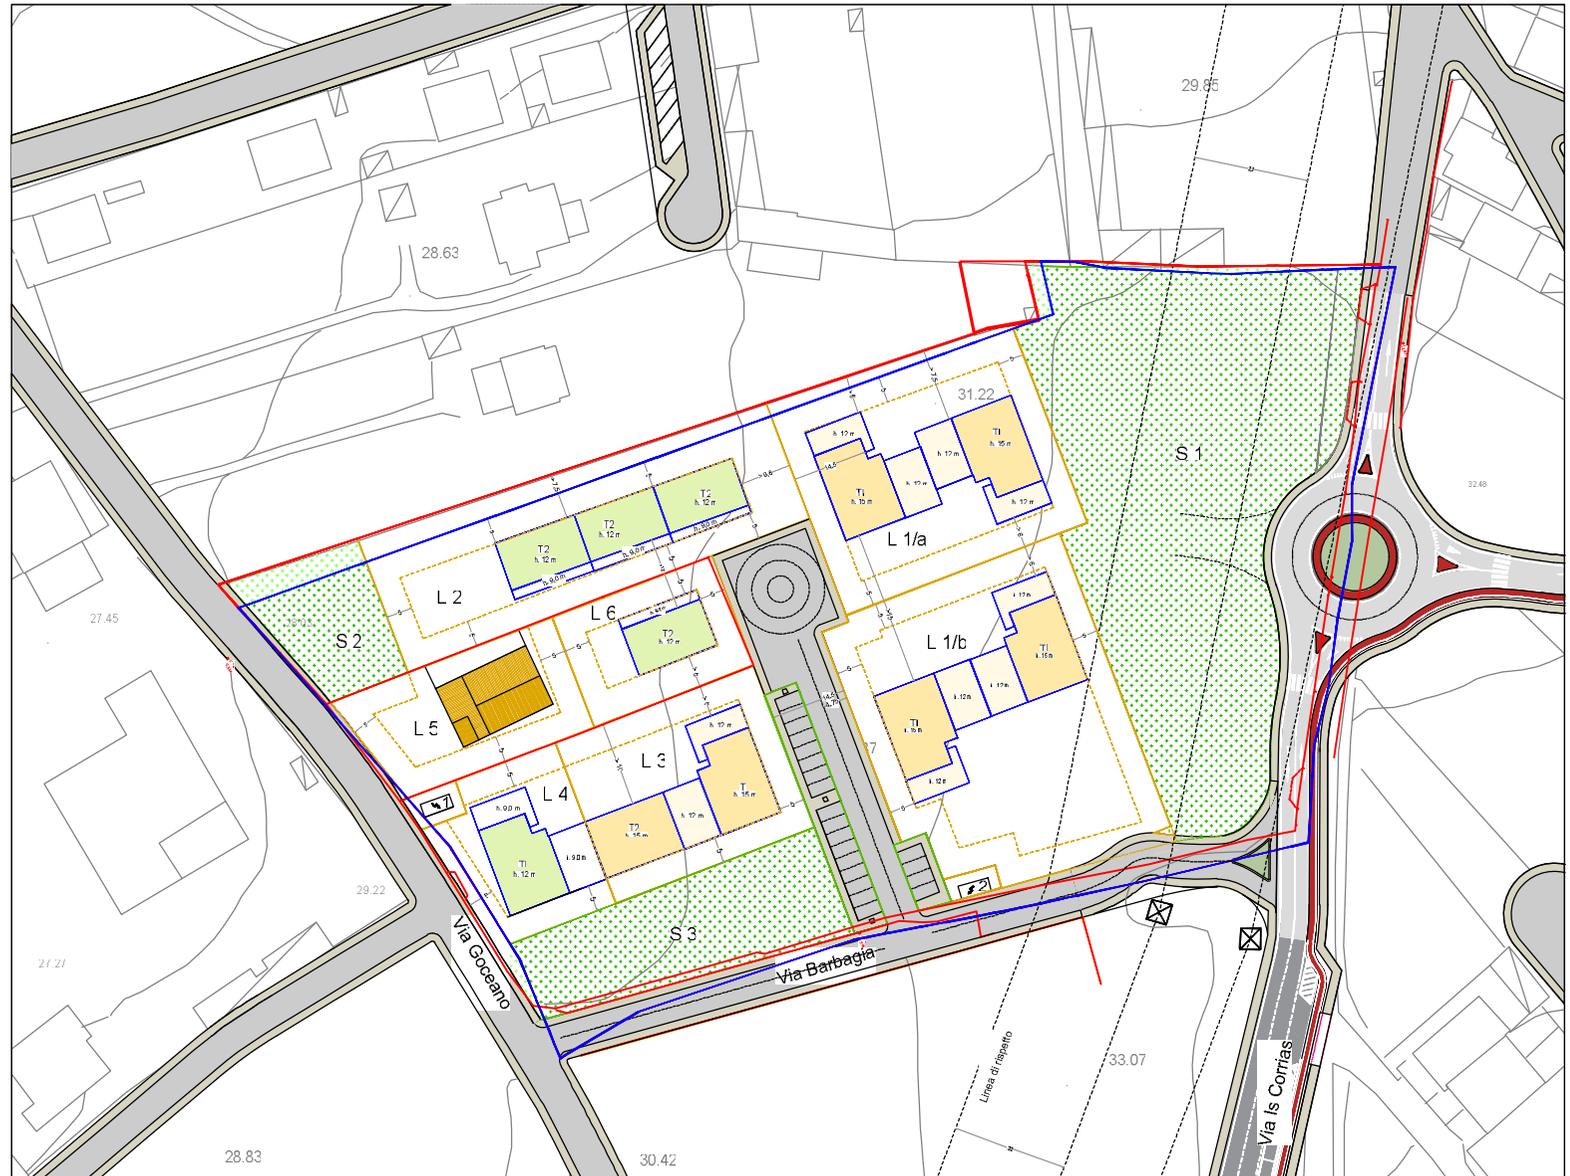

- Limite catastale compartc
- Limite aree in possesso
- Strada Comunale
- Traliccio Enel alta tensione

COMUNE DI SELARGIUS  
PROVINCIA DI CAGLIARI

PROGETTO  
Variante al Piano di Risanamento "Is Corrias" - Comparto Sud UCR 2

- Variante Urbanistica Non Sostanziale -  
si esprime in via definitiva con delibera del C.C. n. 76 del 31/10/2017  
entrato in vigore con la pubblicazione per estratto del provvedimento di adozione definitiva  
del S.U.R.A.S., parte III, n. 8 del 08/02/2018



ENTRATA TERRAZZA AGENZIA  
**CAST&LLO ENGINEERING**

VIA BARBAGIA 18 - 09047 SELARGIUS (CA) TEL. 070 401050 info@castello-engineering.com www.castello-engineering.com P.IVA 0266180212

TAVOLA ELABORATA  
**5c**  
1:500  
PLANOVOLUMETRICO DI VARIANTE

PROGETTISTI  
Dott. Ing. Alessio Lobina

COORDINATORI  
Dott. Ing. Alessio Lobina

COORDINATORI  
Dott. Ing. Alessio Lobina

DATA GENNAIO 2016

FASE DI PROGETTO  
 STUDIO DI FATTIBILITA'  
 PRELIMINARE  
 DEFINITIVO  
 ESECUTIVO

Lotti	Sup. Reale (Mq)	Sup. Nominale (Mq)	Volumi Esistenti	Volumi Residenz.	Edilizia Ec. Pop.	Servizi Connessi	Servizi Pubblici	Volumi Totali	Indice Fondiario
L 1/a	2.133	2.052		6.206				6.206	3,01
L 1/b	2799	2.799		6.206				6.207	2,21
L 2	2.026	1.863		4.080				4.080	2,18
L 3	1.347	1.347		4.800			2.959	4.800	3,59
L 4	788	788			2.663			2.663	3,40
L 5	1.030	1.030	1411	48				1.459	1,42
L 6	810	810		1.214				1.214	1,50
<b>Total</b>	<b>10.933</b>	<b>10.689</b>	<b>1411</b>	<b>22.554</b>	<b>2.663</b>		<b>2.959</b>	<b>26.628</b>	

SCALA 1:500