






STRALCIO AEROFOTOGRAMMETRICO
Scala 1:500

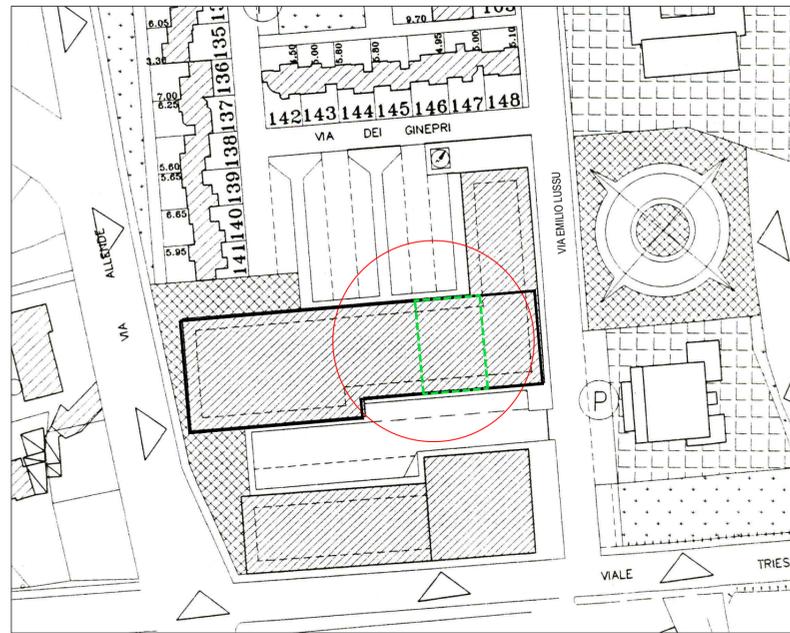


STRALCIO PLANOVOLUMETRICO
DEL PIANO DI ZONA "Su Cannelles"
Scala 1:1000

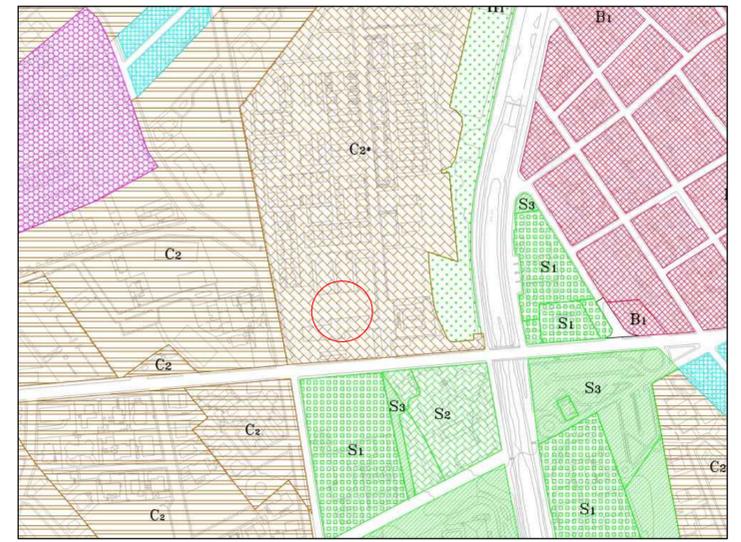

STRALCIO DELLA ZONIZZAZIONE PRG
Scala 1:4000

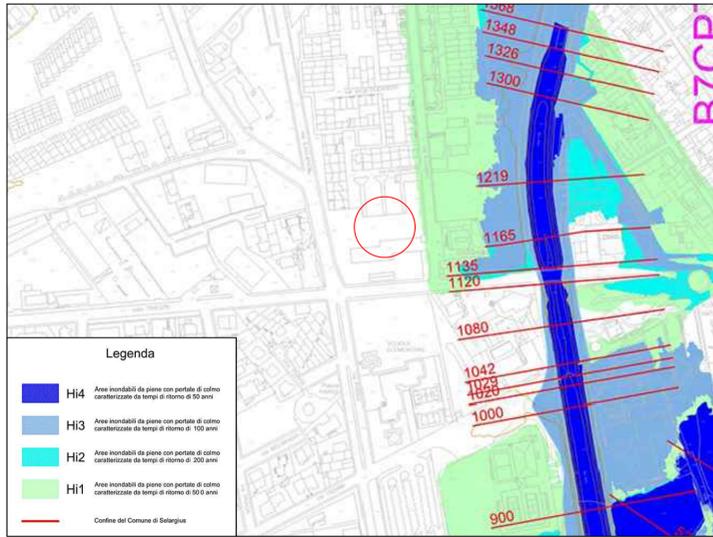

STRALCIO DELLO STUDIO DI COMPATIBILITA' IDRAULICA E
GEOLOGIA E GEOTECNICA
Scala 1:4000

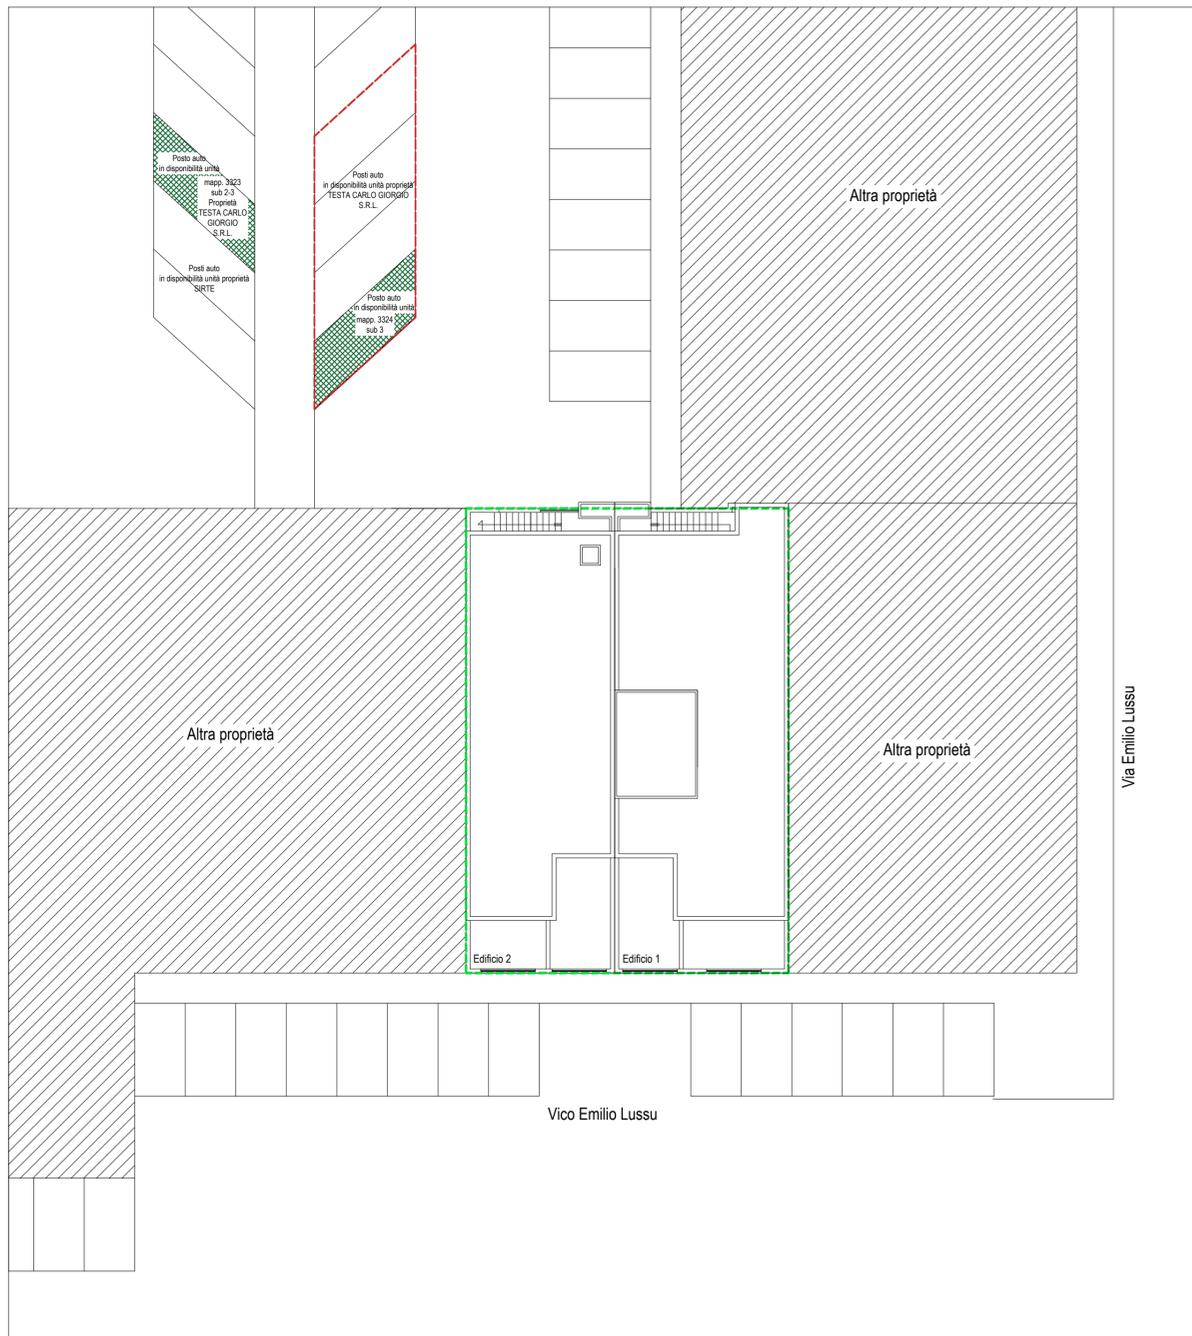

PLANIMETRIA GENERALE - INDIVIDUAZIONE POSTI AUTO
Scala 1:200

| | | |
|--|--|---|
| STUDIO DI INGEGNERIA ING. ERNESTO MELIS Via Calatafimi 14 A - 09047 Selargius (CA) tel. 3473725894 melis.ernesto@iscaci.it melis.ing.ernesto@pec.it | | DATA GIUGNO 2019 |
| COMUNE DI SELARGIUS CITTÀ METROPOLITANA DI CAGLIARI | | SCALA VEDI TAVOLA |
| MODIFICA DELLA DESTINAZIONE D'USO AI SENSI DELL'ART. 11 COMMA 2 bis DELLA L.R. 23/1985 MEDIANTE CONVERSIONE DI VOLUMETRIE DESTINATE A SSCCR IN VOLUMETRIE RESIDENZIALI | | OGGETTO TAVOLA INQUADRAMENTO TERRITORIALE |
| UBICAZIONE : VICO E. LUSSU E VIA DEI GINEPRI CATASTO FABBRICATI FG. 40 PART. 3323, subb 2-3 e 3324 subb 1,2,3 | | COMMITTENTE TESTA CARLO GIORGIO S.R.L. |
| AGGIORNAM. ① ② maggio 2019 INTEGRAZIONE ③ aprile 2019 EMISSIONE REV DATA DESCRIZIONE REVISIONE | IL PROGETTISTA ORDINE INGEGNERI PROVINCIA CAGLIARI N. 2608 Dr. Ing. ERNESTO MELIS | TAVOLA 1 <small>AutoCAD LICENZA n° 990.0009687</small> |