

LEGENDA

ZONA	Sup. Reali	Superfici Nominali Sup. Frazzelli Totali Zone	Sup. Caserelli
S1	4.478	4.402	6.411
S2	597	457	
S3	1.148	1.148	
S4	406	406	
recupero standard		454 *	
L 1/a	2.133	2.052	10.728
L 1/b	2.836	1.836	
L 2	2.026	1.933	
L 3	1.347	1.347	
L 4	789	789	
L 5	1.030	1.030	
L 6	810	810	
cabina elettrica 1	55	55	100
cabina elettrica 2	45	45	100
Via Barbagia/Strada E	969	969	2.488
Via Is Corrias	1.477	1.477	
Via Gocarno	42	42	
TOTALE	20.175	TOTALE	2.488
		TOTALE	19.725

- Lintie casalesse compatto
- Lintie recinzione Comparto
- Strada Comunale
- Traliccio Enel alta tensione

COMUNE DI SELARGIUS

PROVINCIA DI CAGLIARI

PROGETTO
Varianti al Piano di Risanamento "Is Corrias" - Comparto Sud UCR 2




Studio Tecnico Assessorato
CASTALLO ENGINEERING
Via Garibaldi, 40071 SELARGIUS (CA) TEL. 070.420990 - INFO@CASTALLOENGINEERING.COM WWW.CASTALLOENGINEERING.COM P.IVA. 02089190926

4 ZONIZZAZIONE

PROGETTISTI
COORDINATORI
Dat. Ing. Alessio Lachina
Dat. Ing. Alessio Lachina

COORDINATORI
COLLABORATORI
SCALA
1:500
FEBBRAIO 2017

ZONIZZAZIONE

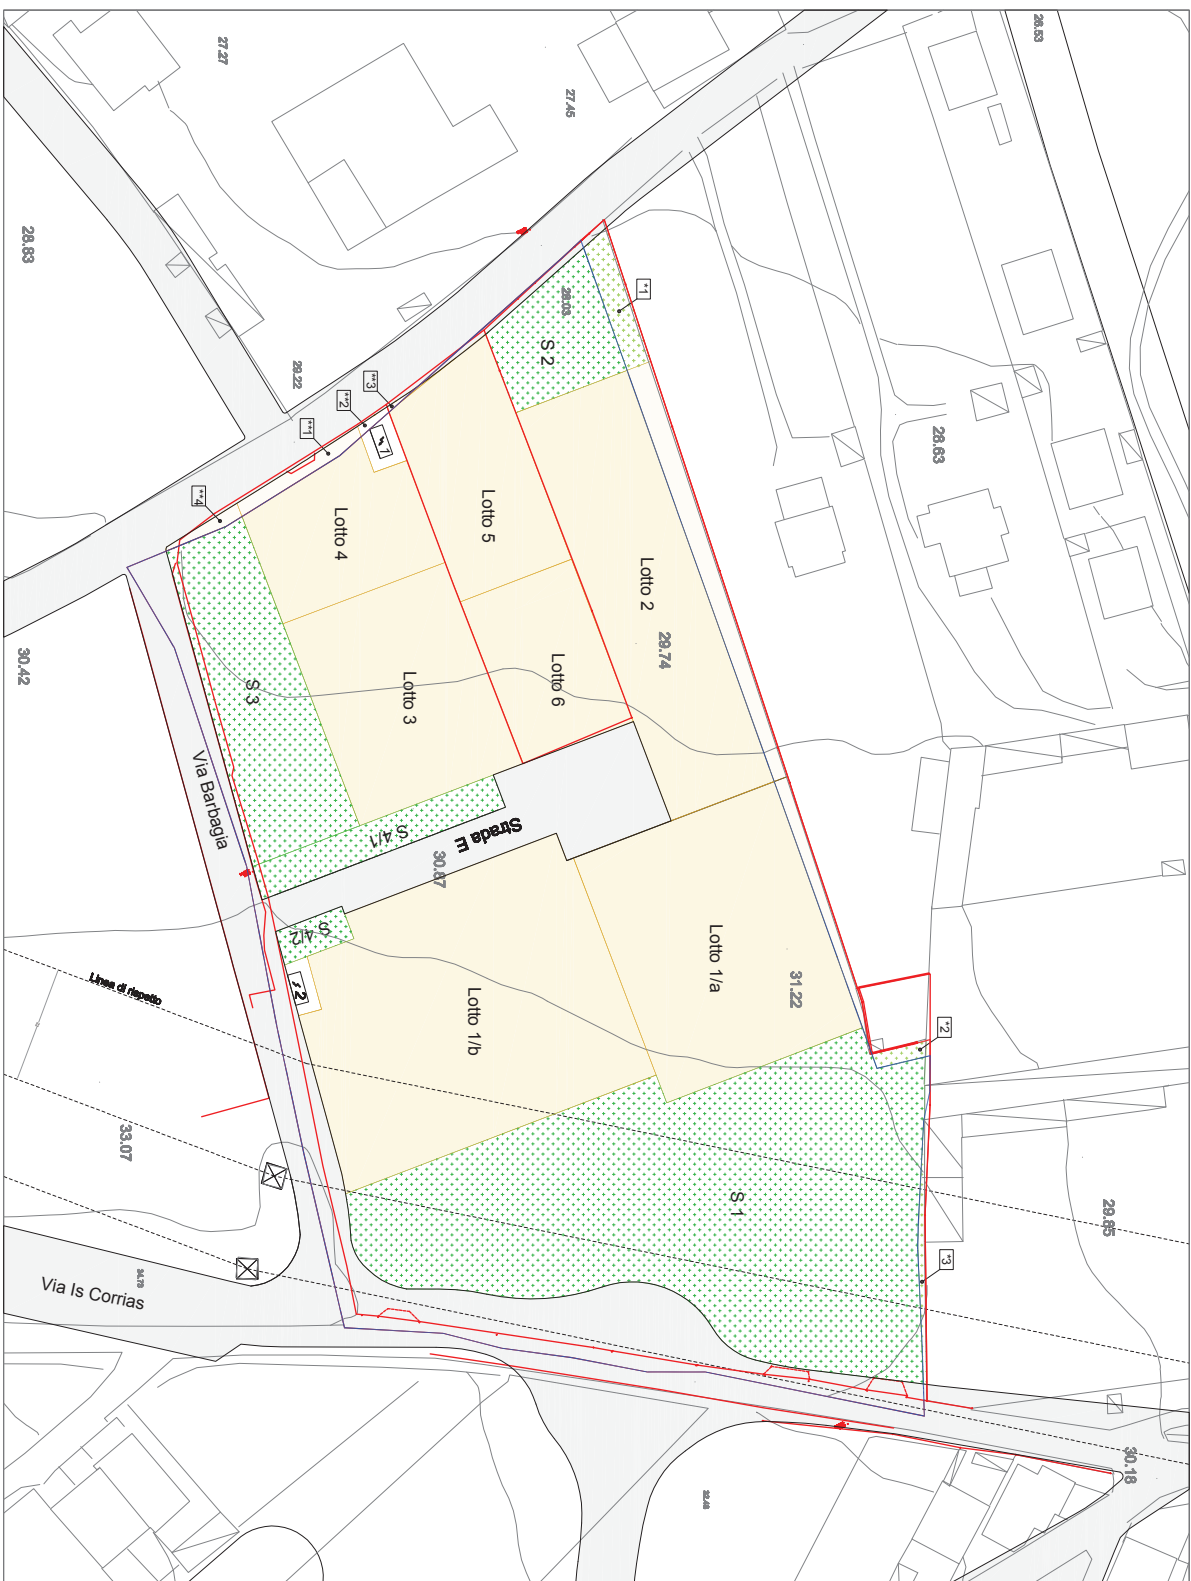

Aree in Possesso da cedere

cod.	Zona	Sup.
*1	S2	130
*2	S1	29
*3	S1	47
Totale		206

Reliquati

cod.	Zona	Sup.
*1	Lotto 4	70
*2	Cabina	10
*3	Lotto 5	5
*4	S3	30
Totale		115

SCALA 1:500