

PLANOVOLUMETRICO

- Limite catastale comparto
- Limite aree in possesso
- Strada Comunale
- Traliccio Enel alta tensione


COMUNE DI SELARGIUS PROVINCIA DI CAGLIARI

PROGETTO
Variante al Piano di Risanamento "Is Corrias" - Comparto Sud UCR 2



STUDIO TECNICO ASSOCIATO
CASTALLO ENGINEERING
Via Roma, 108 - 09100 CAGLIARI (CA) - Tel. 070/579190 - www.castalloengineering.com - PIANO VOLUMETRICO
1:500

INQUADRO
5 PLANOVOLUMETRICO
PROGETTISTI
Dott. Ing. Alessio Lobina
COORDINATORE
Dott. Ing. Alessio Lobina
CONCORSO
FEBBRAIO 2017
PROGETTO
REDAZIONE
DISEGNO

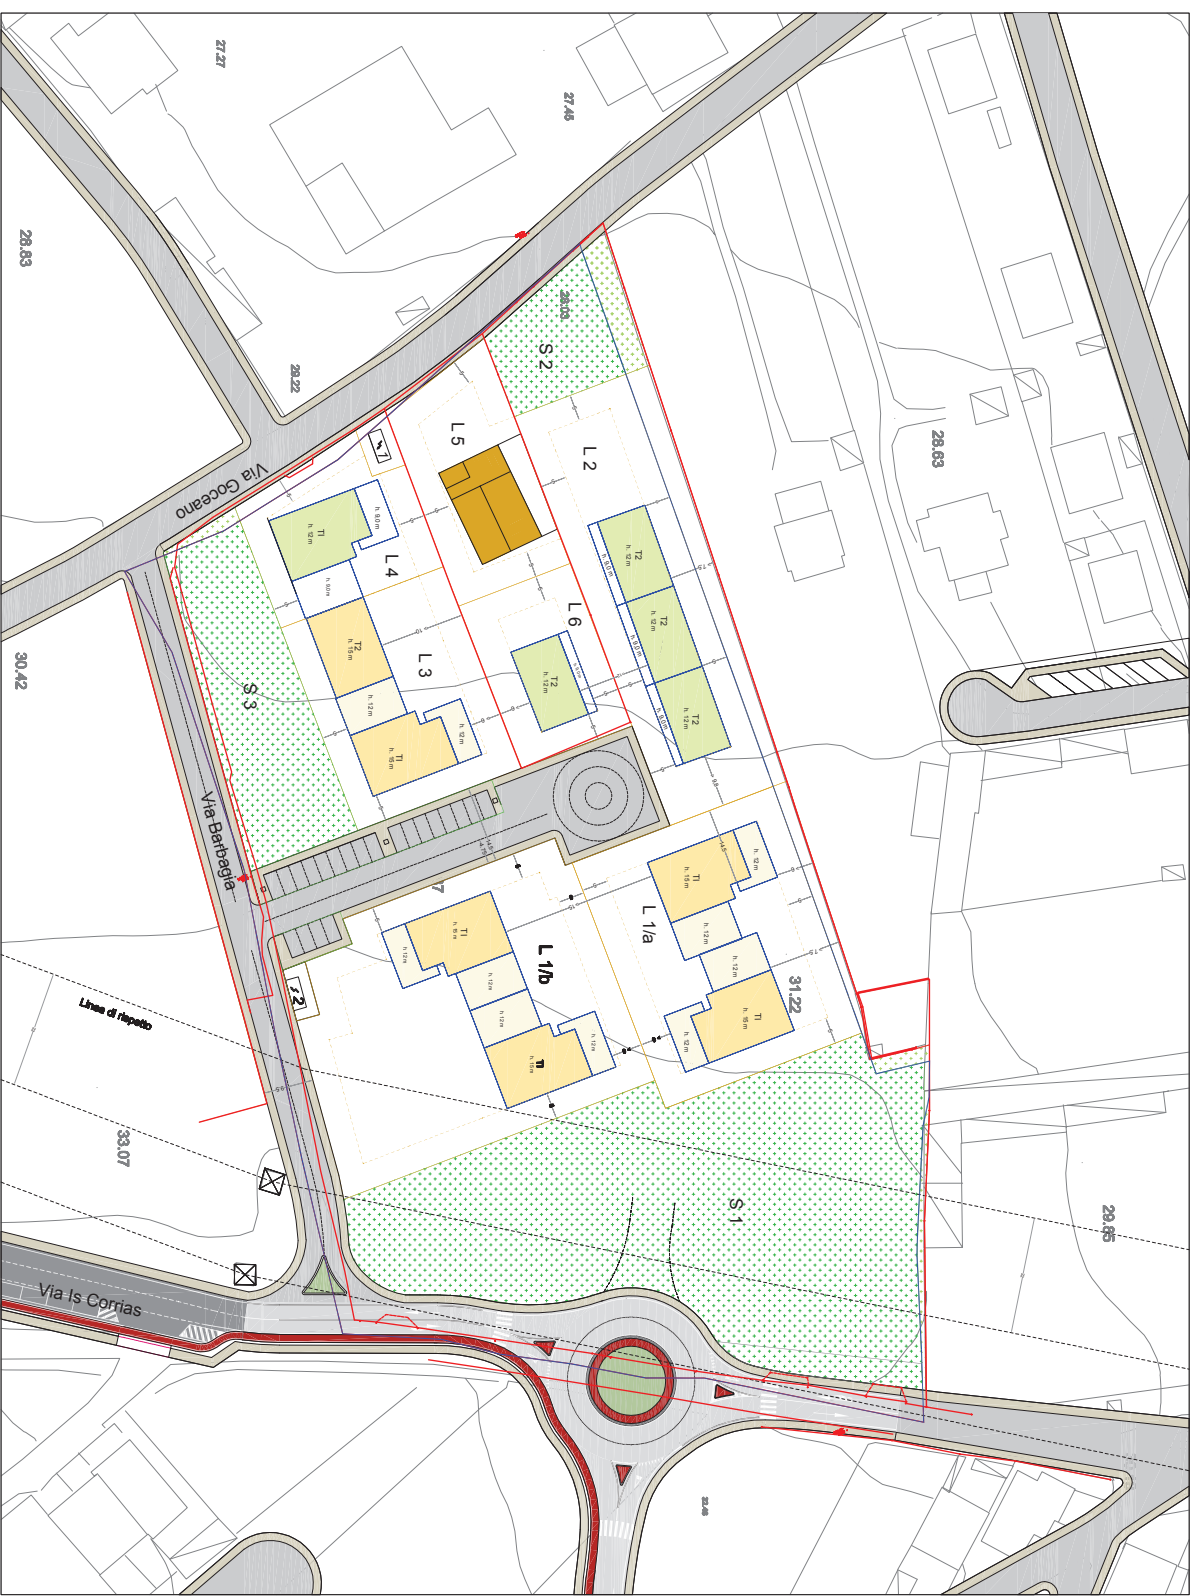

Loti	Sup. Reale (Mq)	Sup. Nominale (Mq)	Volumi Esistenti	Volumi Residenz.	Edilizia Ec. Pop.	Servizi Commessi	Servizi Pubblici	Volumi Totali	Indice Fondiario
L 1/a	2.133	2.052		6.206				6.206	3,01
L 1/b	2.936	2.936		6.206				6.207	2,11
L 2	2.026	1.983		4.080				4.080	2,18
L 3	1.347	1.347		4.800			2.959	4.800	3,59
L 4	788	788			2.663			2.663	3,40
L 5	1.030	1.030	1411	48				1.459	1,42
L 6	810	810		1.214				1.214	1,50
Totale	10.970	10.726	1411	22.554	2.663		2.959	26.628	

SCALA 1:500