



LAVORI DI MANUTENZIONE SCUOLA
ELEMENTARE E MEDIA VIA DELLE BEGONIE

PLANIMETRIA GENERALE
rete di smaltimento acque meteoriche

STUDIO DI INGEGNERIA STEFANO DEMURO sede via G. Boccaccio 6, 09131 Cagliari
Tel / Fax: 070400047, e-mail: ing.stefano.demuro@virgilio.it, PEC: stefano.demuro@ingpec.eu

COMMITTENTE:
COMUNE DI SELARGIUS
Via Iatria n. 1 - 09047 Selargius

PROGETTISTA:
ING. STEFANO DEMURO



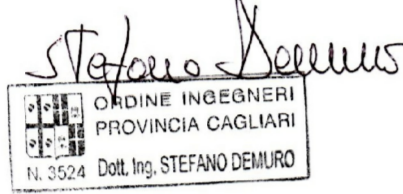






Tavola: **04**
Scala: 1:200 - 1:20
Archivio commesse: SELARGIUS_Scuola via delle Begonie_ESECUTIVO
File: 02 - 03 - 04 - 05 - 06 - 07_08_dwg
Data emissione: 20 Giugno 2014

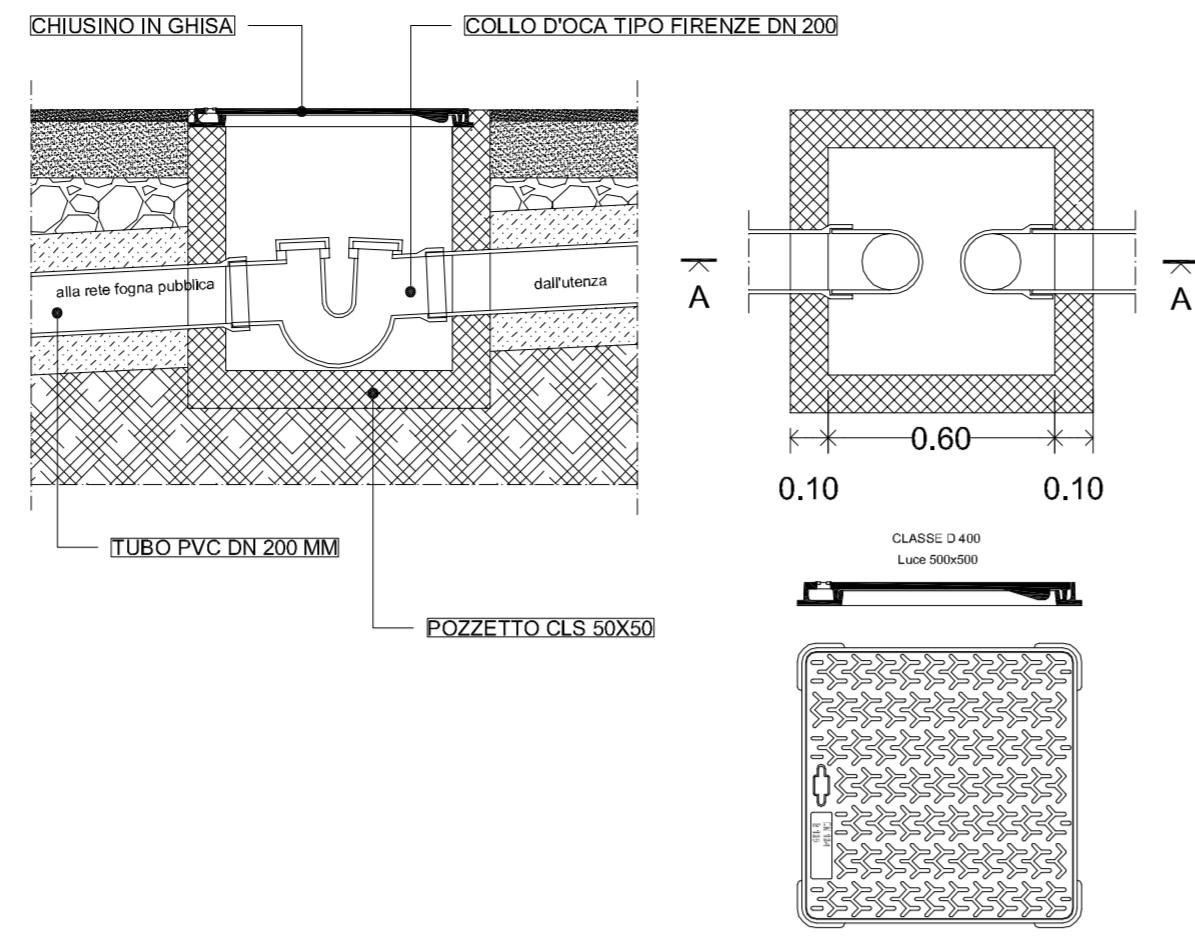


Particolare: pozzetto sifonato
scala 1:20

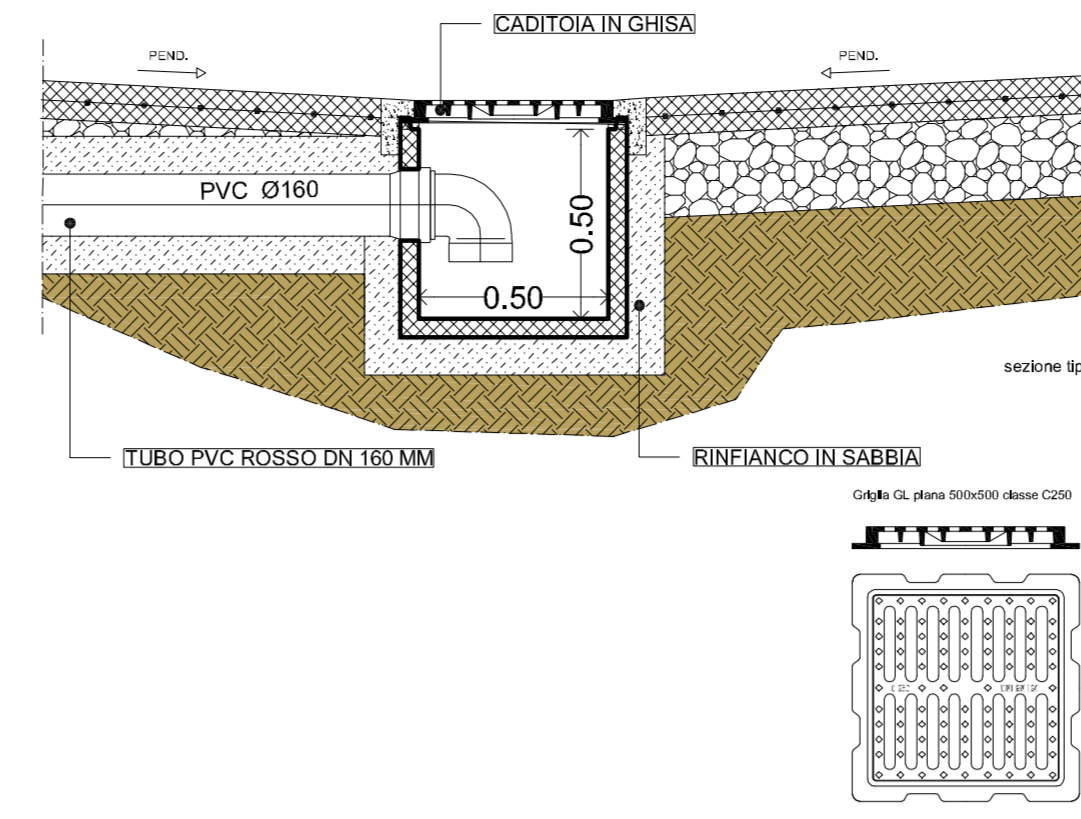

Particolare: caditoia
scala 1:20

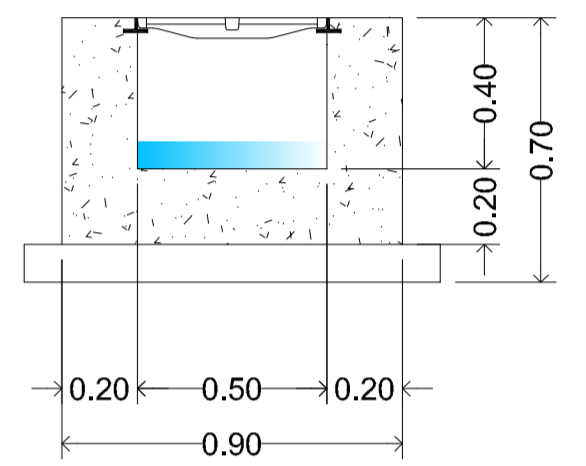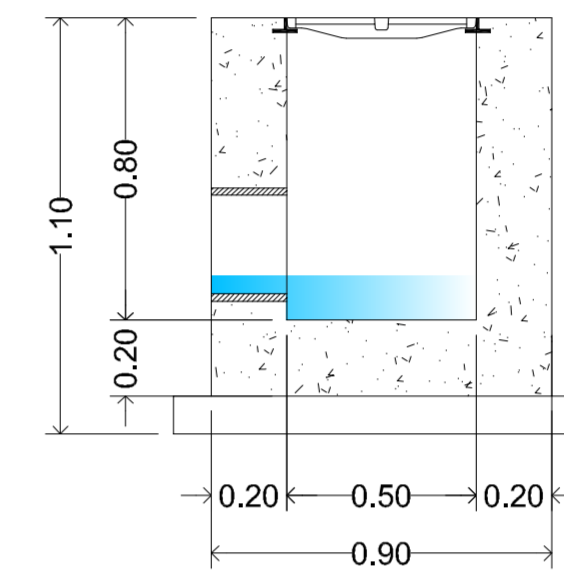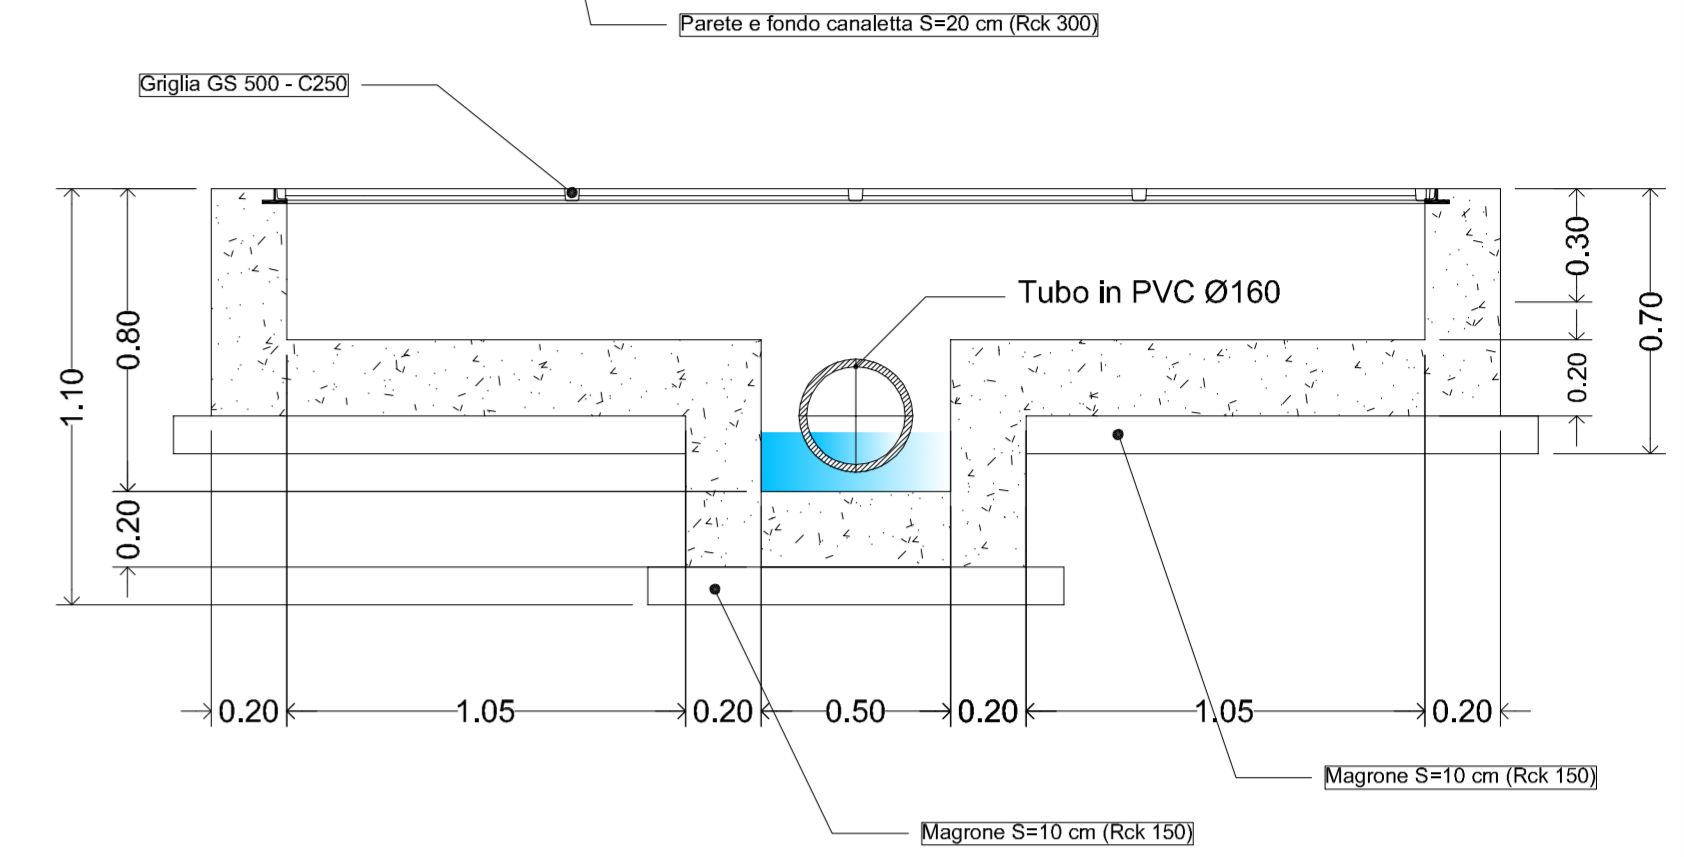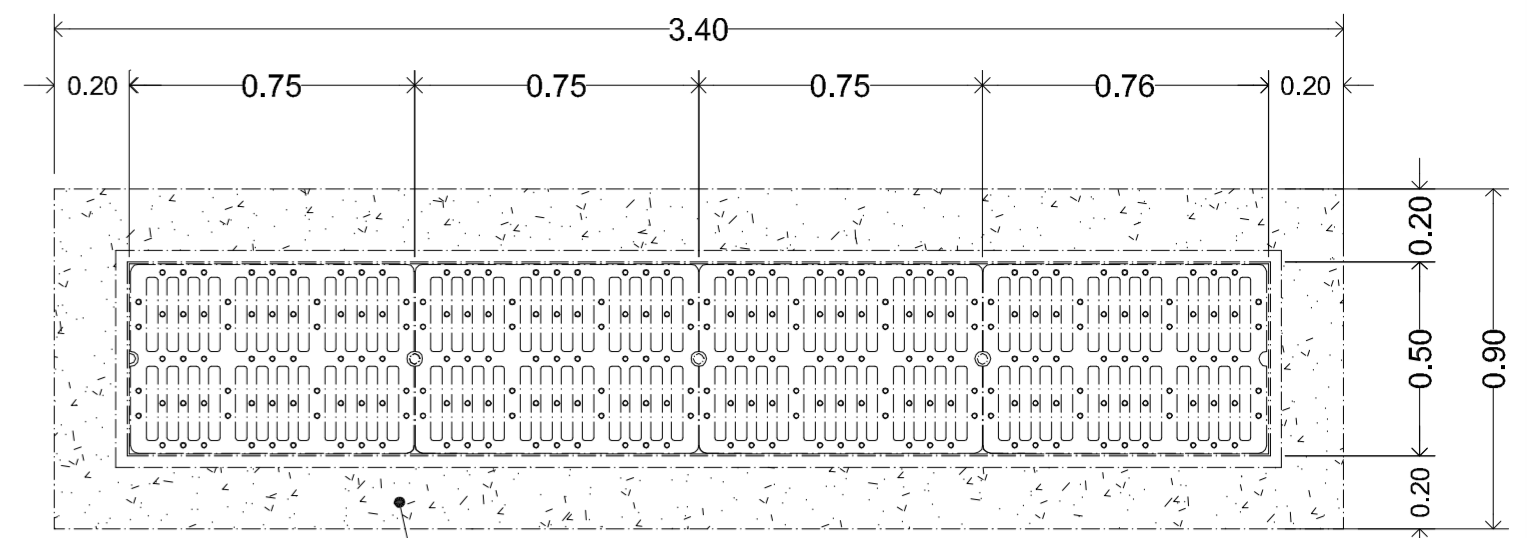

Particolare: canaletta con griglia
scala 1:20

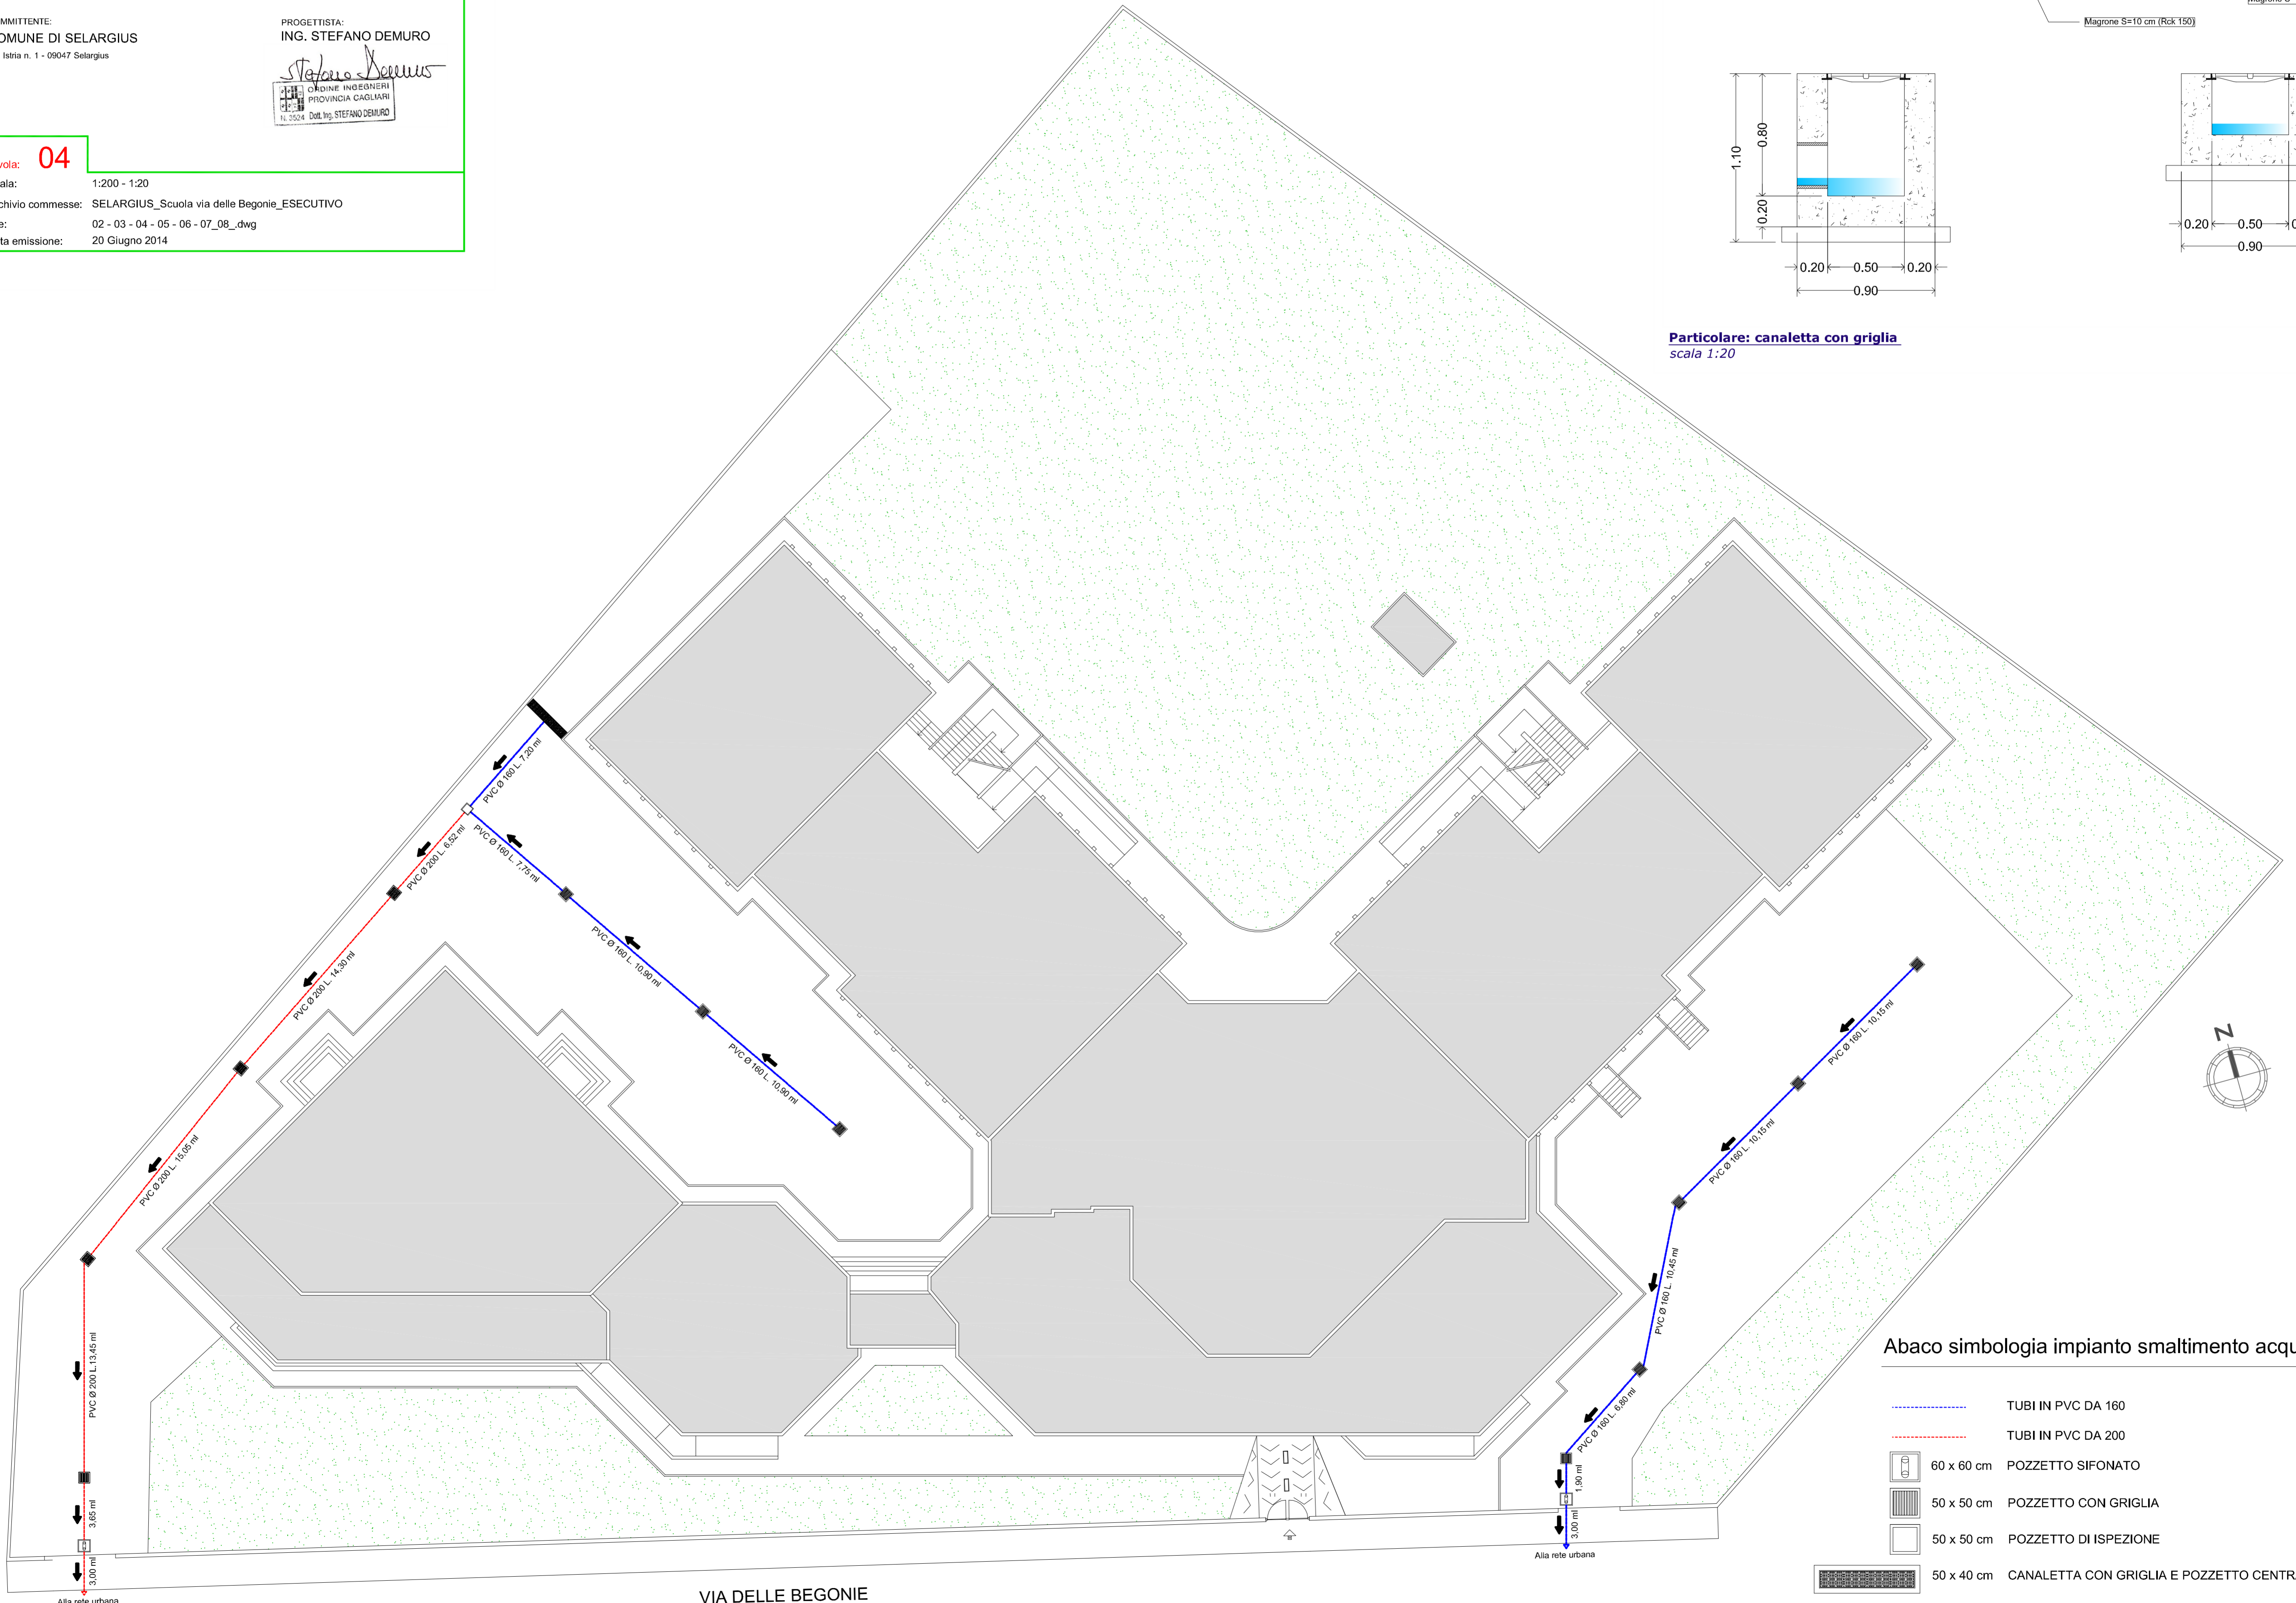

Abaco simbologia impianto smaltimento acque meteoriche

- TUBI IN PVC DA 160
- TUBI IN PVC DA 200
- 60 x 60 cm POZZETTO SIFONATO
- 50 x 50 cm POZZETTO CON GRIGLIA
- 50 x 50 cm POZZETTO DI ISPEZIONE
- 50 x 40 cm CANALETTA CON GRIGLIA E POZZETTO CENTRALE