
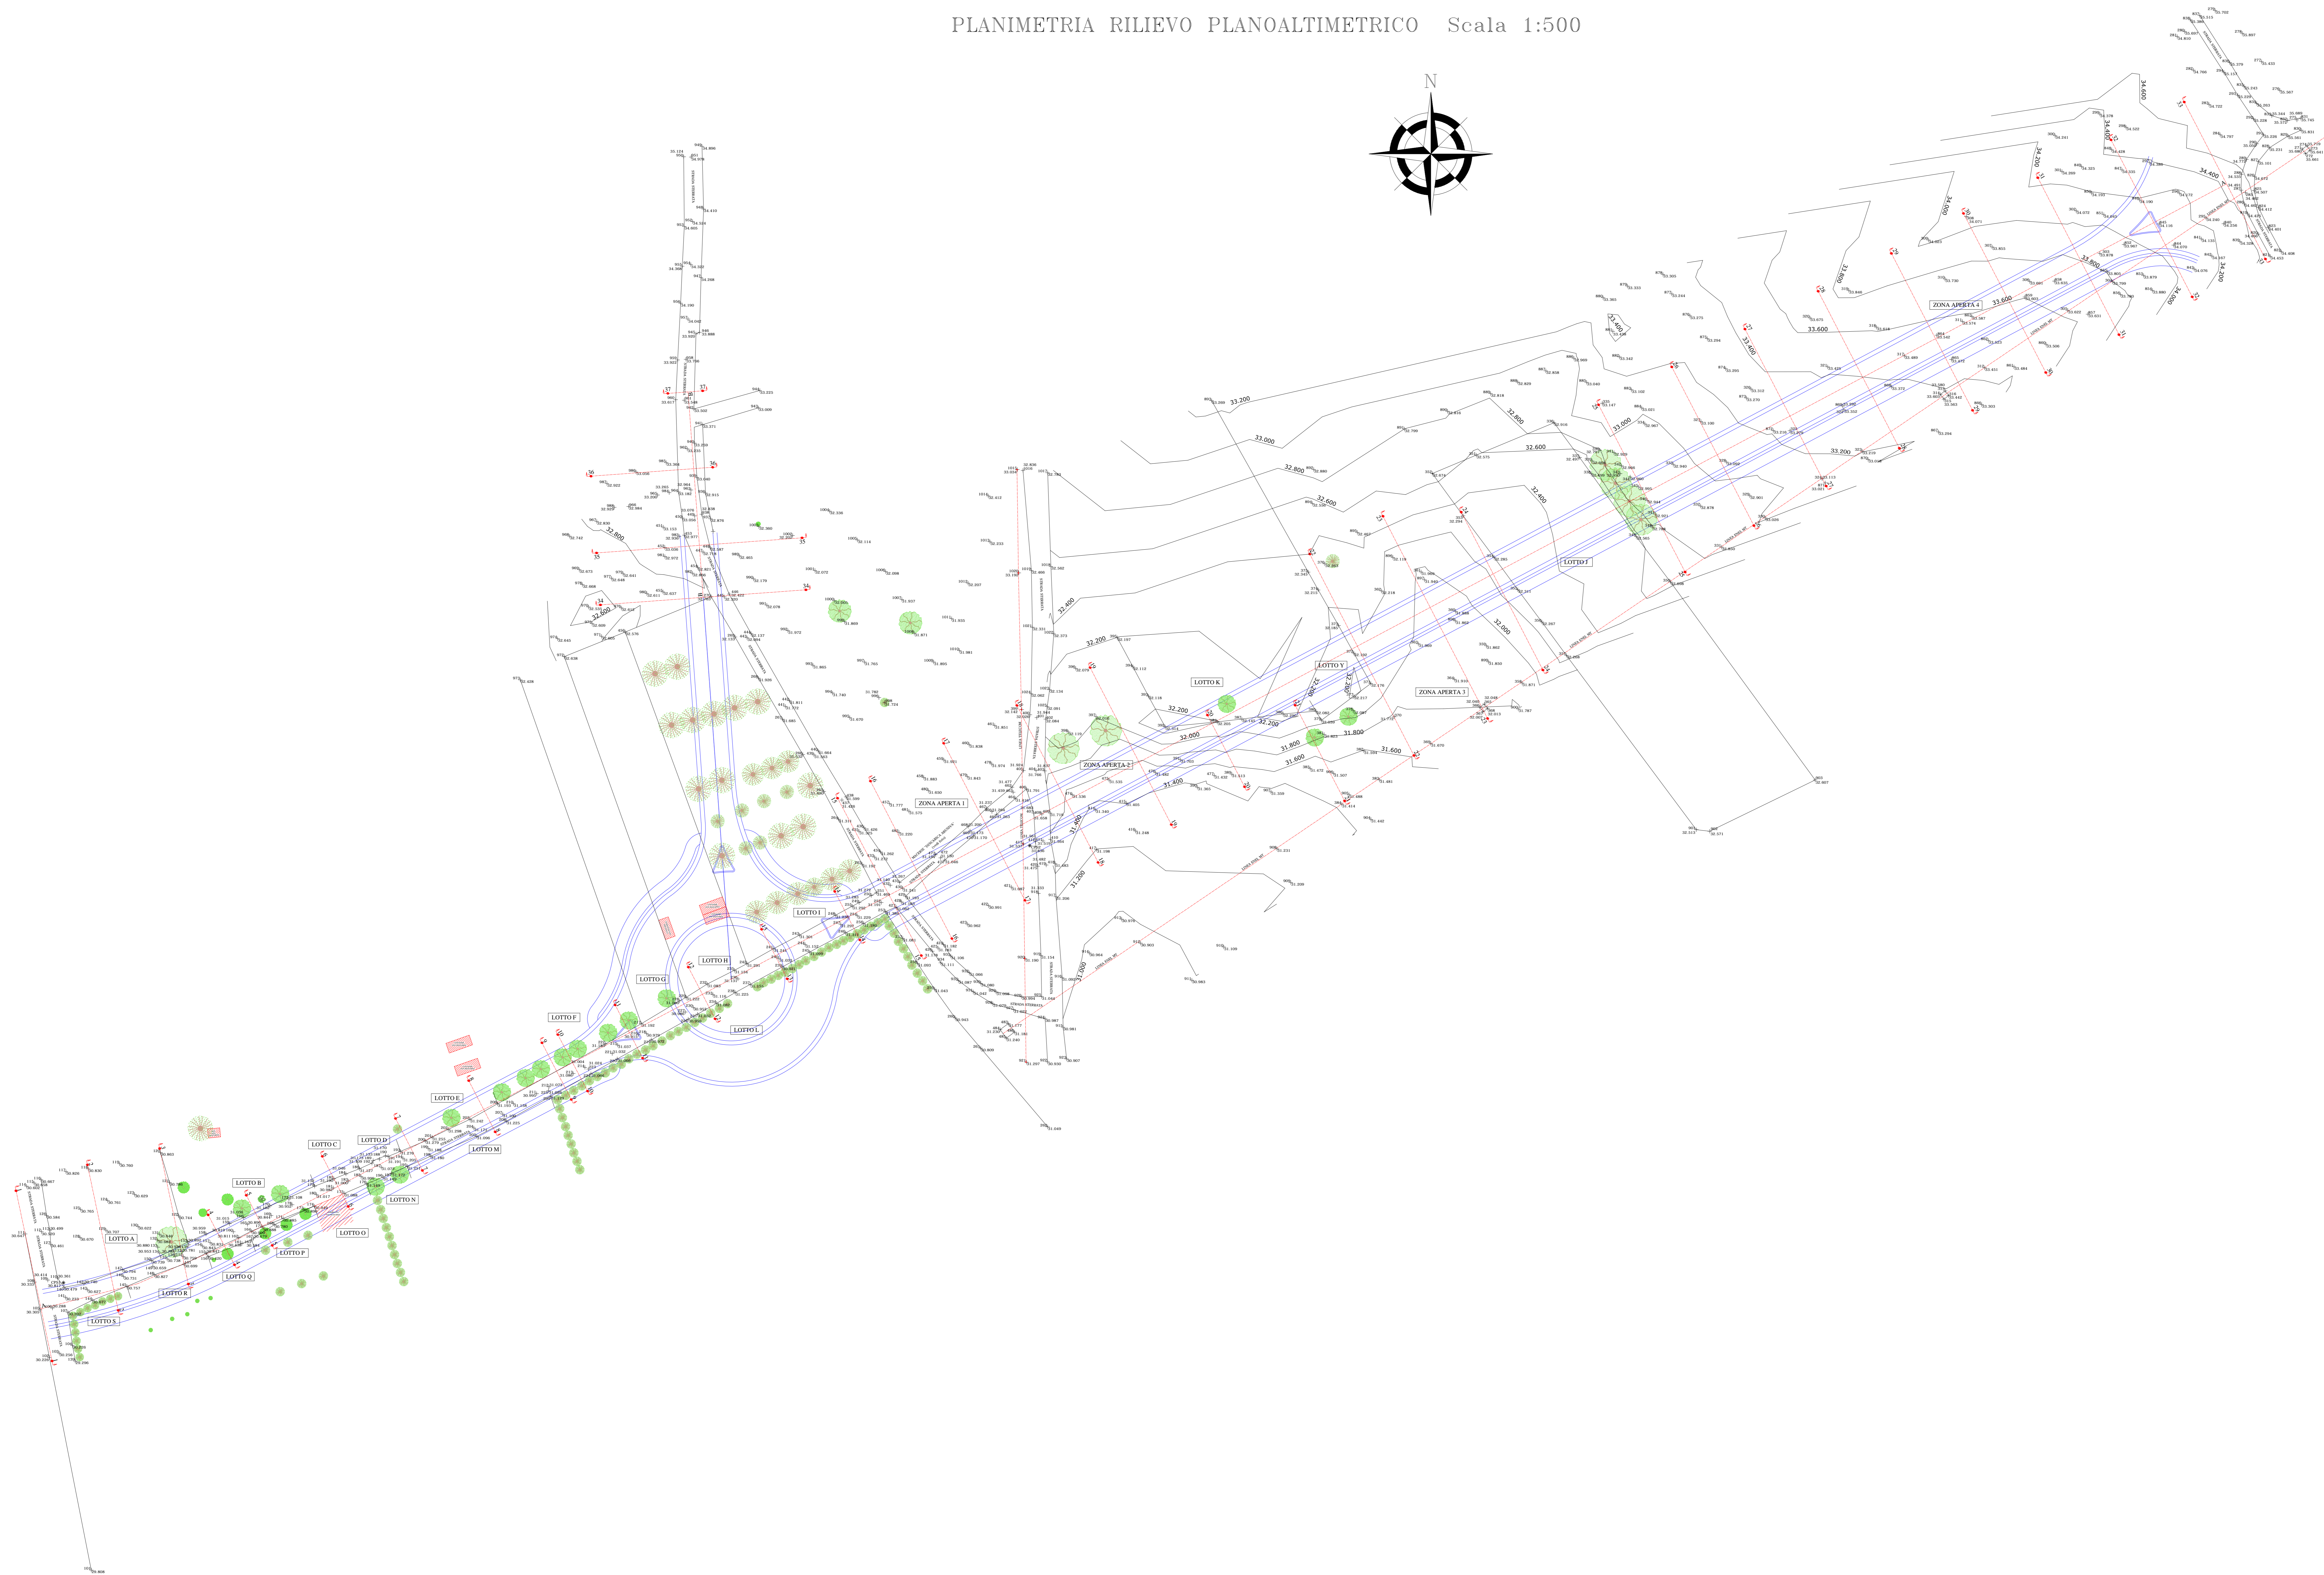


PLANIMETRIA RILIEVO PLANOALTIMETRICO Scala 1:500

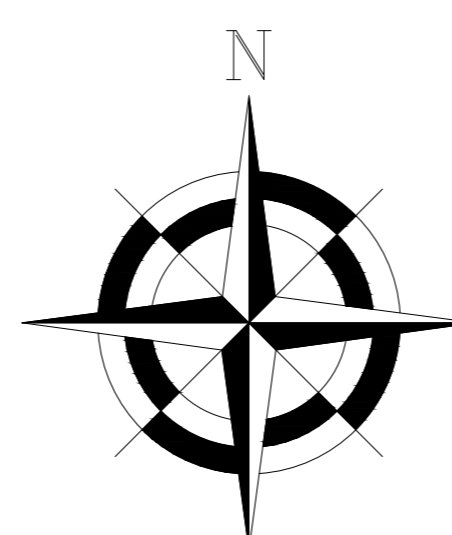

COMUNE DI SELARGIUS
 Provincia di Cagliari
 Assessorato ai Lavori Pubblici

PROGETTO PRELIMINARE

LAVORI DI REALIZZAZIONE N. 2 ROTATORIE
 E CONNESSA VIABILITÀ COMPLEMENTARE

Rilievi: PLANIMETRIA GENERALE RILIEVO PLANOALTIMETRICO CON CURVE DI LIVELLO - SU PEZZU MANNU	Allegato 2G Data: Agosto 2015
--	----------------------------------

SCALE DISEGNI: 1:500	Agg.: Ottobre 2015
----------------------	--------------------

GRUPPO DI PROGETTAZIONE
 Dott. Ing. Nicola CONCAS
 Dott. Ing. Giovanni MURGIA
 TECNICO RILEVATORE
 Geom. Alessio SANNA
 RESPONSABILE DEL PROCEDIMENTO
 Dott. Ing. Cecilia CANNAS

Nicola Concas

Giovanni Murgia

Alessio Sanna

Cecilia Cannas

