


**PARTICOLARE SOSTITUZIONE GUAINA PARAPETTO AUDITORIUM**

Scala 1:20

STATO DI FATTO

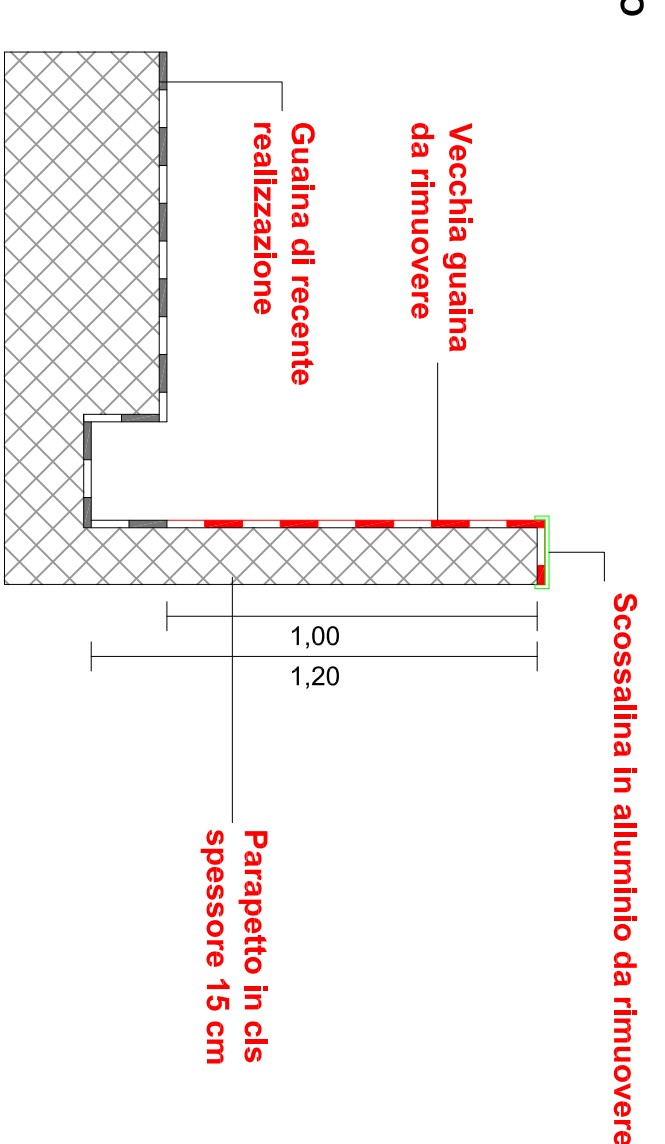


Scossalina in alluminio da rimuovere

Vecchia guaina da rimuovere

Guaina di recente realizzazione

Parapetto in c/c spessore 15 cm

STATO DI PROGETTO

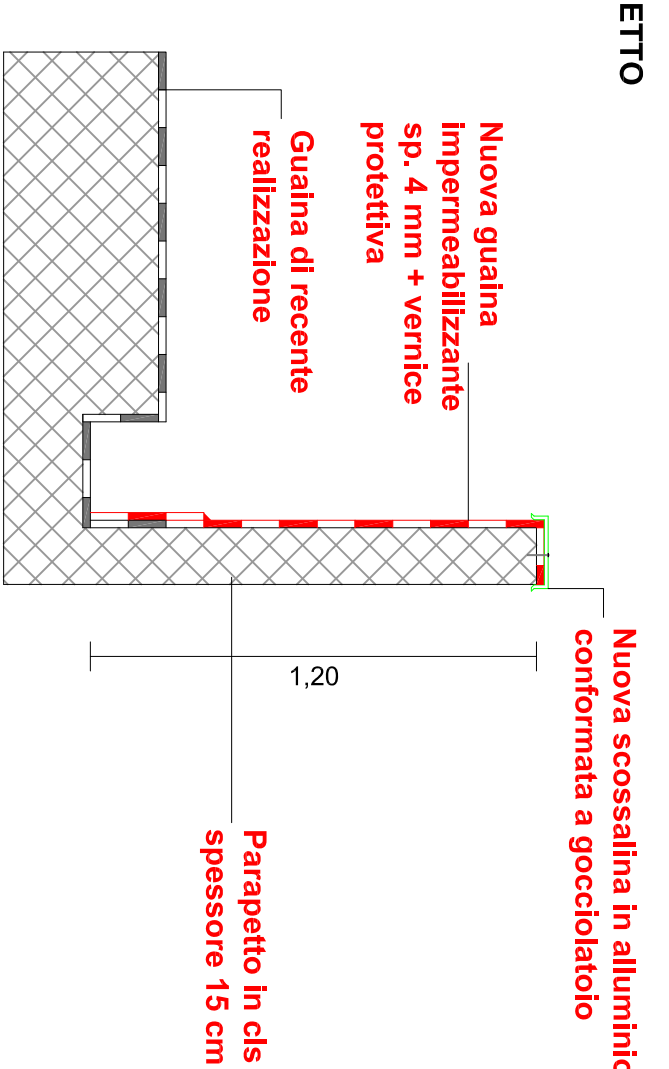


Nuova scossalina in alluminio conformata a gocciolatoio

Nuova guaina impermeabilizzante sp. protettiva

Guaina di recente realizzazione

Parapetto in c/c spessore 15 cm

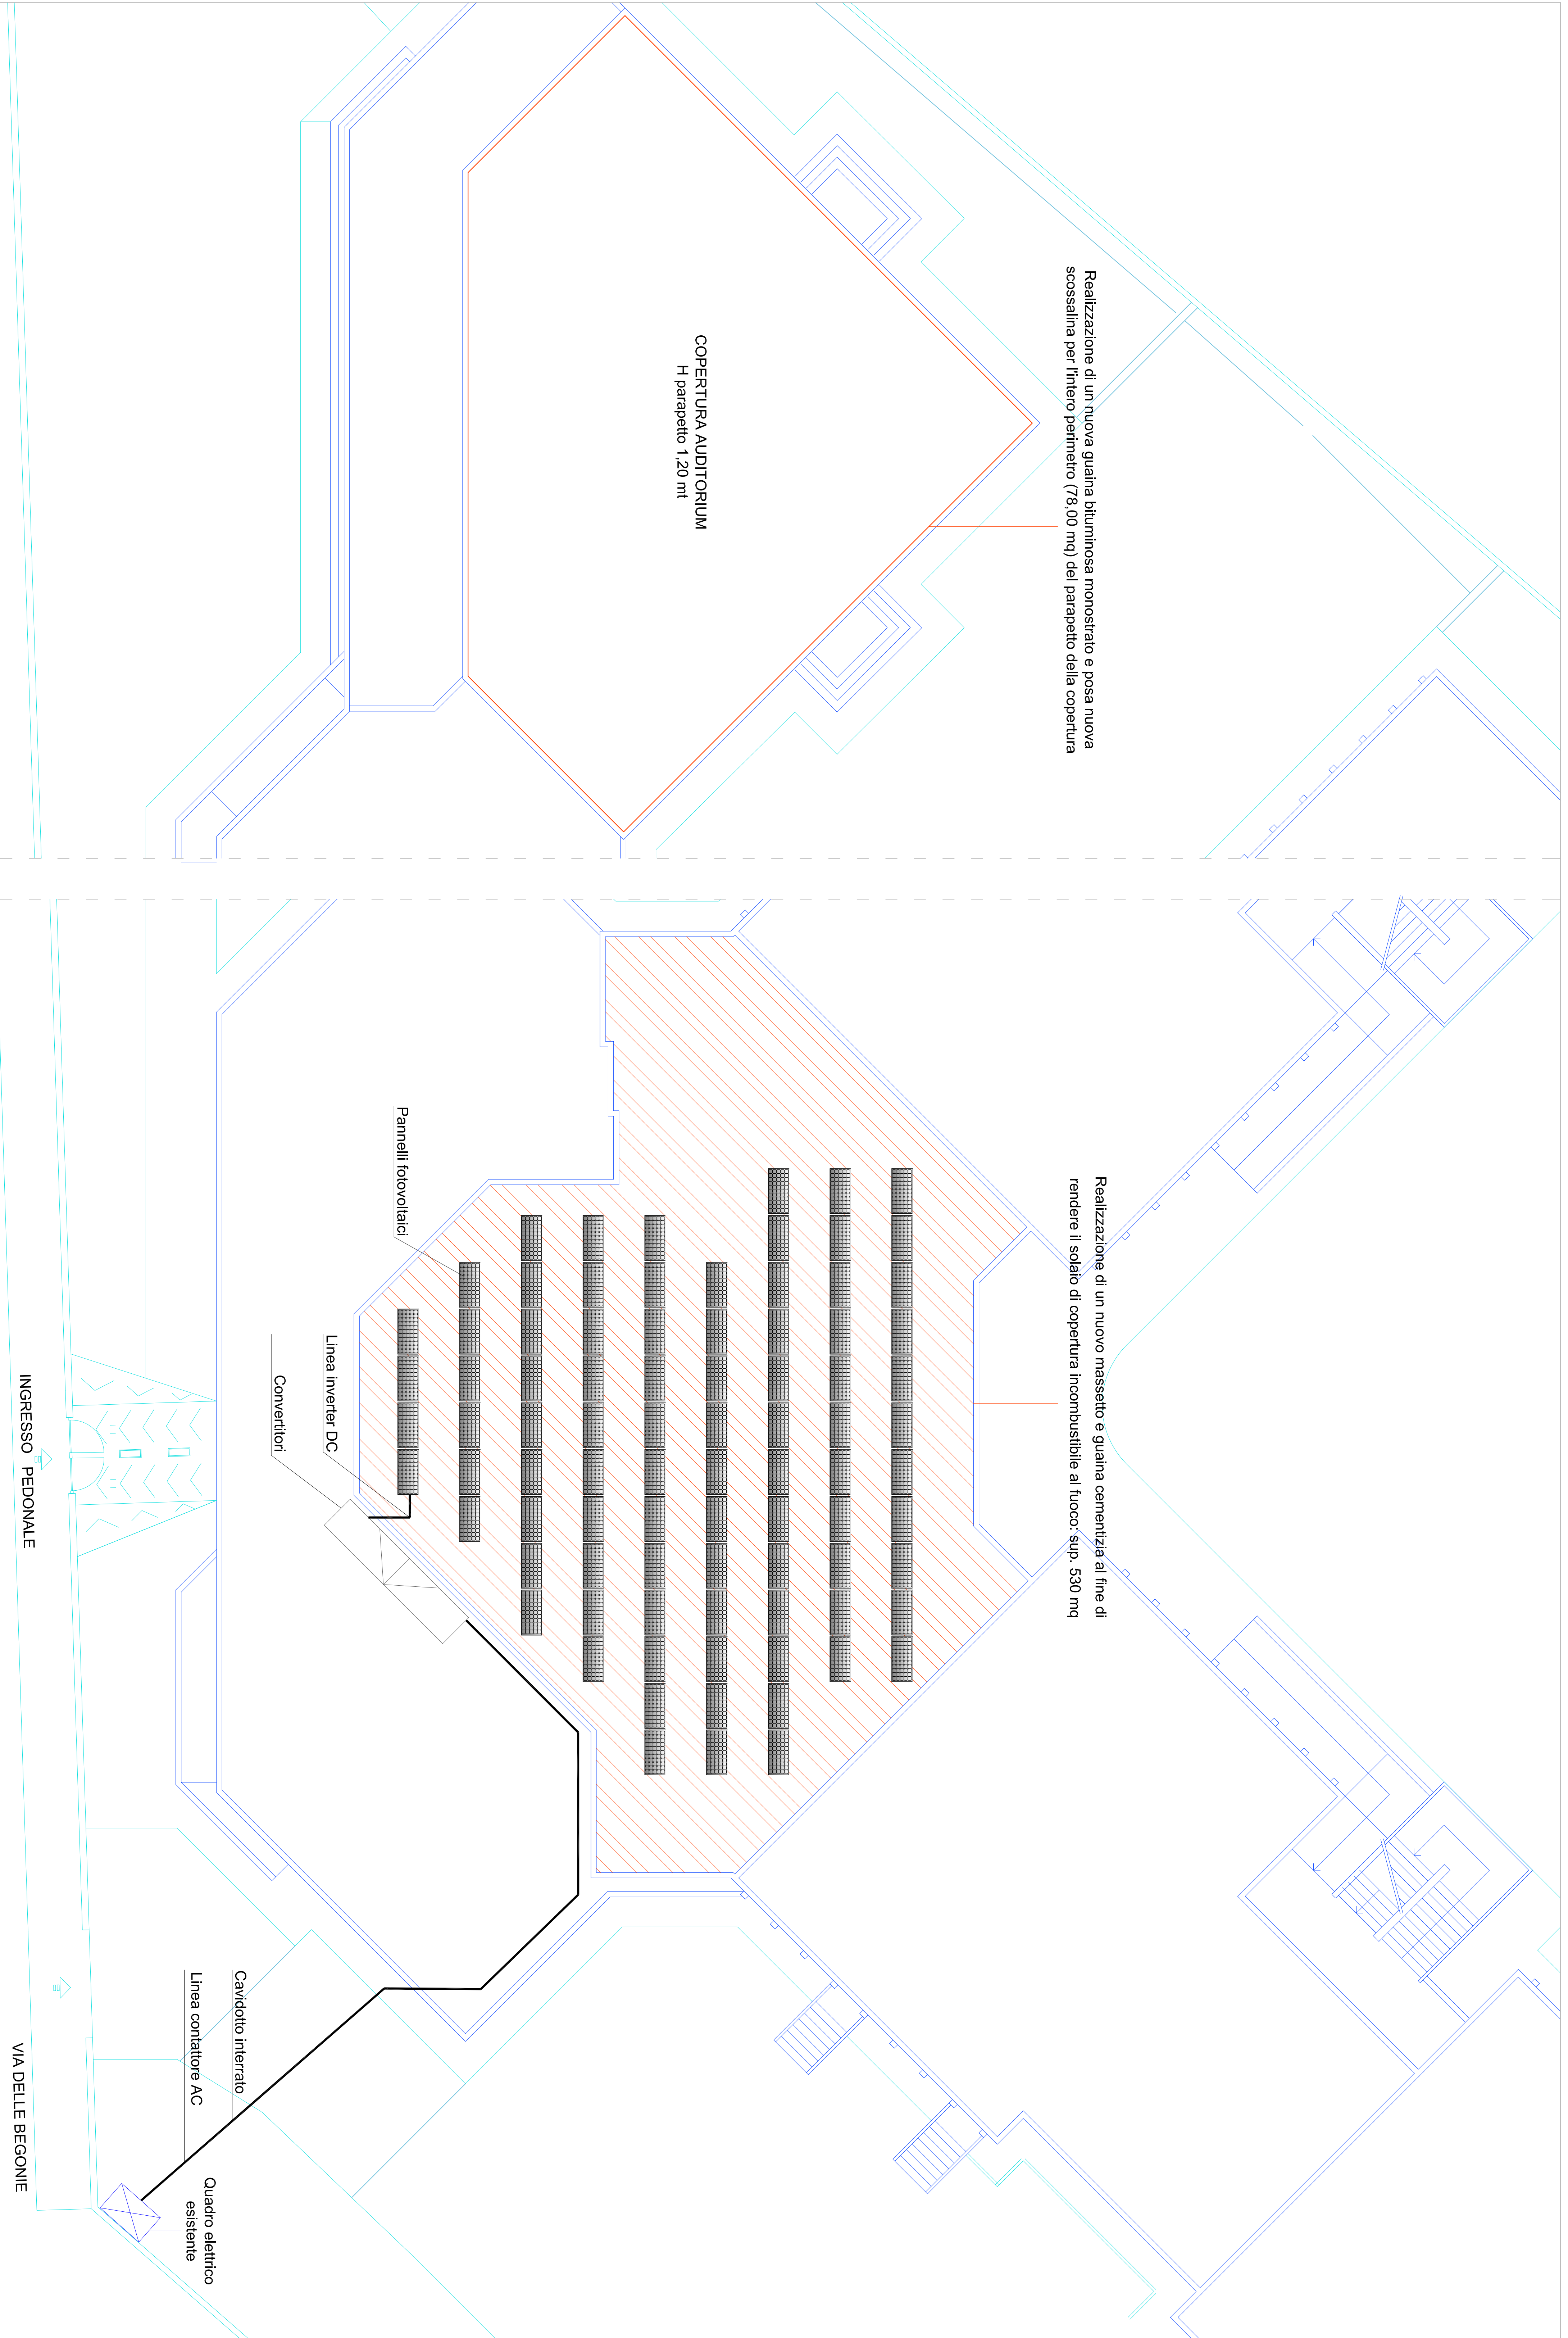

Realizzazione di una nuova guaina bituminosa monostrato e posa nuova scossalina per l'intero perimetro (78,00 mq) del parapetto della copertura

Realizzazione di un nuovo massetto e guaina cementizia al fine di rendere il solaio di copertura incombustibile al fuoco: sup. 530 mq

COPERTURA AUDITORIUM  
H parapetto 1,20 mt



**COMUNE DI SELARGIUS**  
PROVINCIA CAGLIARI

LAVORI DI ADEGUAMENTO ALLE NORME DI SICUREZZA DELLA SCUOLA ELEMENTARE E MEDIA VIA DELLE BEGONIE. ISCOL@ANNUALITA'2016

Codice identr. Elaborato:  
**TAV.06**

LIVELLO PROGETTUALE:  
PROGETTO DEFINITIVO - ESECUTIVO

Data Emissione:  
Ottobre 2016

Scala:  
1:100 - 1:25

**INTERVENTI PREVISTI SULLA COPERTURA DELL'IMPIANTO FOTOVOLTAICO**

Progettista:  
Ing. Claudia Meliddu

Responsabile del Procedimento:  
Ing. Adalbero Pibiri

**Studio di INGEGNERIA**  
Claudia Meliddu  
Via Roma n. 42 - 07030 Selargius (CA)  
Email: c.meliddu@melidduassociati.it  
PEC: c.meliddu@melidduassociati.it