
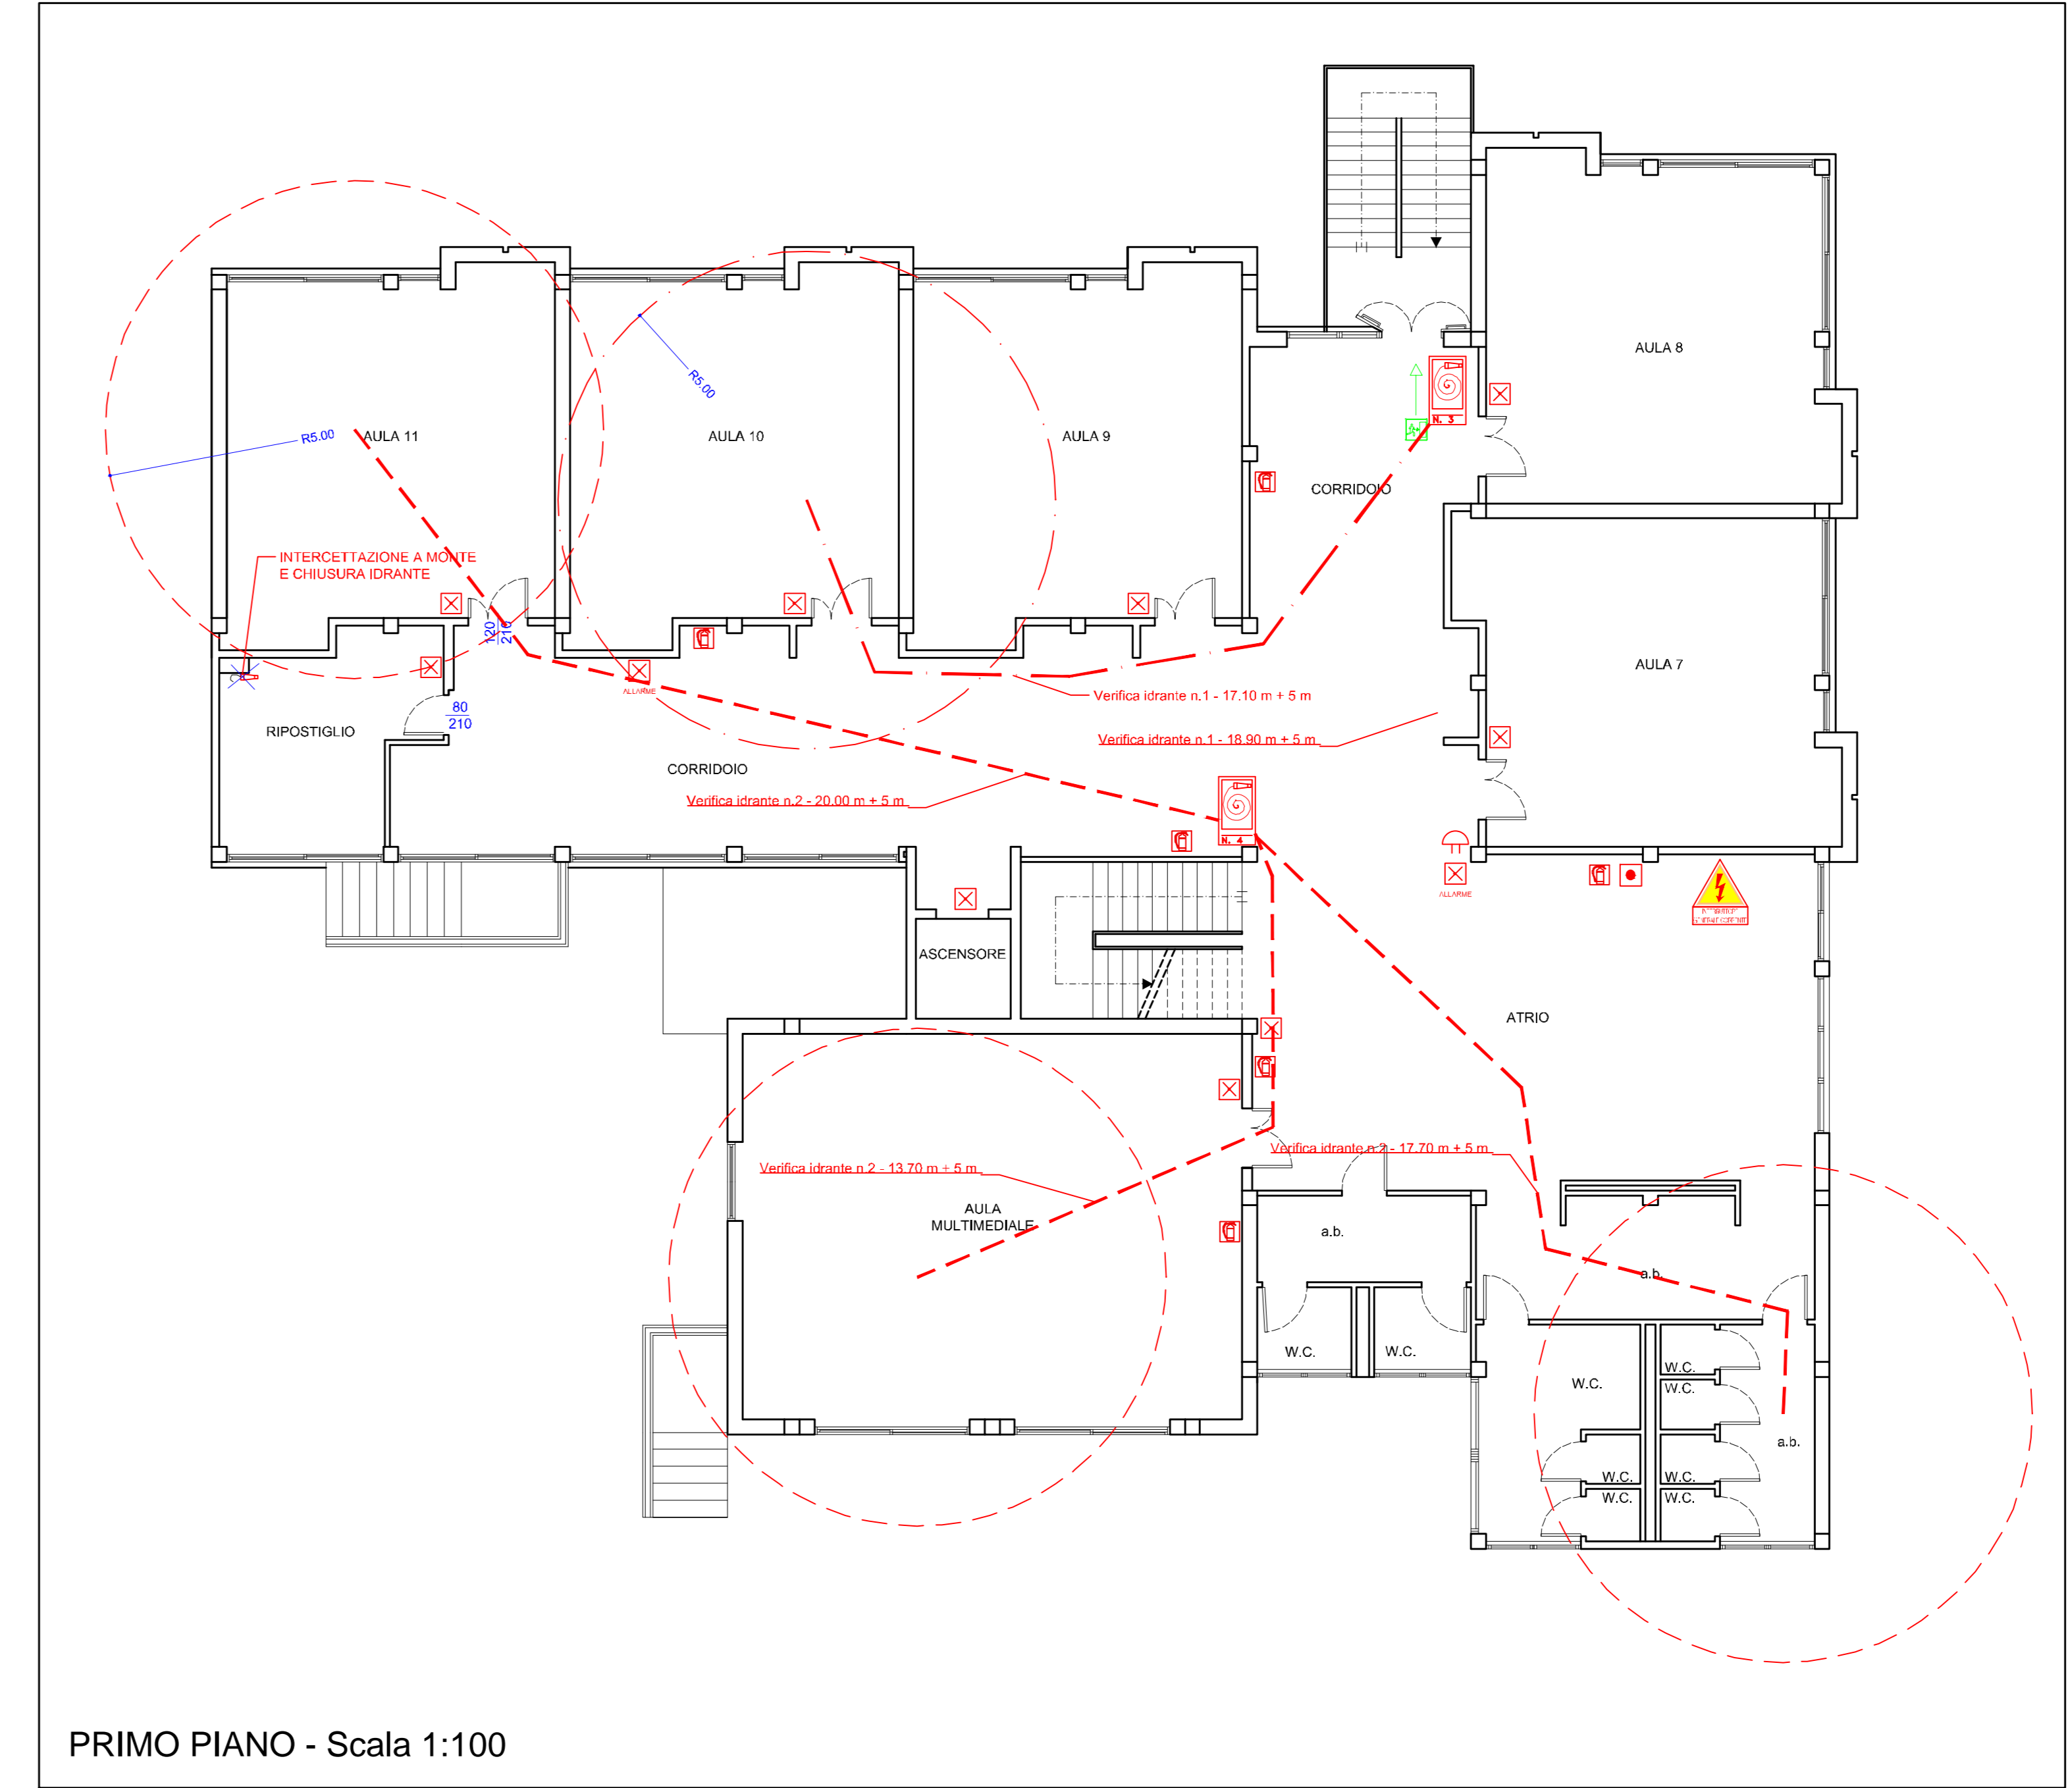


SPAZIO RISERVATO ALL'UFFICIO

**STUDIO TECNICO DI INGEGNERIA**  
 Dott. Ing. Davide Pusceddu  
 PROGETTAZIONE CIVILE-GEOMETRIA-CONSULENZA-SICUREZZA-ANTINCENDIO  
 Iscr. Ordine Ing. Prov. Cagliari n. 4410  
 Via Roma 11 - 09047 Selargius (CA) - Tel. 070/660000 - Fax 070/660001 - E-mail: studio@pusceddu.it

TAVOLA	5	COMUNE DI SELARGIUS
DATA	Ottobre 2016	Provincia di Cagliari
SOSTITUISCE	INTEGRA	
TAVOLA	di	
SCALE	varie	OGGETTO: - PROGETTO DEFINITIVO / ESECUTIVO - ADEGUAMENTO NORME DI SICUREZZA DELLA SCUOLA ELEMENTARE VIA L. DA VINCI
Progetto Approvato	Interventi Successivi	LOCALIZZAZIONE: VIA LEONARDO DA VINCI
		ELABORATO: VERIFICA LUNGHEZZA IDRANTI
		Committente: COMUNE DI SELARGIUS - AREA 6 LL.PP.
	Progettista Ing. Davide Pusceddu - CA04410i00892	Collaboratore Ing. Luca Cocco

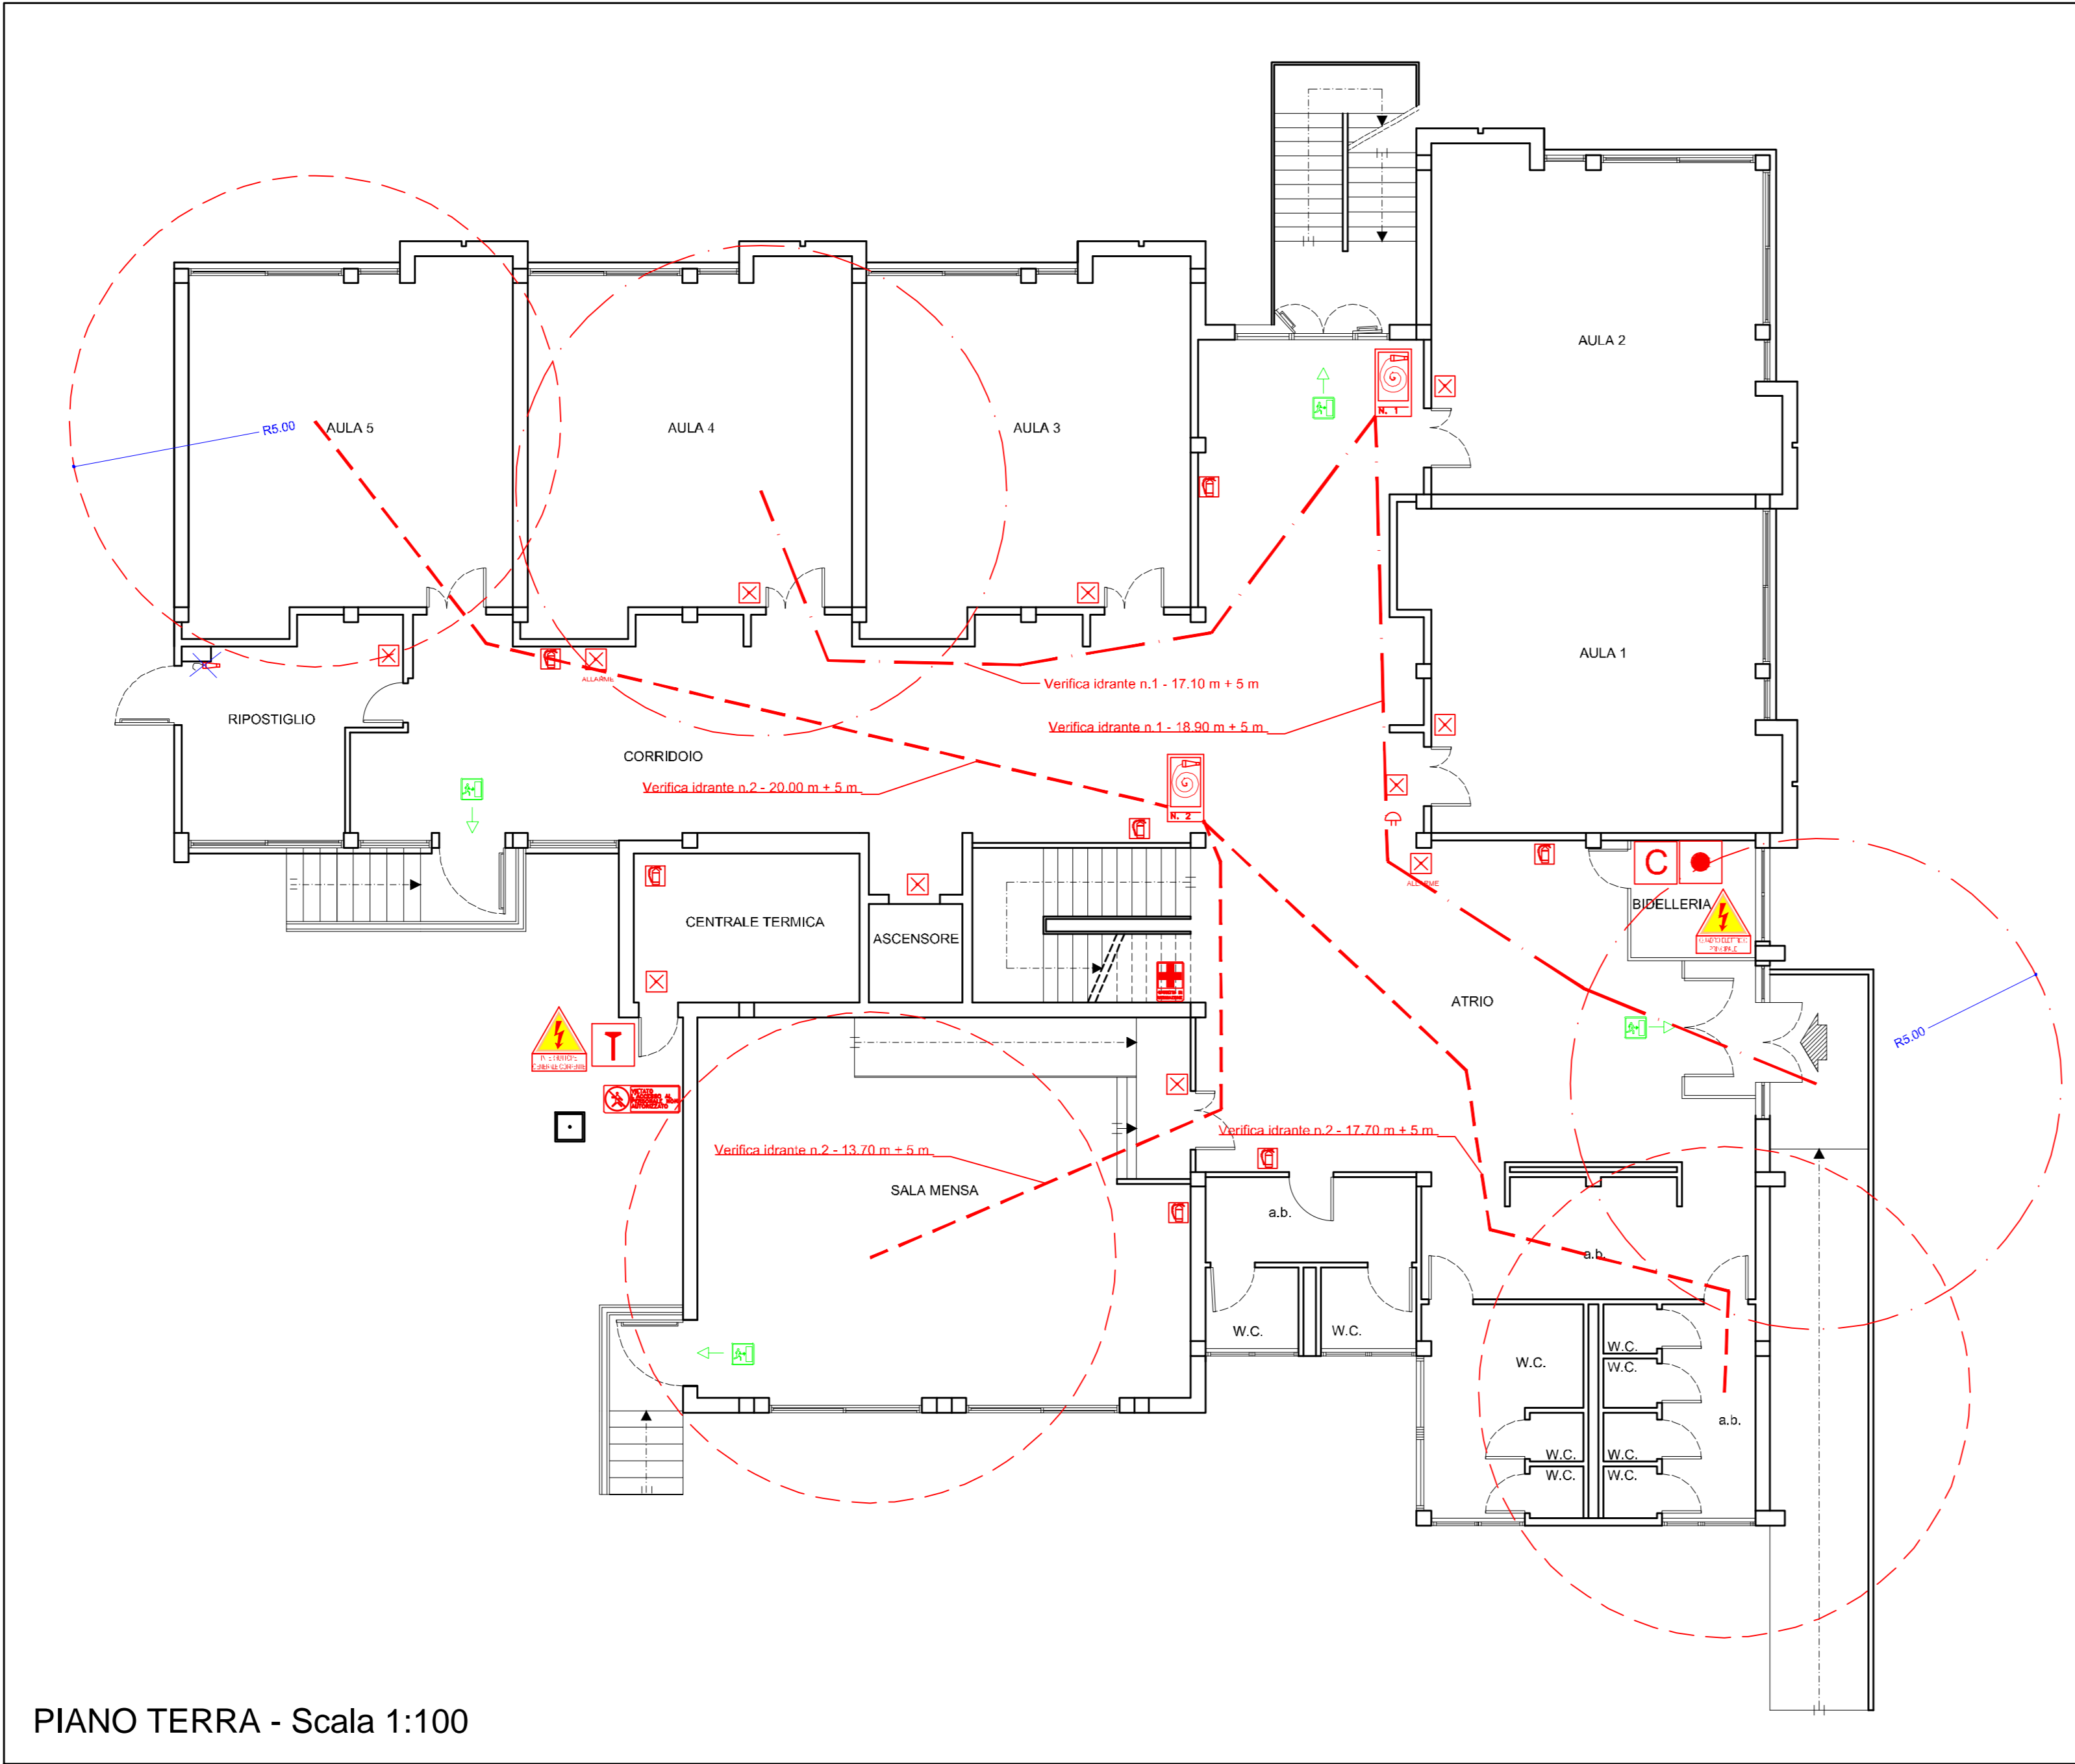

**LEGENDA SIMBOLI ANTINCENDIO**

	IDRANTE ATTACCO DN 45
	ESTINTORE PORTATILE A POLVERE
	ATTACCO DN 70 PER AUTOPOMPA VVF
	SISTEMI DI SEGNALAZIONI IMPIANTI DI ALLARME
	LUCI DI SICUREZZA - ILLUMINAZIONE DI EMERGENZA 36 W
	SEGNALAZIONE ALLARME ANTINCENDIO
	LEVA A STRAPPO
	CENTRALINA ANTINCENDIO
	INTERRUTTORE GENERALE DI CORRENTE
	QUADRO ELETTRICO PRINCIPALE
	LUCE DI EMERGENZA CON PITTOGRAMMA USCITA DI EMERGENZA 36 W
	VIETATO L'ACCESSO AL PERSONALE NON AUTORIZZATO
	CASSETTA DI MEDICAZIONE