

TAVOLA DELLE DEMOLIZIONI E DEGLI SCAVI SCALA 1.500

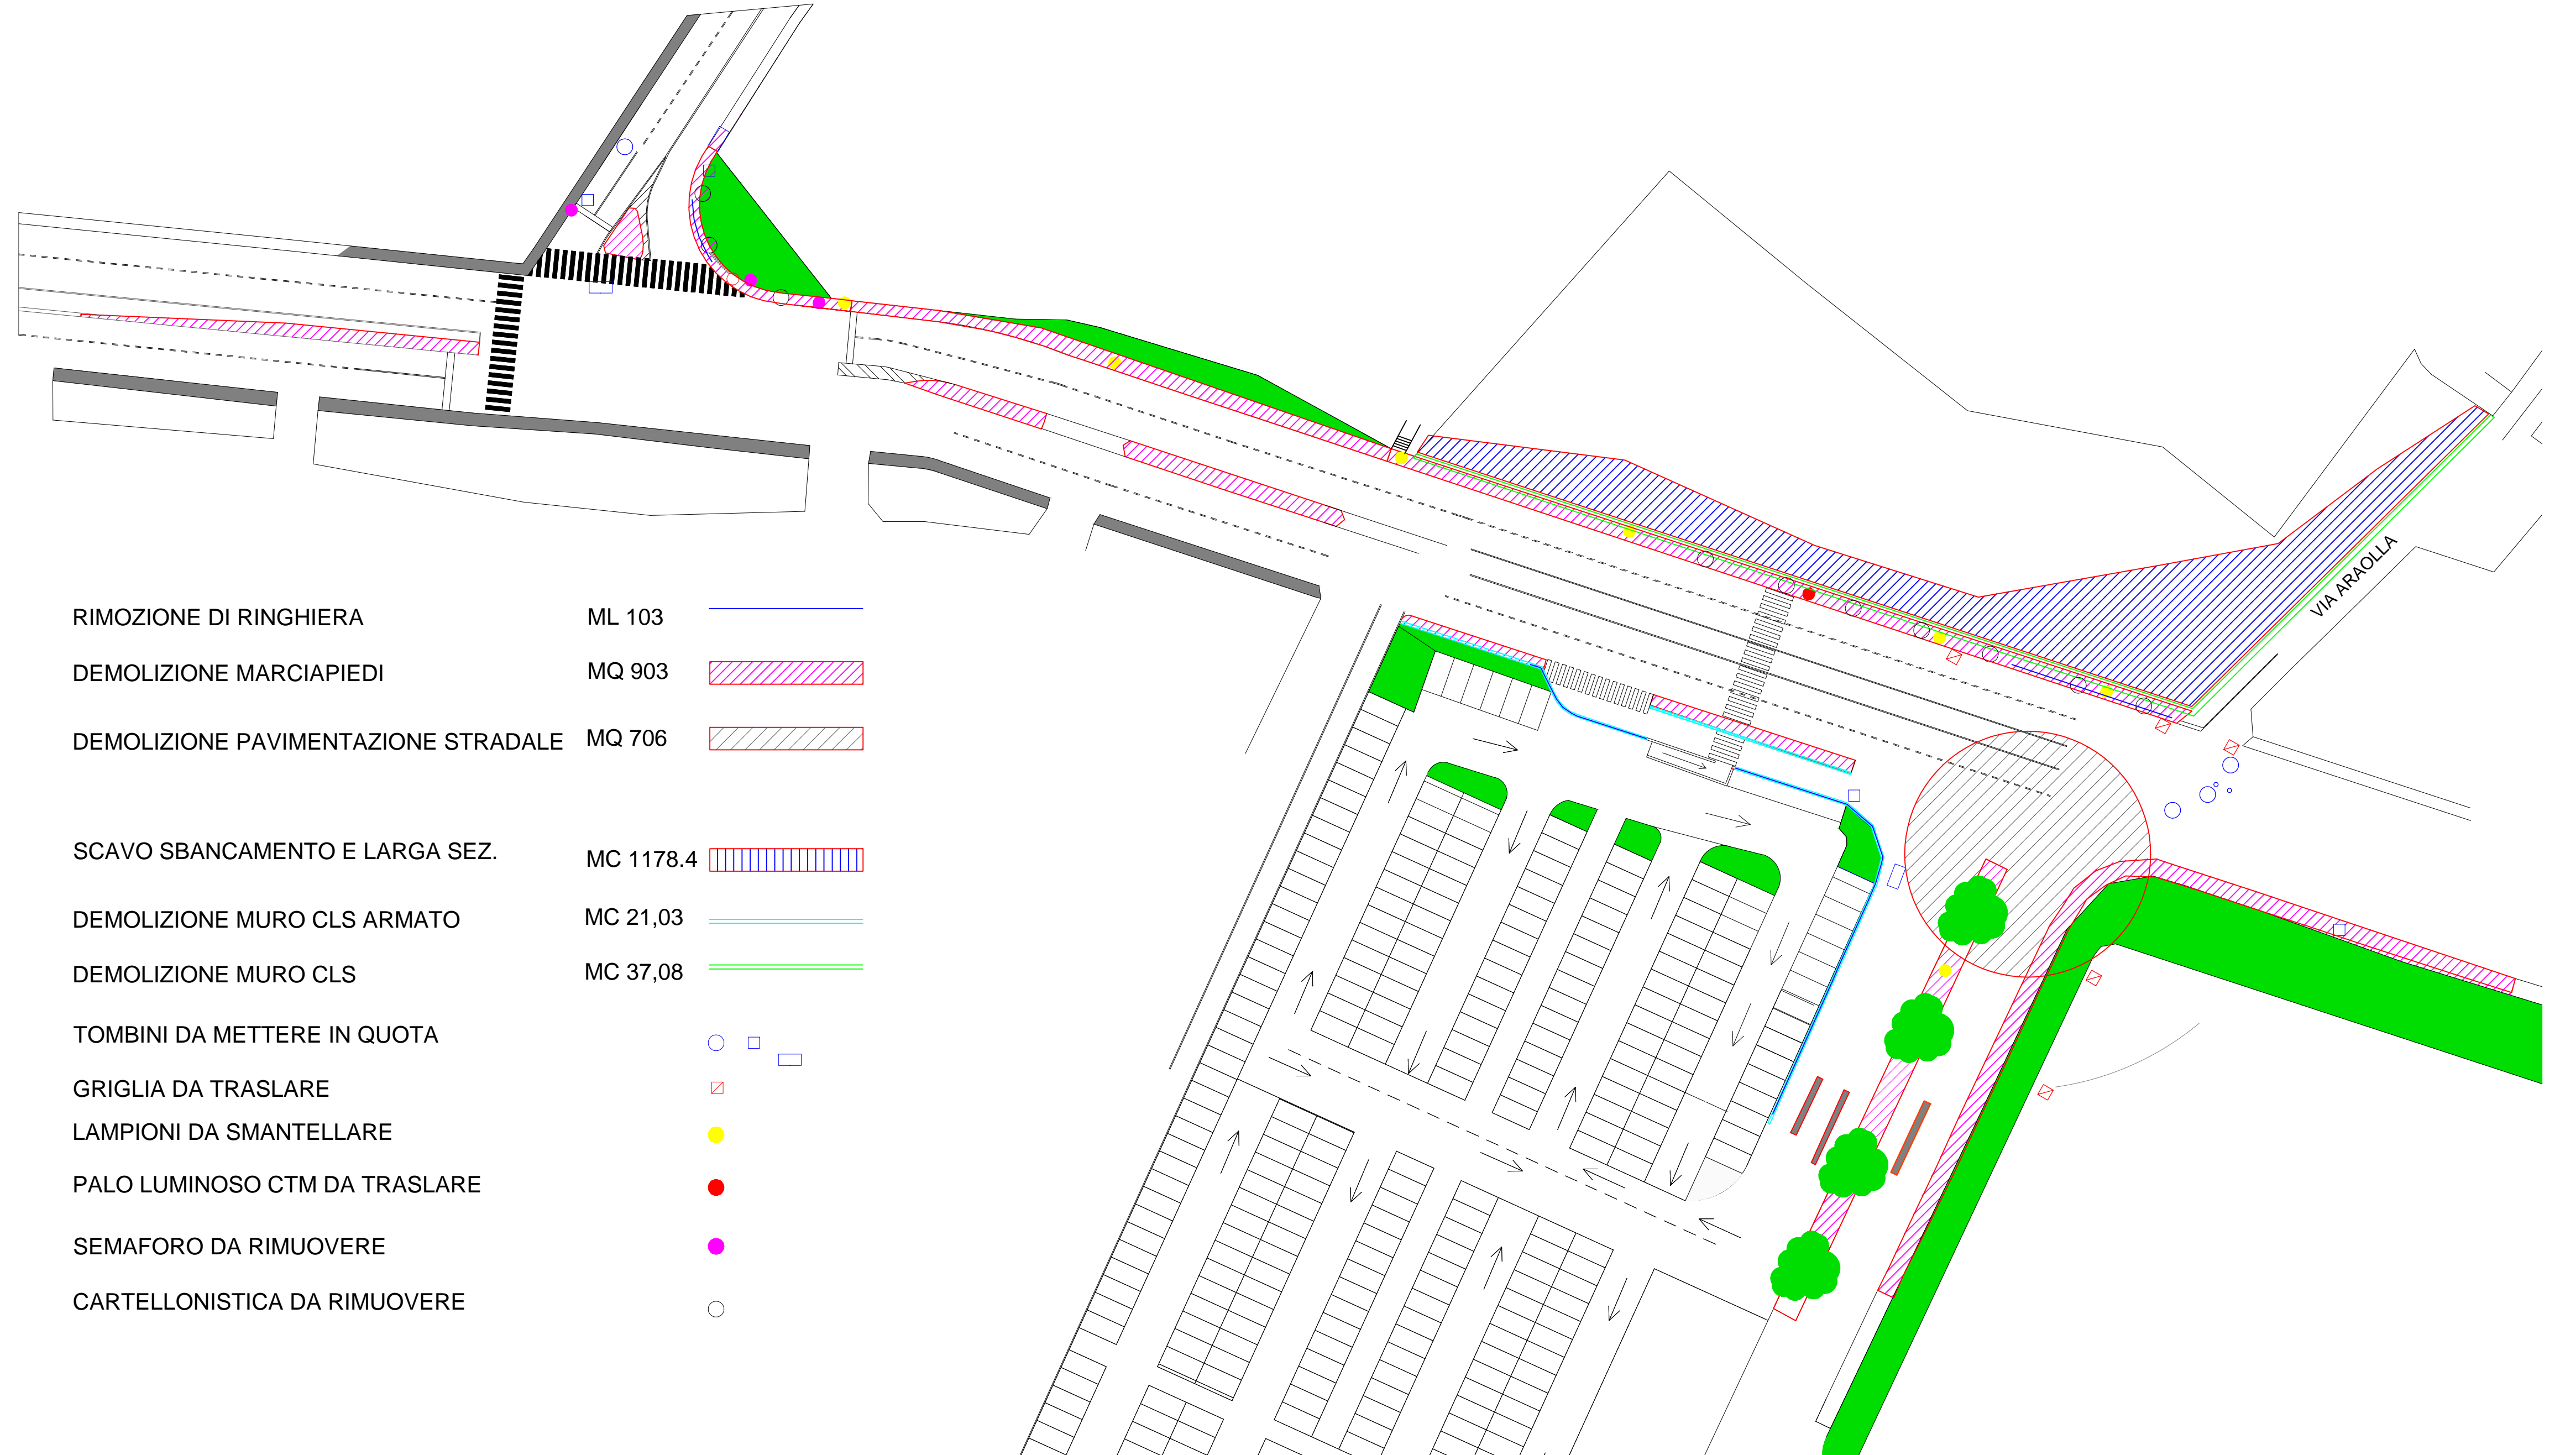


TAVOLA DEGLI IMPIANTI SCALA 1.500


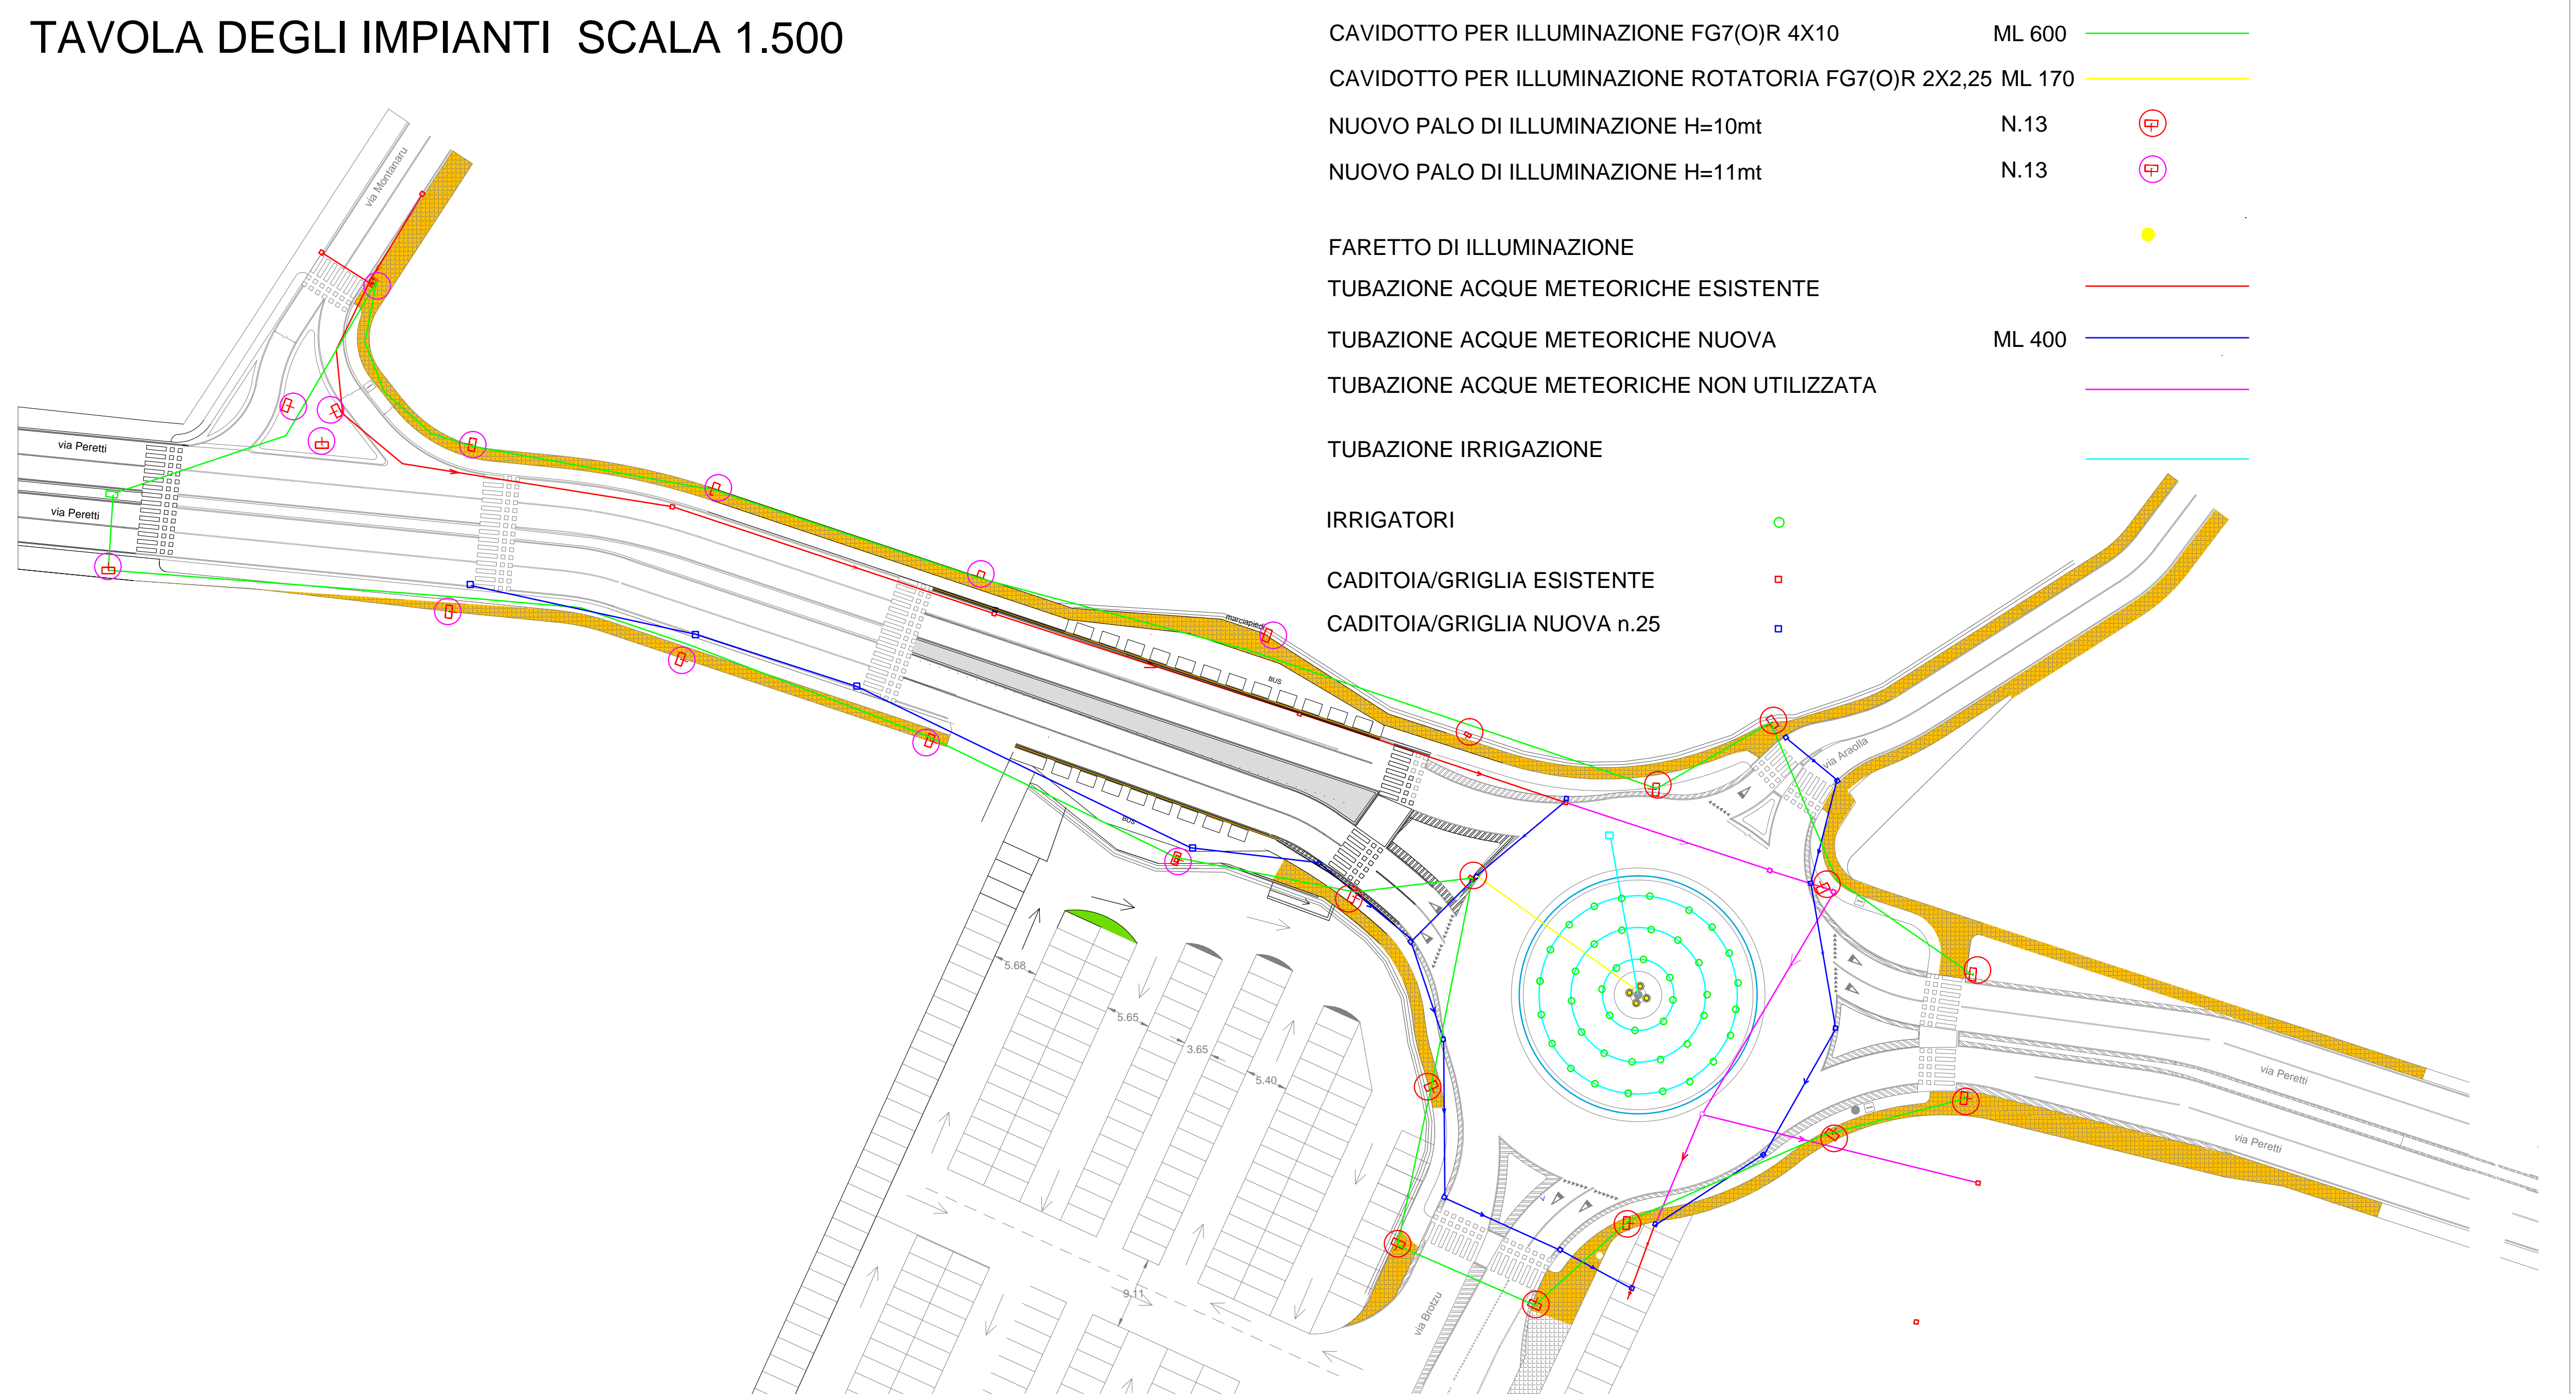


TAVOLA DELLE PAVIMENTAZIONI SCALA 1.500

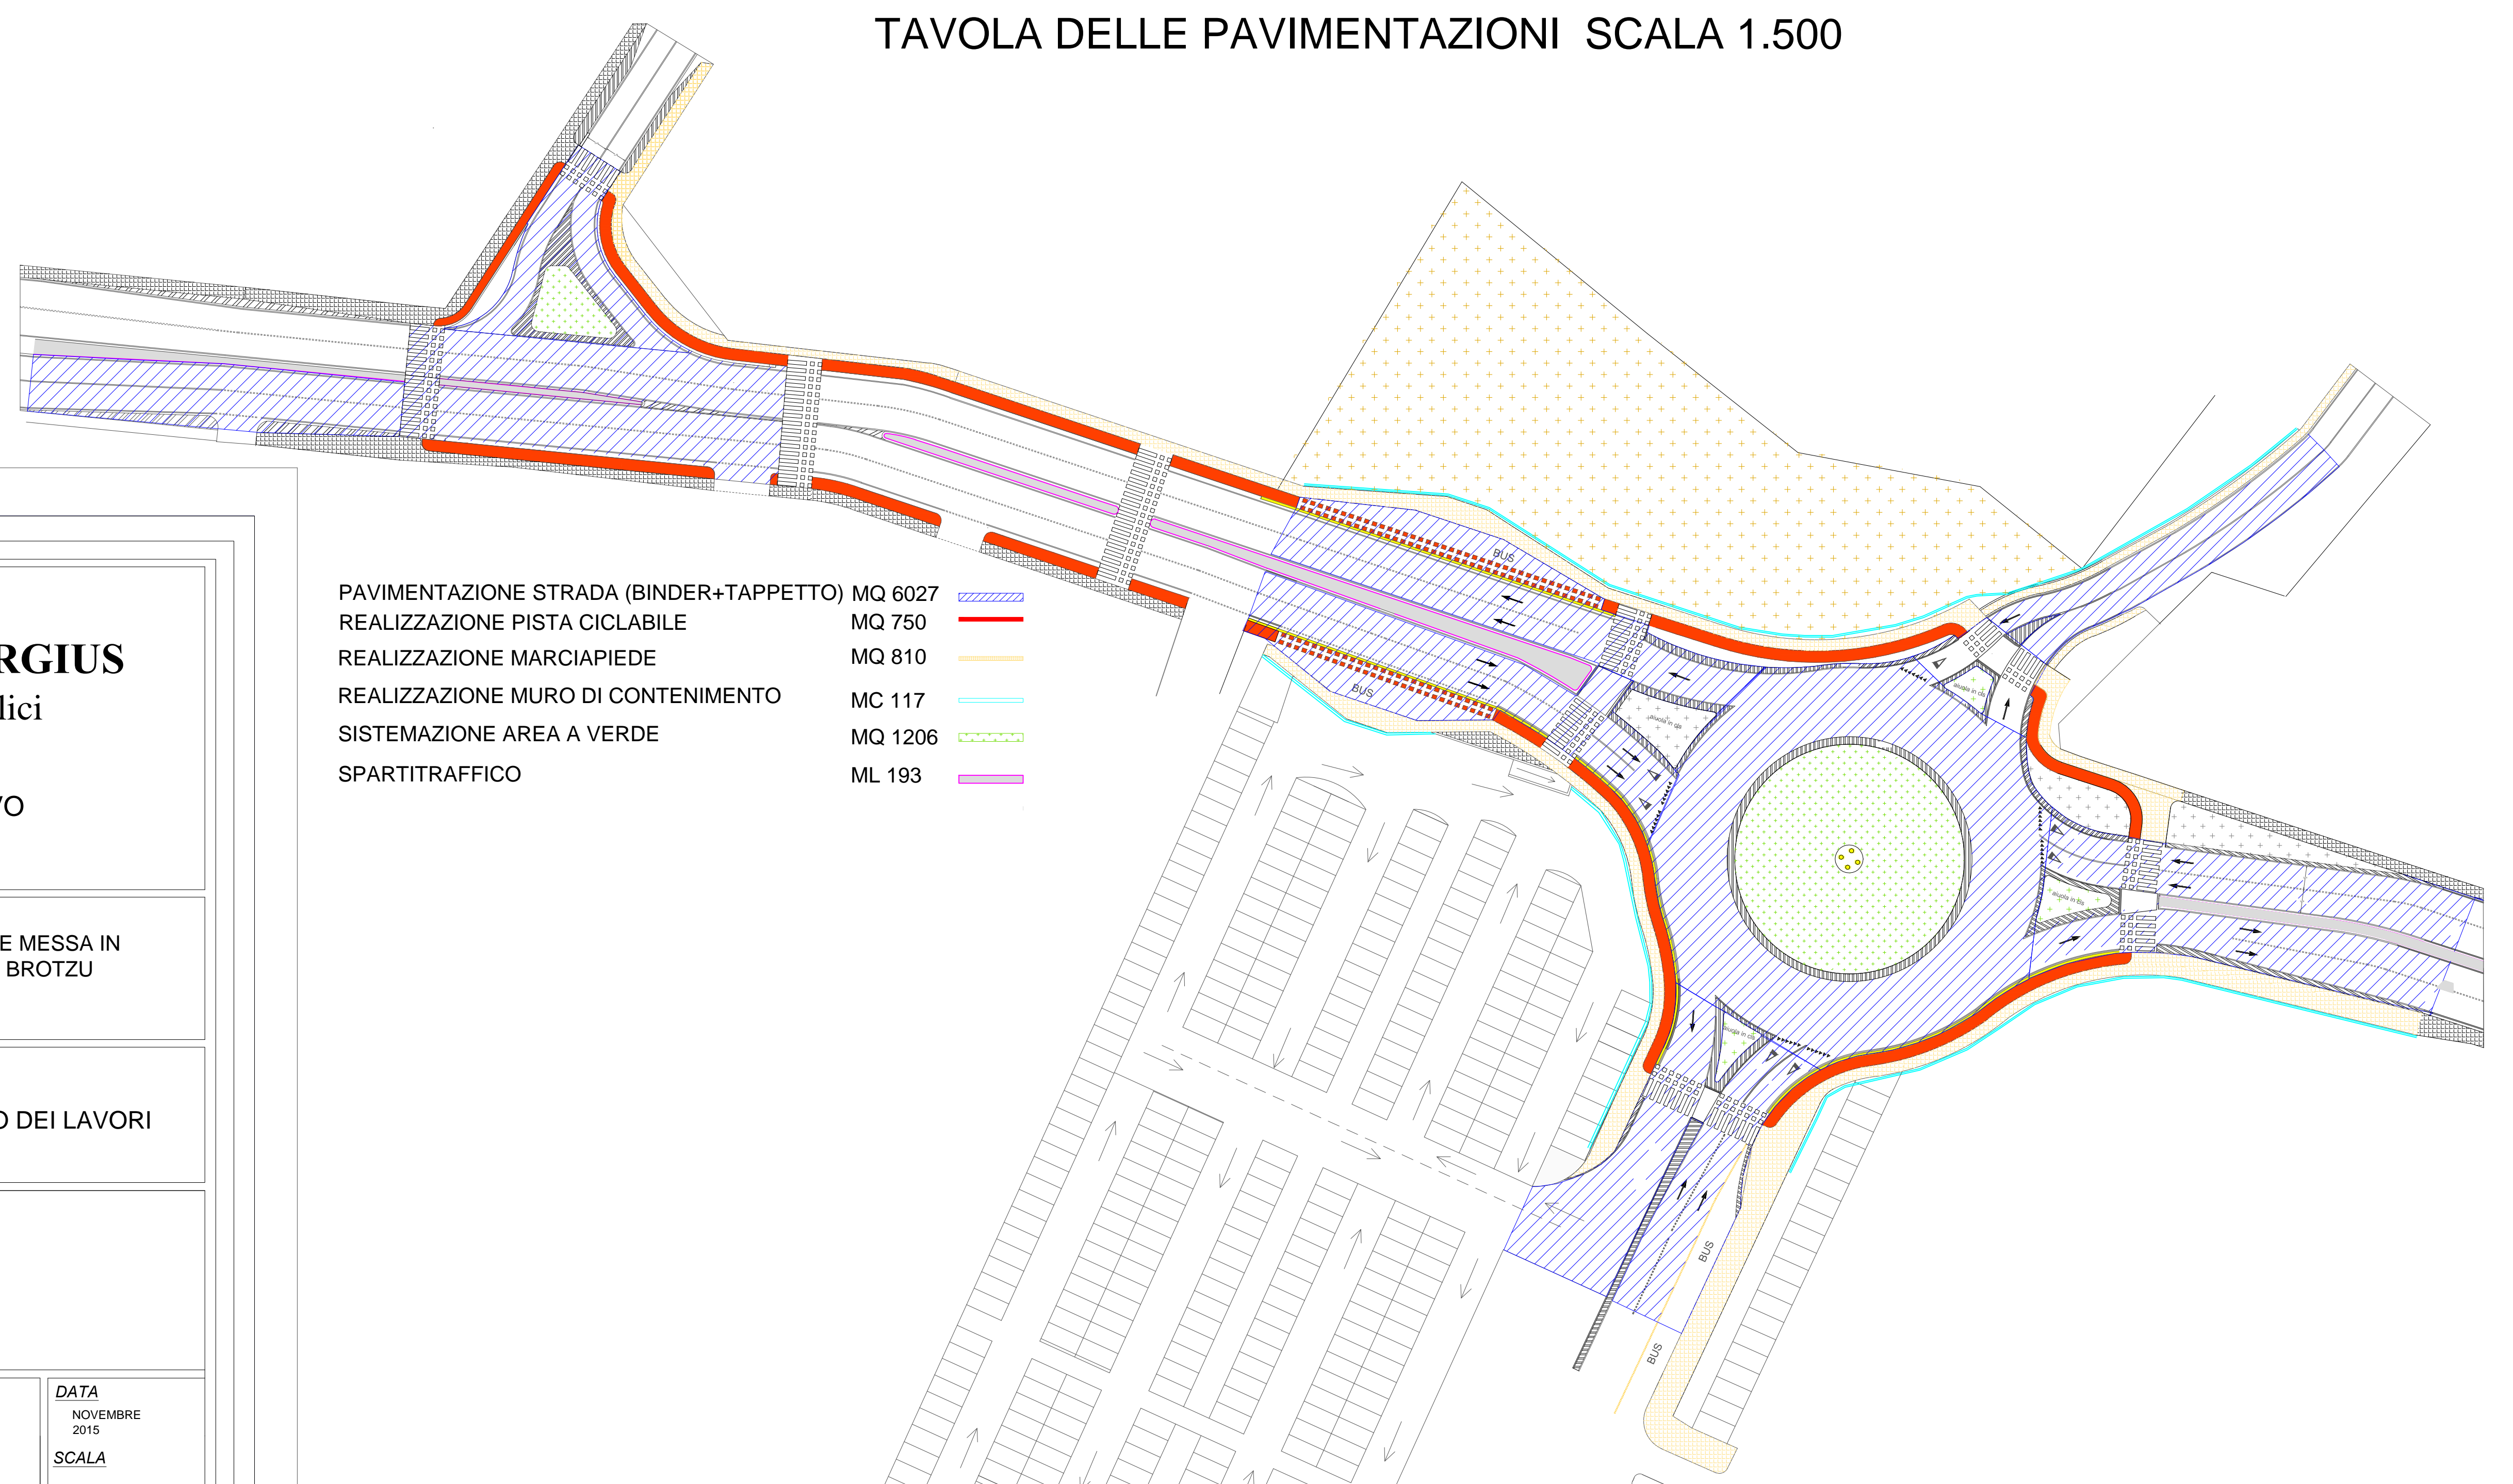

COMUNE DI SELARGIUS
Settore Lavori Pubblici

PROGETTO ESECUTIVO

LAVORI DI ADEGUAMENTO VIA PERETTI E MESSA IN SICUREZZA ACCESSO ALL'OSPEDALE BROTZU

ELABORATO
TAV.10 TAVOLA DI COMPUTO DEI LAVORI

COMITENTE
COMUNE SELARGIUS

PROGETTAZIONE

A.T.P. CABIDDU-FIGUS-DEMURTAS
IL CAPOGRUPO A.T.P.
DOTT. ING. ROBERTO CABIDDU
robertocabiddu@gmail.com
3280173774

DOTT. ING. SIMONE FIGUS
simonefigus@hotmail.com
3201105962

DATA

NOVEMBRE

2015

SCALA

varie

