



COMUNE DI SELARGIUS  
Provincia di Cagliari

LAVORI DI REALIZZAZIONE VERDE ATTREZZATO  
OO.UU. LOTTIZZAZIONE TRANZELLIDA ex CEM

PROGETTO DEFINITIVO-ESECUTIVO

Data: DICEMBRE 2016  
App.:

RILIEVO PLANOALTIMETRICO  
DELLE AREE DI INTERVENTO

TAVOLA 2

Scala 1:4000 1:500

IL PROGETTISTA:

Dottore Agronomo Raimondo Congiu

IL SINDACO:

Gianfranco Cappai








COLLABORATORI:

Dott. Ing. Manuela Desogus  
Dott.ssa Maria Lucrezia Sallis

IL RESPONSABILE DEL PROCEDIMENTO

Dott. Ing. Adalberto Pilari

Dottore Agronomo RAIMONDO CONGIU  
Studi, consulenza, progettazioni agricole, forestali e ambientali, Parchi e giardini  
Via San Tommaso D'Aquino, 16 - 09134 Cagliari  
Tel./fax 070/504184 - e-mail: raimondo.congiu@iscail.it

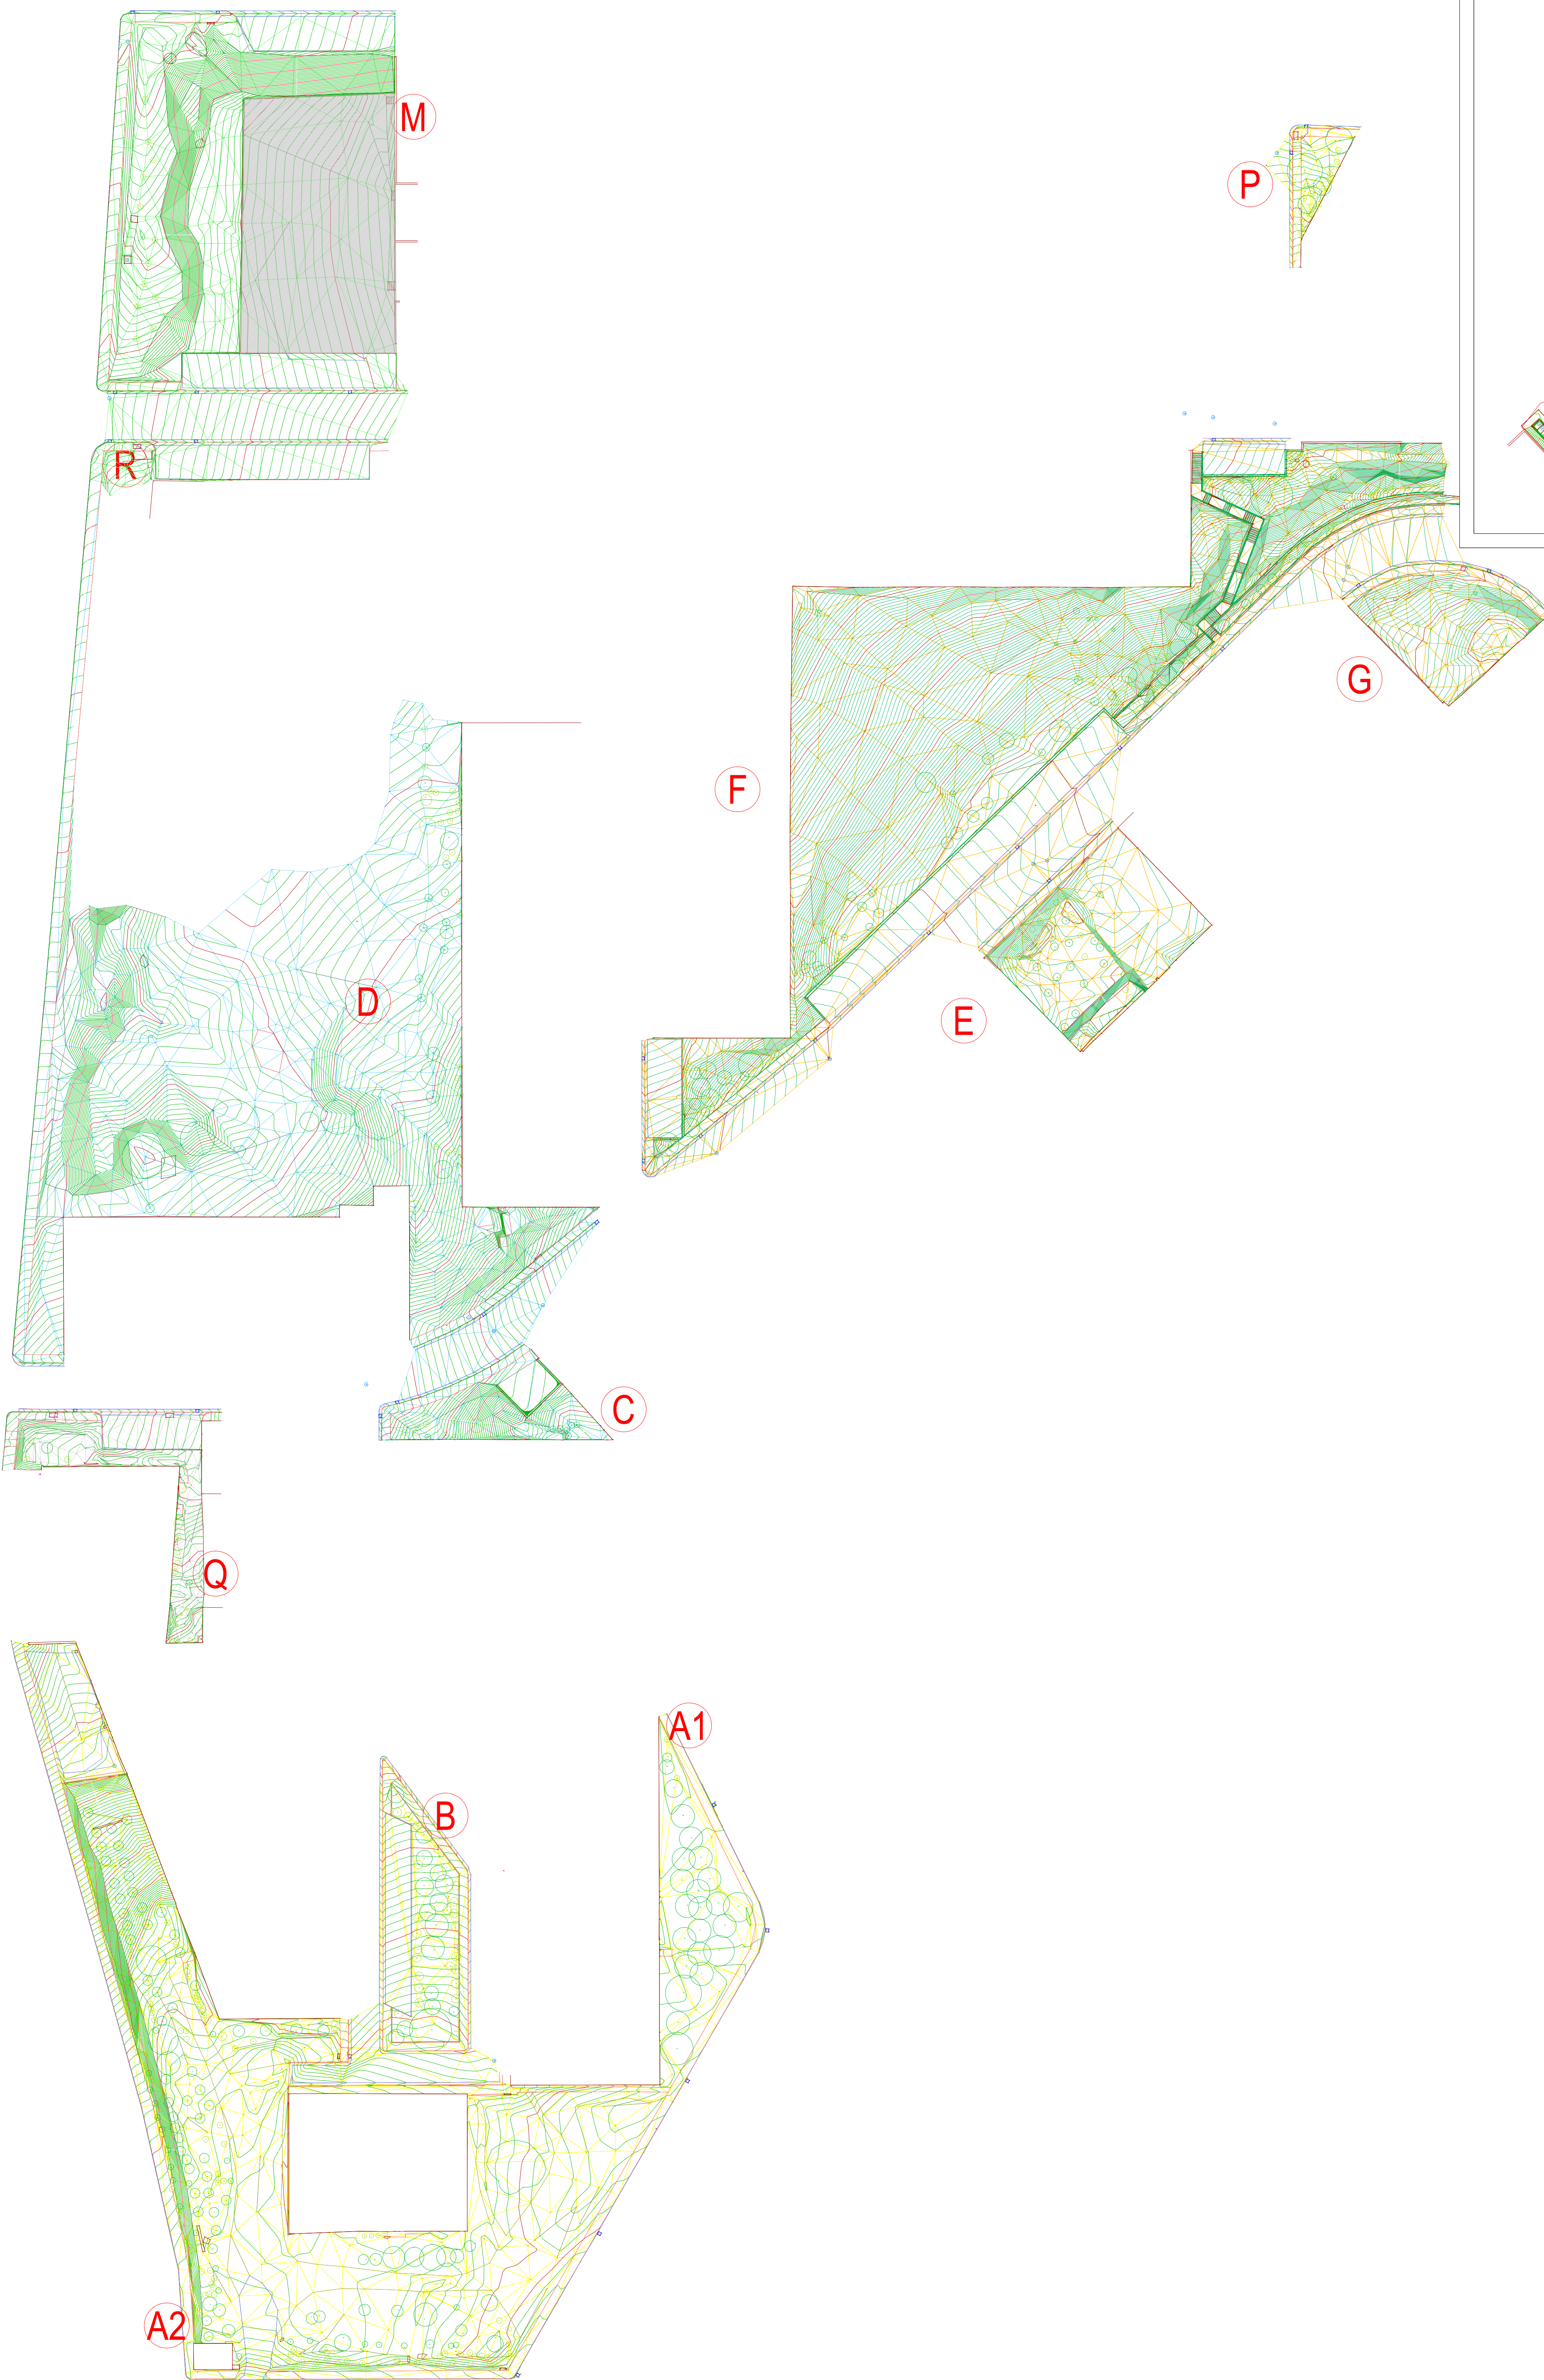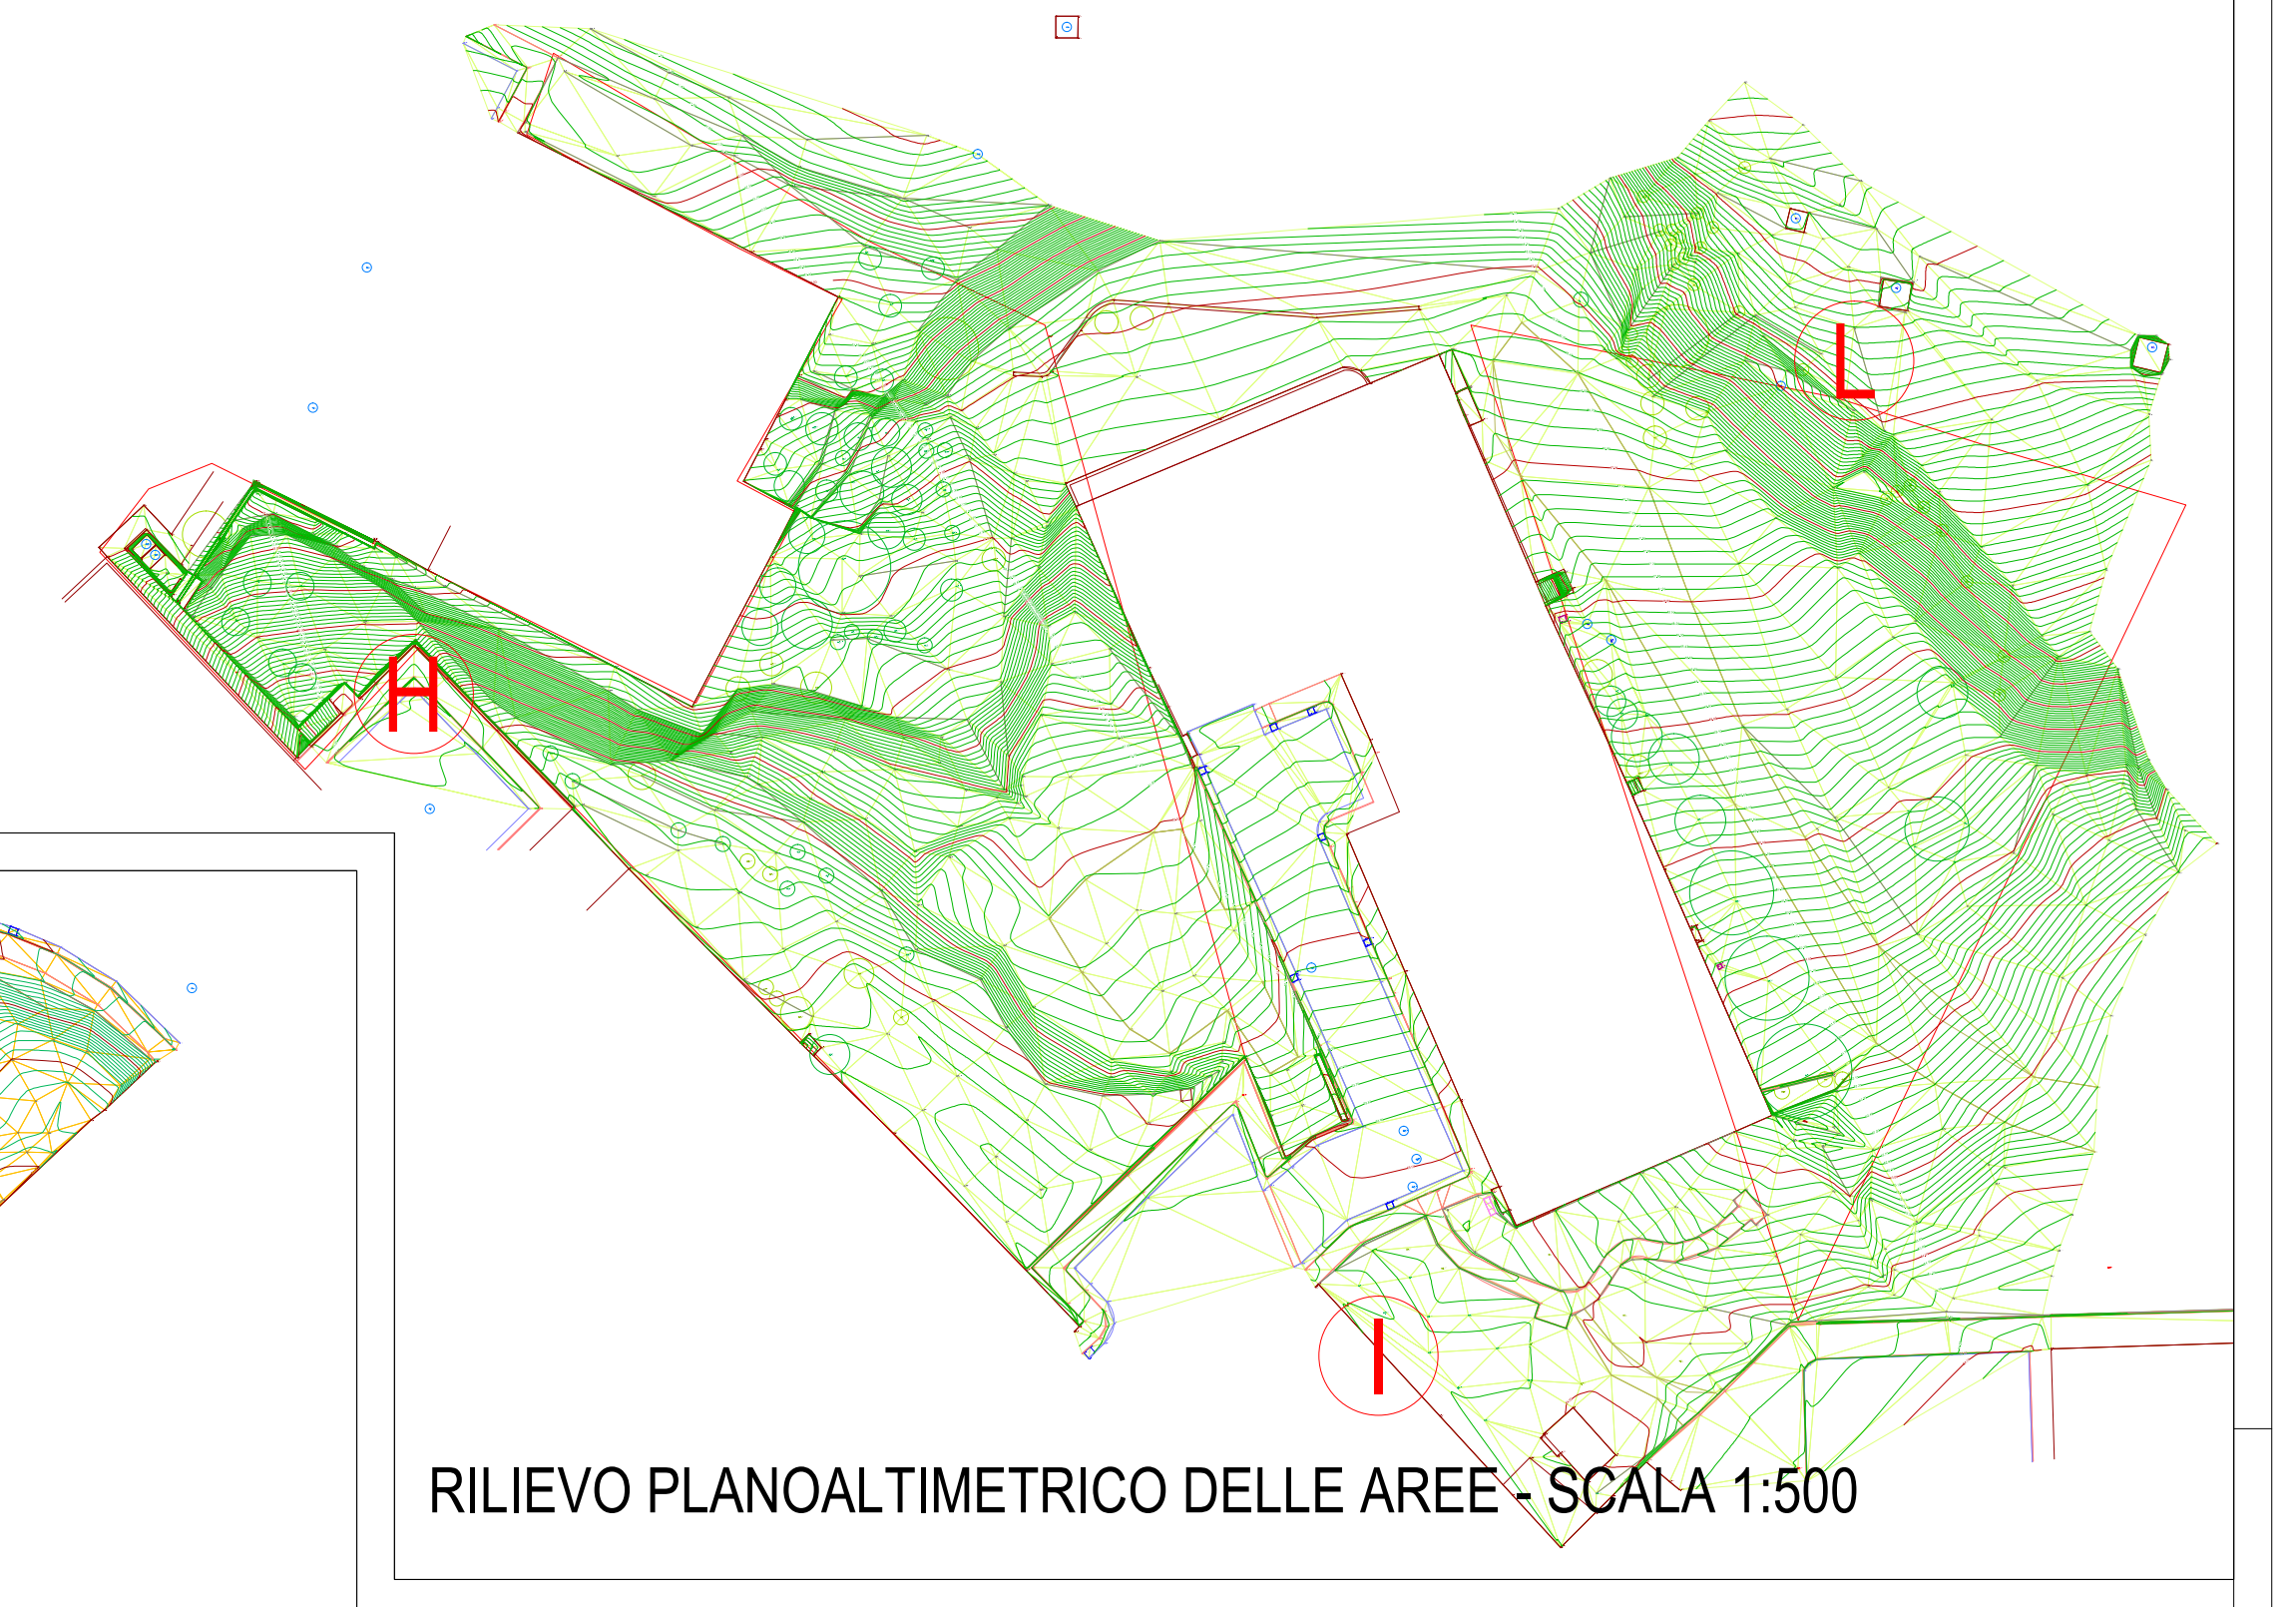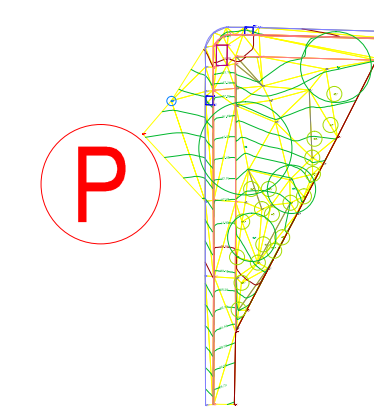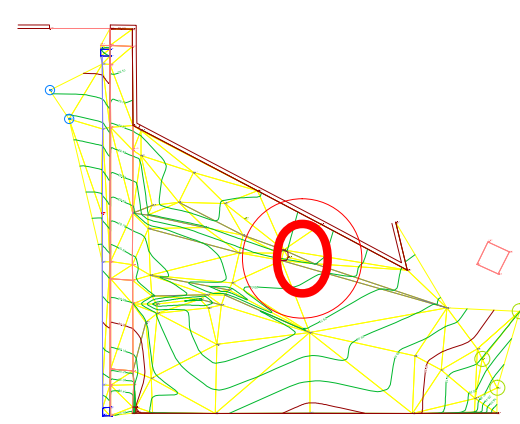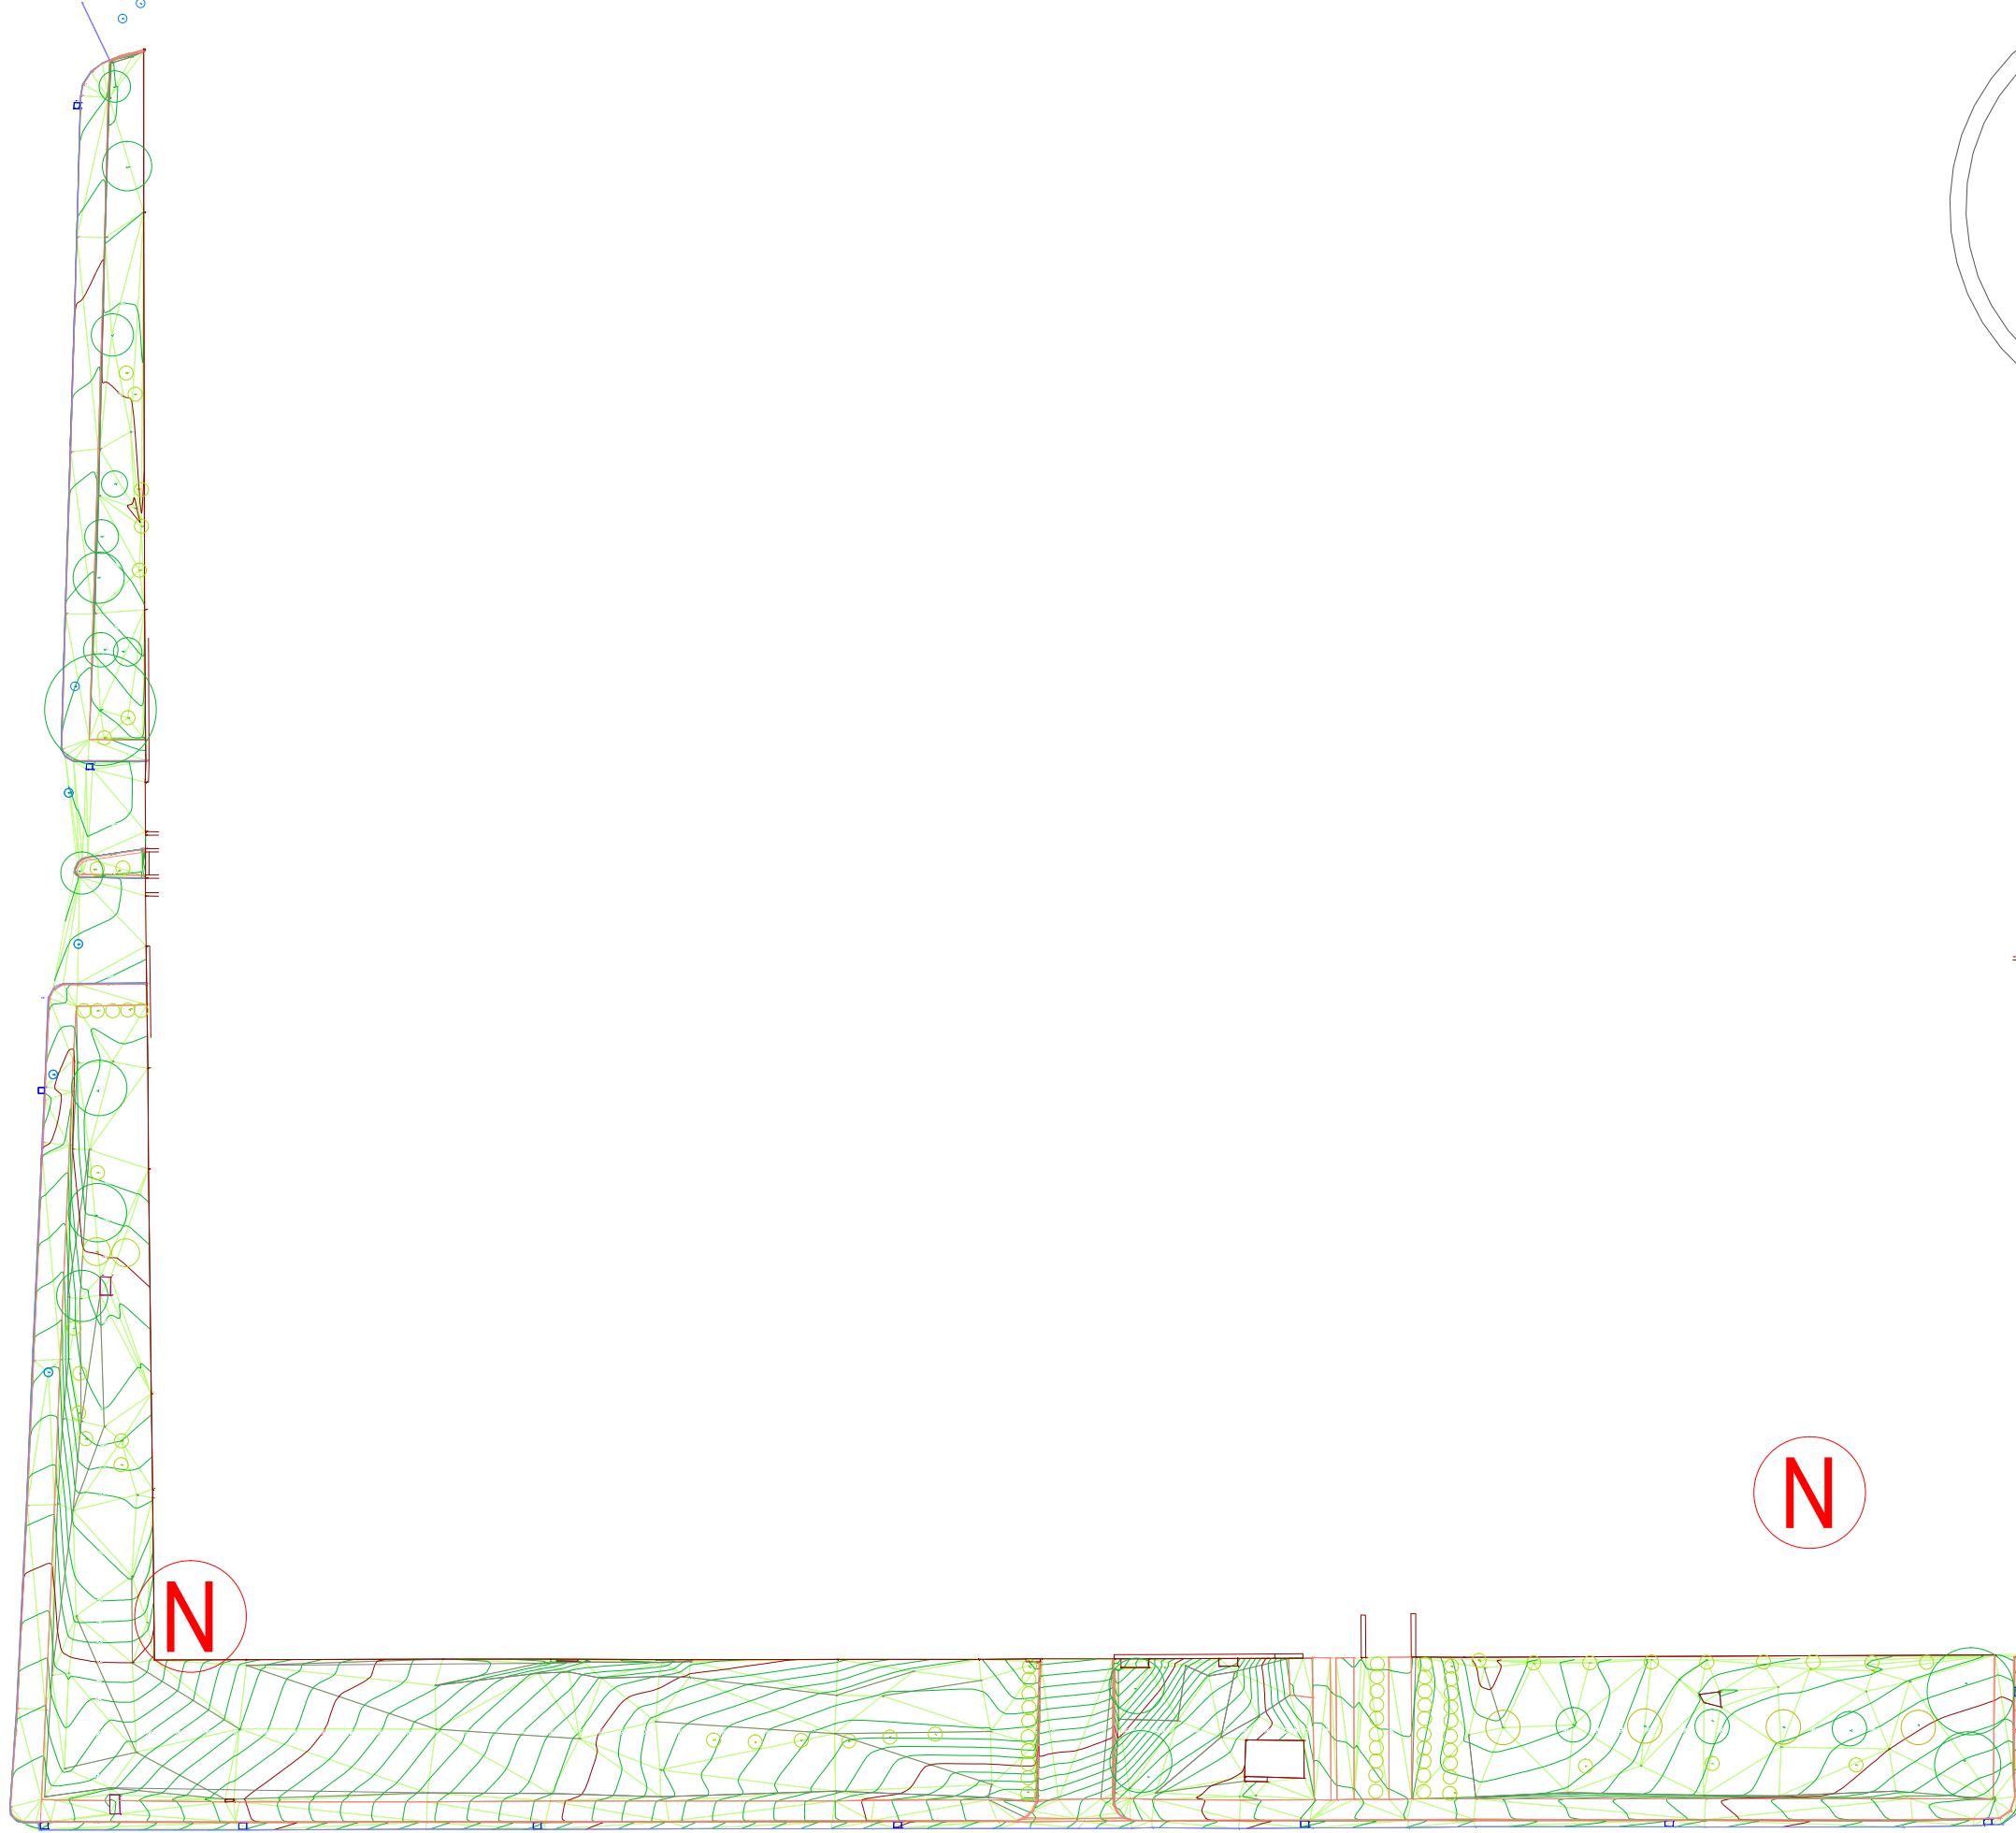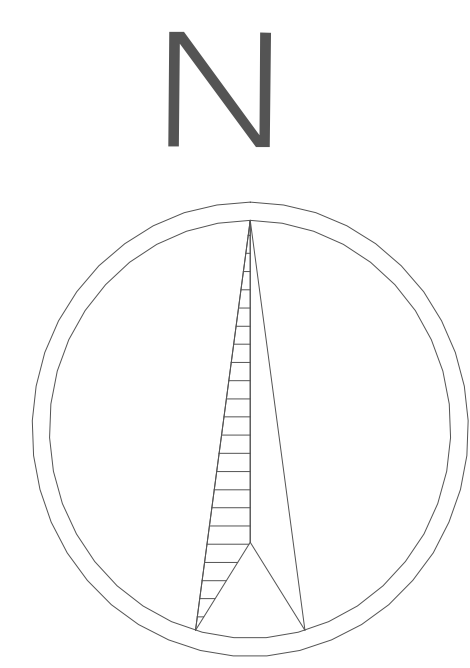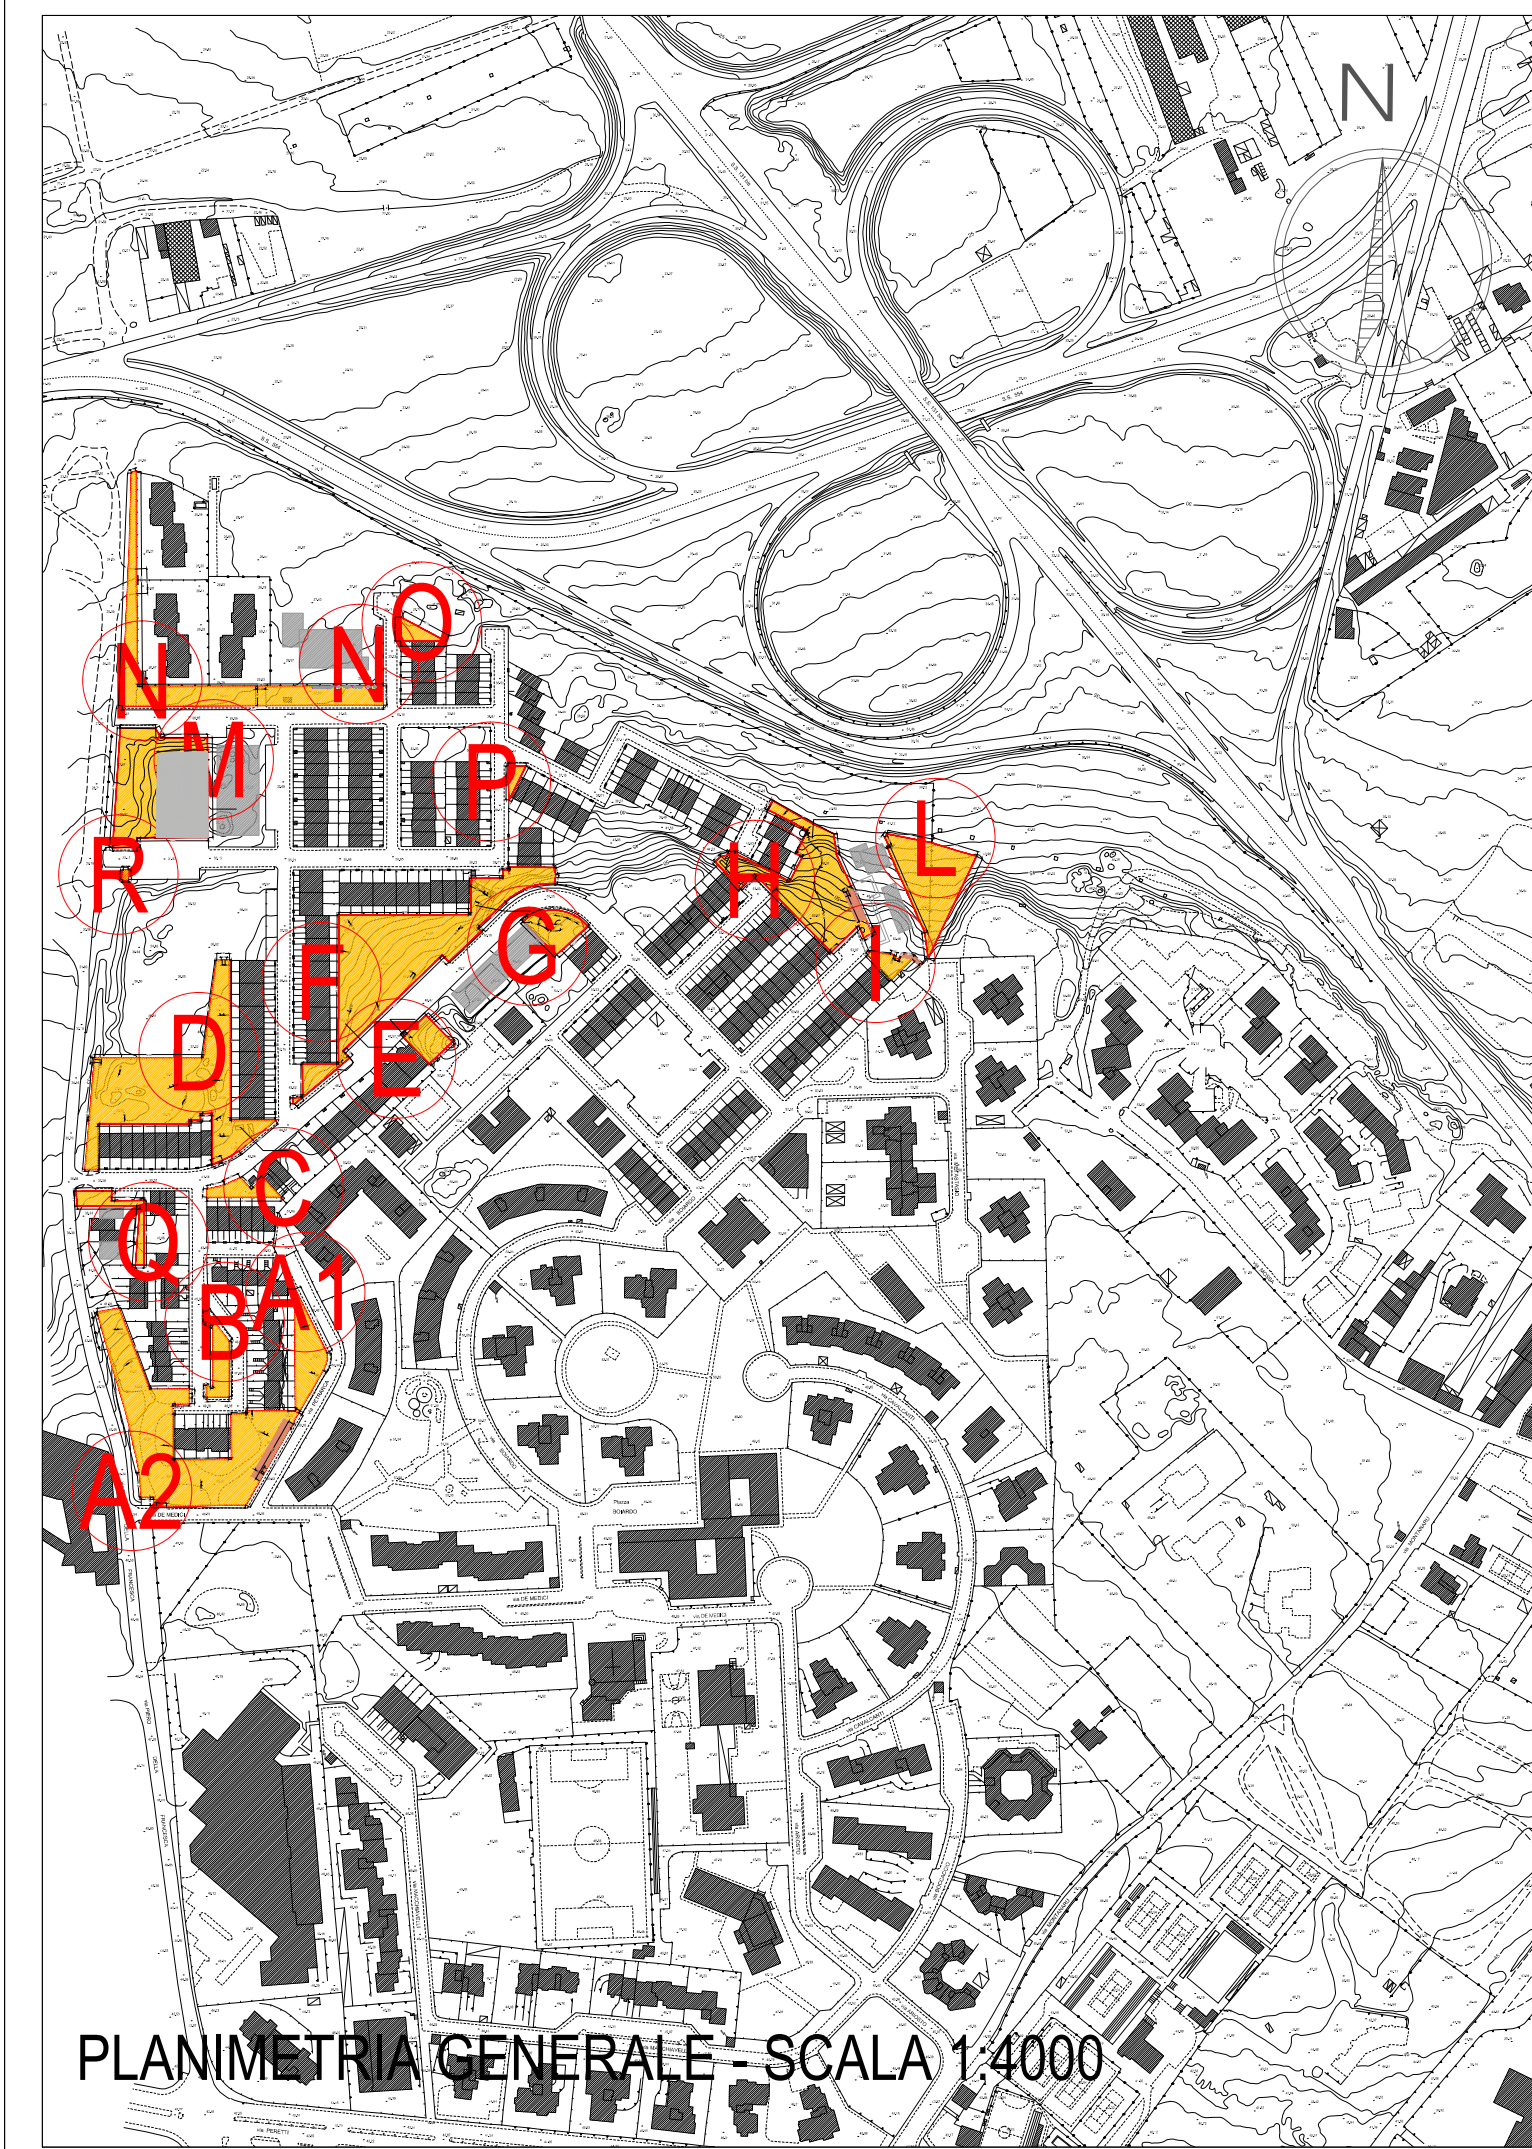

RILIEVO PLANOALTIMETRICO DELLE AREE - SCALA 1:500