



COMUNE DI SELARGIUS
Provincia di Cagliari

LAVORI DI REALIZZAZIONE VERDE ATTREZZATO
OO.UU. LOTTIZZAZIONE TRANZELLIDA ex CEM

PROGETTO DEFINITIVO-ESECUTIVO

Data: DICEMBRE 2016
App:

Stato di fatto: elementi vegetali presenti

TAVOLA 3

Scala 1:4000 1:500

IL PROGETTISTA:

Dottore Agronomo Raimondo Congiu

IL SINDACO:

Gianfranco Cappai




COLLABORATORI:

Dott. Ing. Manuela Desogus
Dott.ssa Maria Lucrezia Salis

IL RESPONSABILE DEL PROCEDIMENTO

Dott. Ing. Adalberto Pileri

Dottore Agronomo RAIMONDO CONGIU
Studi, consulenza, progettazioni agricole, forestali e ambientali. Pianti e giardini
Via San Tommaso D'Aquino, 16 - 09134 Cagliari
Tel./Fax 070504184 - e-mail: raimondo.congiu@iscaci.it

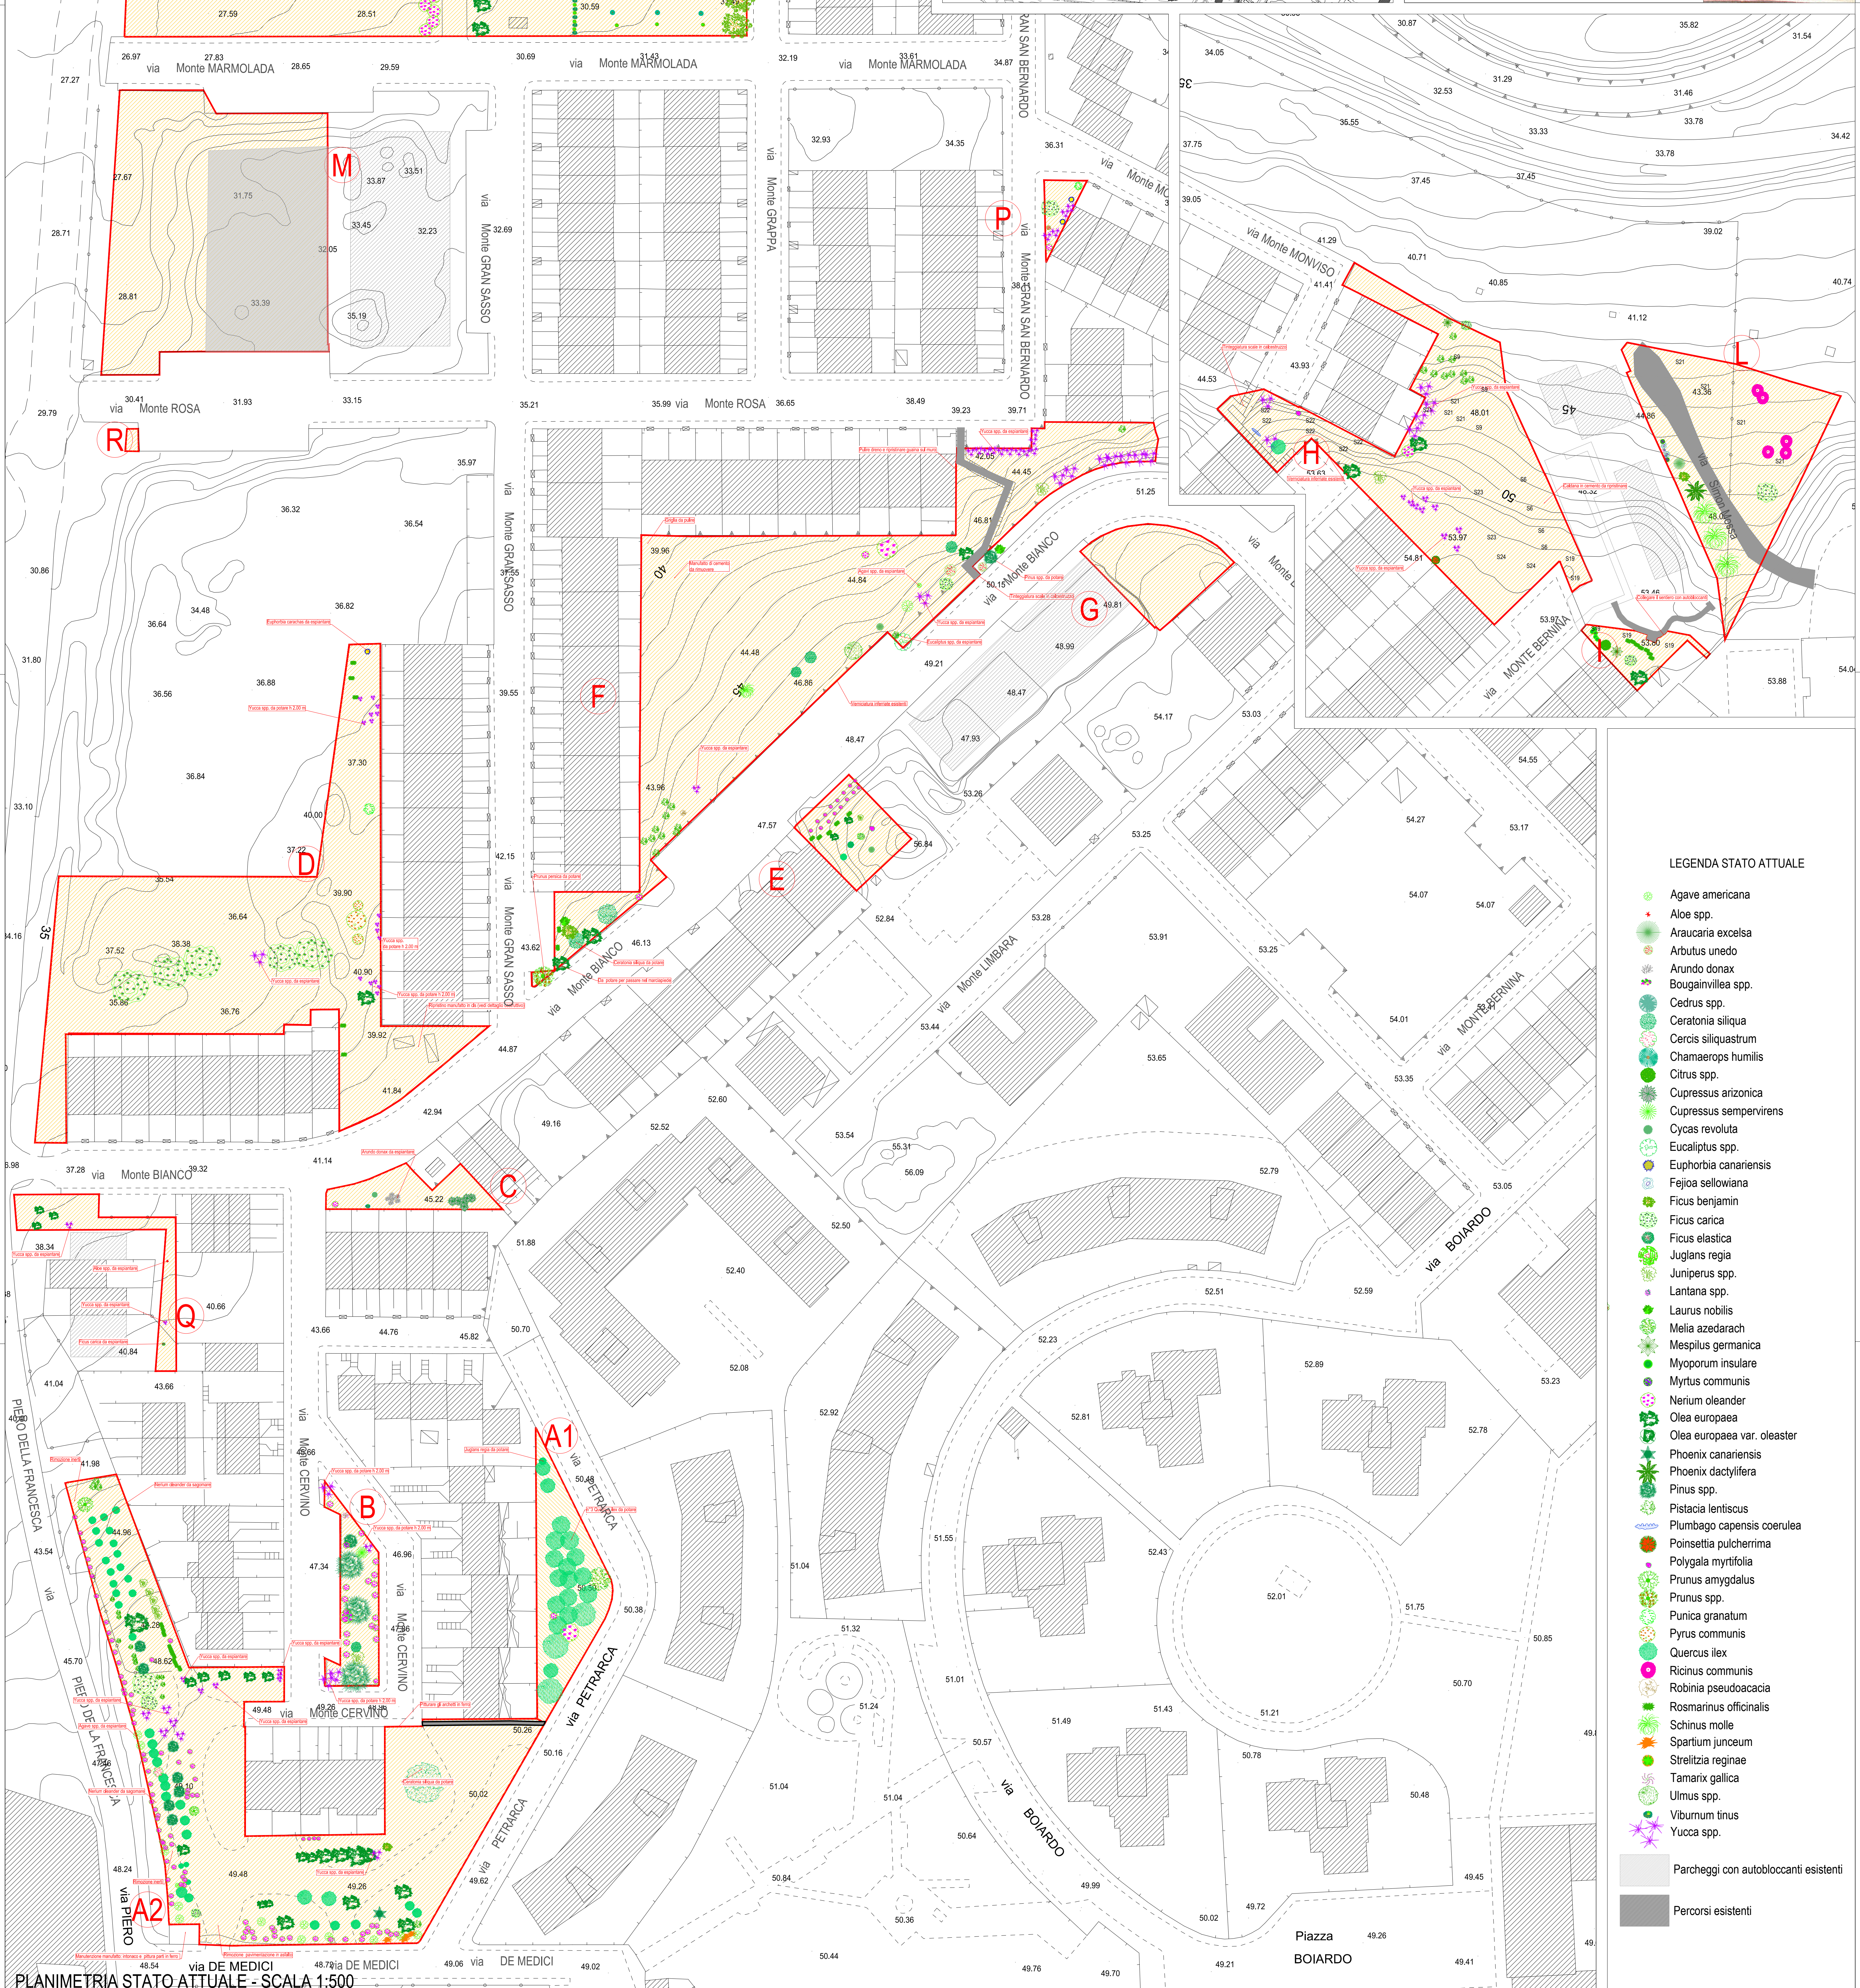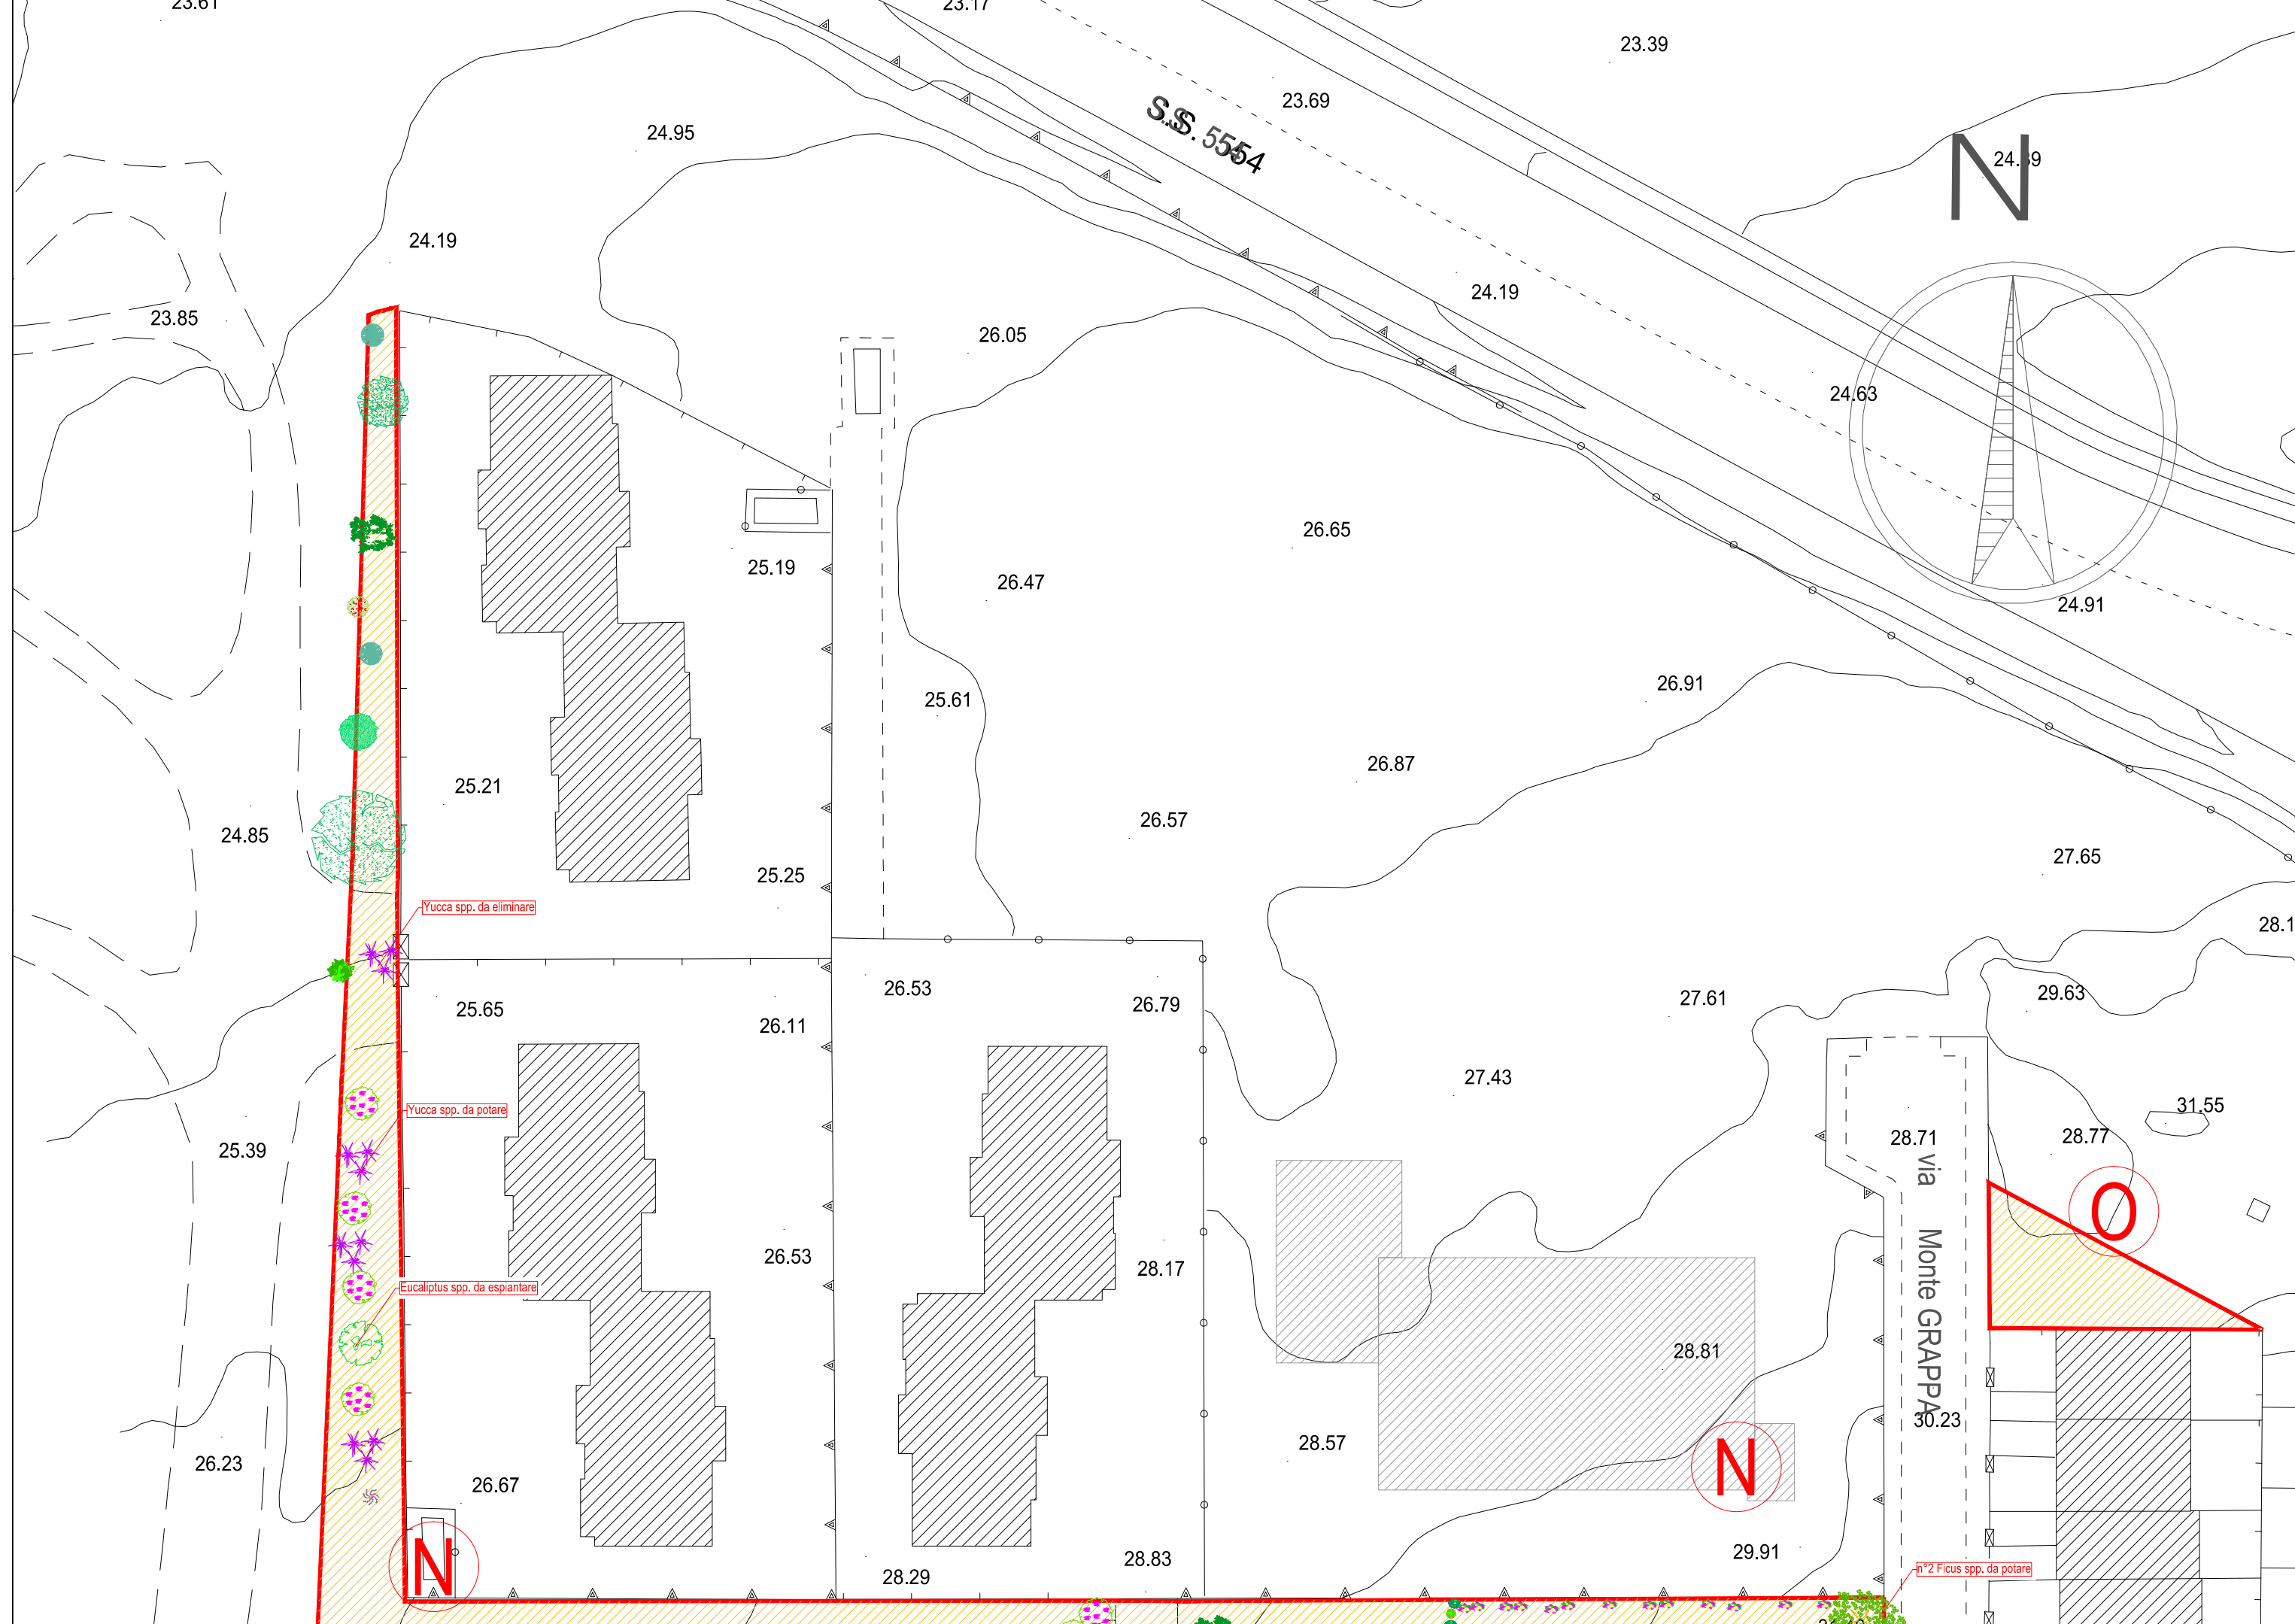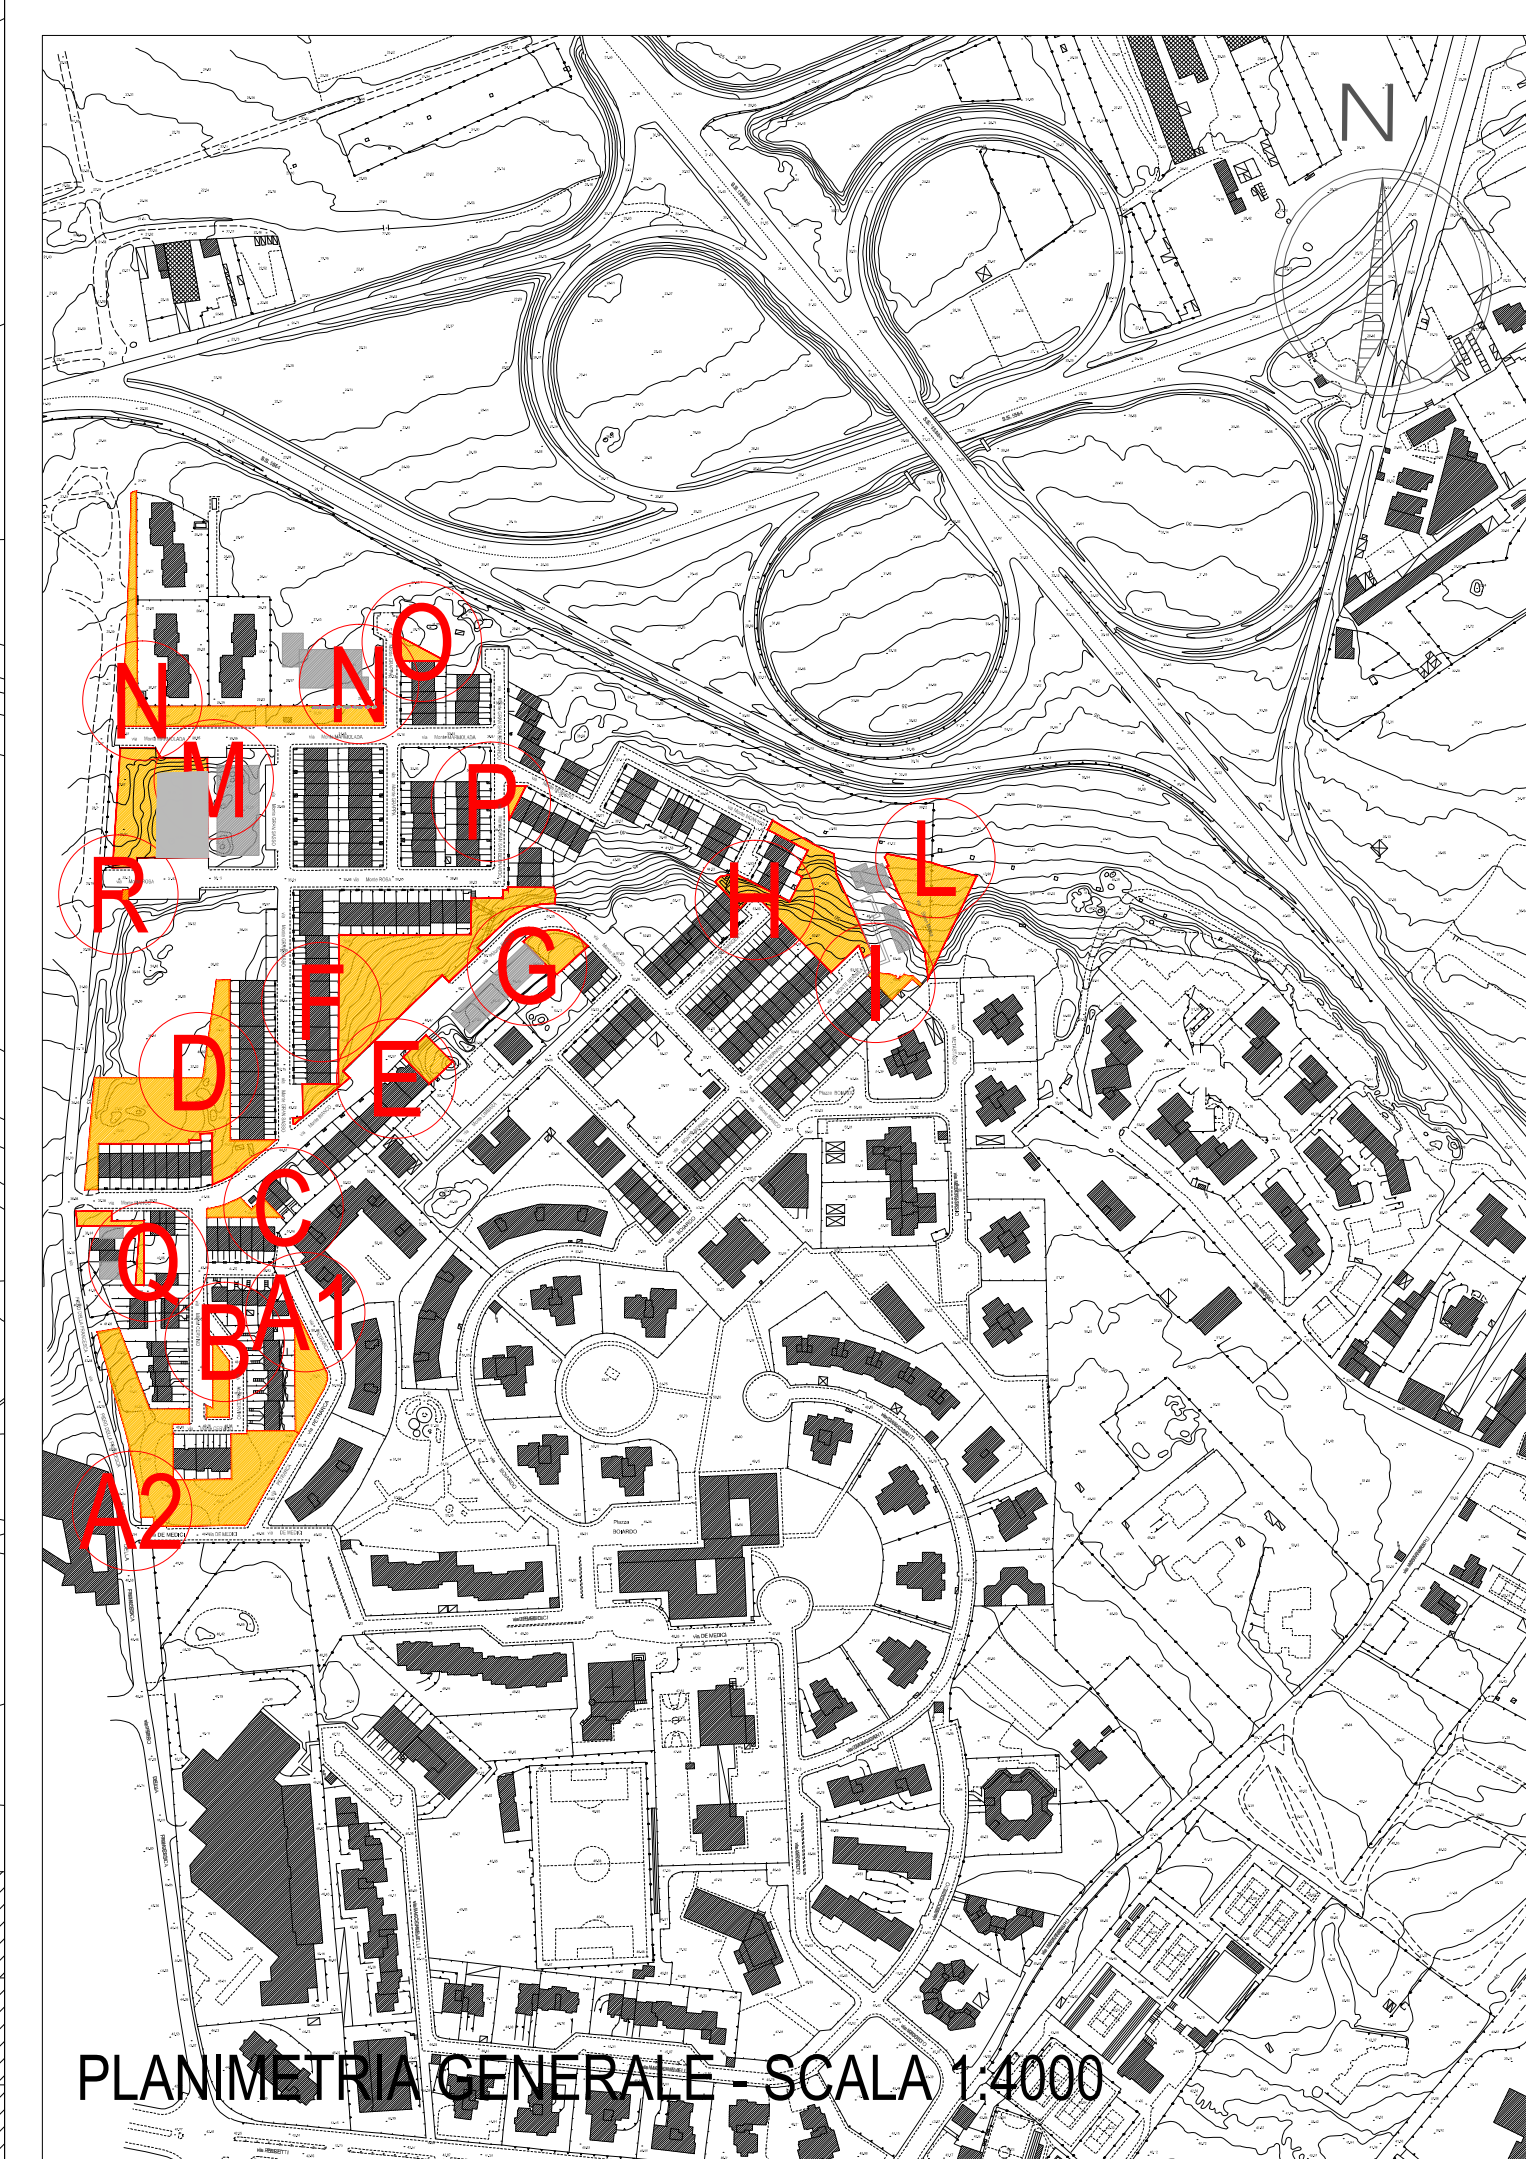

LEGENDA STATO ATTUALE

- Agave americana
- Aloe spp.
- Araucaria excelsa
- Arbutus unedo
- Arundo donax
- Bougainvillea spp.
- Cedrus spp.
- Ceratonia siliqua
- Cercis siliquastrum
- Chamaerops humilis
- Citrus spp.
- Cupressus arizonica
- Cupressus sempervirens
- Cycas revoluta
- Eucalyptus spp.
- Euphorbia canariensis
- Feijoa sellowiana
- Ficus benjamin
- Ficus carica
- Ficus elastica
- Juglans regia
- Juniperus spp.
- Lantana spp.
- Laurus nobilis
- Melia azedarach
- Mespilus germanica
- Myoporum insulare
- Myrtus communis
- Nerium oleander
- Olea europaea
- Olea europaea var. oleaster
- Phoenix canariensis
- Phoenix dactylifera
- Pinus spp.
- Pistacia lentiscus
- Plumbago capensis coerulea
- Poinsettia pulcherrima
- Polygala myrtifolia
- Prunus amygdalus
- Prunus spp.
- Punica granatum
- Pyrus communis
- Quercus ilex
- Ricinus communis
- Robinia pseudoacacia
- Rosmarinus officinalis
- Schinus molle
- Spartium junceum
- Strelitzia reginae
- Tamarix gallica
- Ulmus spp.
- Viburnum tinus
- Yucca spp.

Parcheggi con autobloccanti esistenti

Percorsi esistenti

Piazza
BOIARDO

PLANIMETRIA STATO ATTUALE - SCALA 1:500