


FASE 3

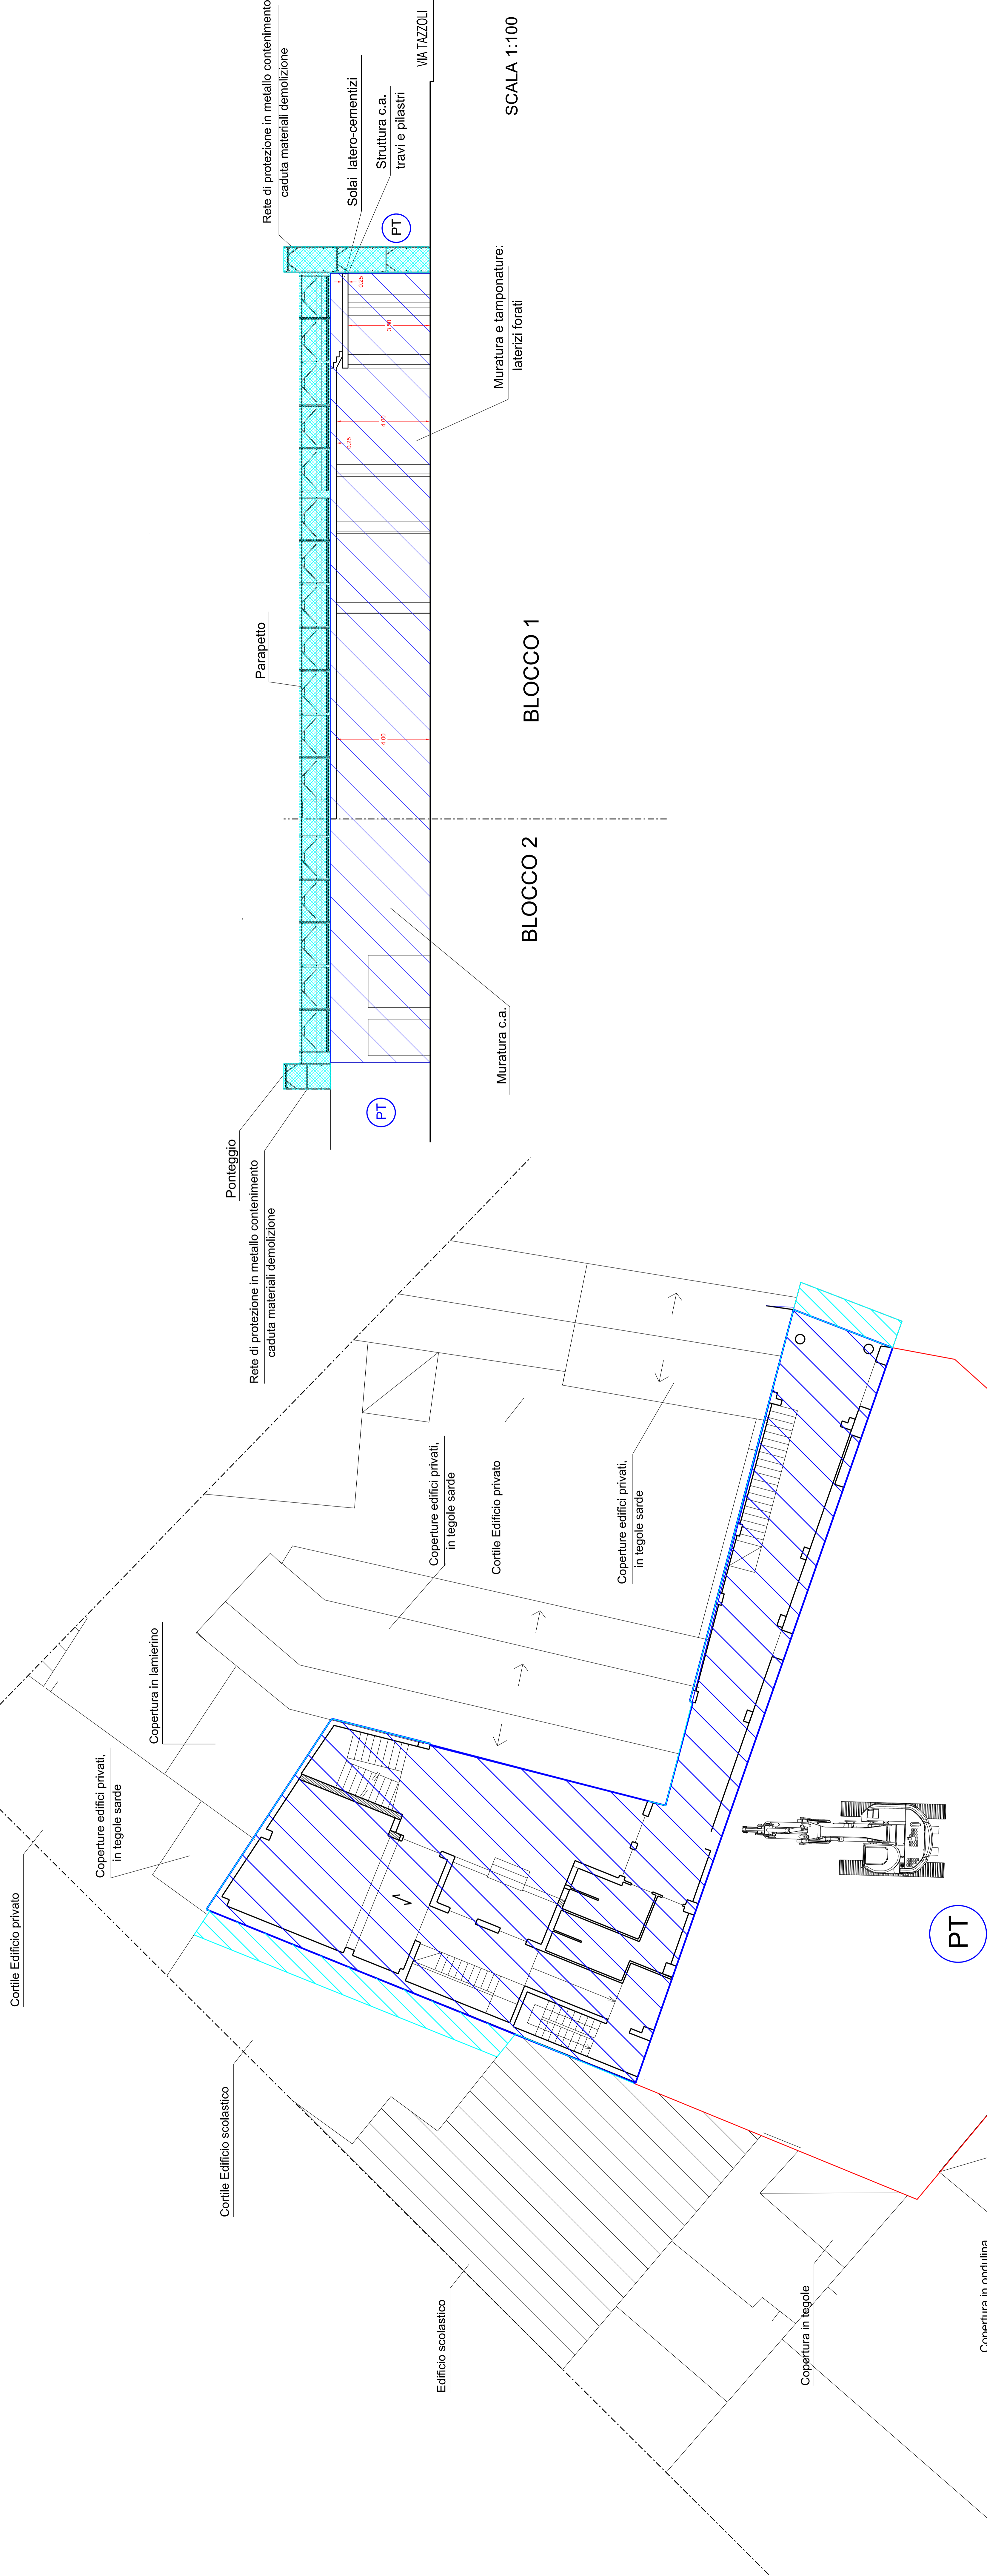

**LEGENDA:**

- Area di demolizione
- Ponteggio
- Area cantiere chiusa al traffico

**DEMOLIZIONE BLOCCO 1: dal piano 2 al piano terra**

**PIANO 2:**

- 1.1 Temporature
- 1.2 Sbalzo di coperture/travi
- 1.3 Muri perimetrali/palati/calaie

**PIANO 1:**

- 1.1 Temporature
- 1.2 Sbalzo di coperture/travi
- 1.3 Muri perimetrali/palati/calaie

**DEMOLIZIONE BLOCCO 2: dal piano 3 al piano terra**

**PIANO 3:**


- 1.1 Temporature
- 1.2 Sbalzo di coperture/travi
- 1.3 Muri perimetrali/palati/calaie

**PIANO 2:**

- 1.1 Temporature
- 1.2 Sbalzo di coperture/travi
- 1.3 Muri perimetrali/palati/calaie

**PIANO 1:**

- 1.1 Temporature
- 1.2 Sbalzo di coperture/travi
- 1.3 Muri perimetrali/palati/calaie
- 1.4 paraventi/masetti /vespai
- 1.5 Travi di fondazione

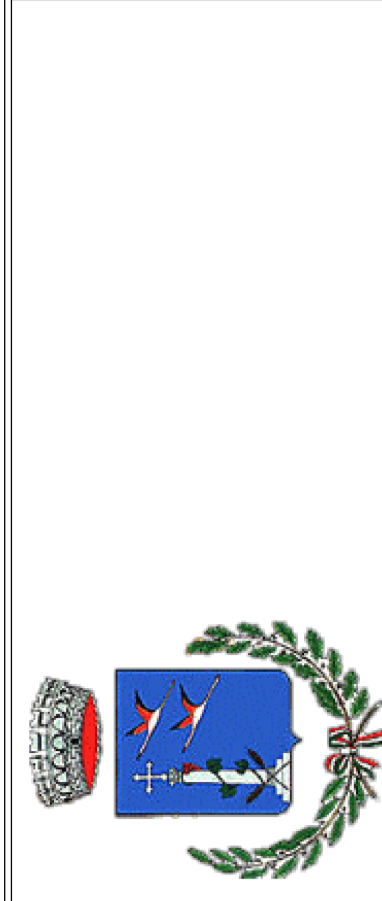

**COMUNE DI SELARGIUS**  
Città Metropolitana di Cagliari

PROGETTO DEFINITIVO/ESECUTIVO

**LAVORI DI DEMOLIZIONE EX CINEMA ASTRA  
E REALIZZAZIONE PARCHEGGI**

PIANO DI DEMOLIZIONE  
FASE 3: piano terra

PROGETTO: DOTT. ING. MAURIZIO CONTI  
COLLABORATORI: DOTT. ING. LUCA ZIONI

ELABORAZIONE: LEONARDO  
INGEGNERIA E CONSULENZA SRL  
IN LIQUIDAZIONE E IN PROCEDURA

REDAZIONE: Dott. Ing. Adriano Pili

SCALA: 1:100 (PT)

FOGLIO: 16

DATA: APRILE 2019

PROF. ING. PIRAGLI CORNU