


PIANTA PIANO TERRA - ANTE OPERAM - 1:100


PROSPETTO 3

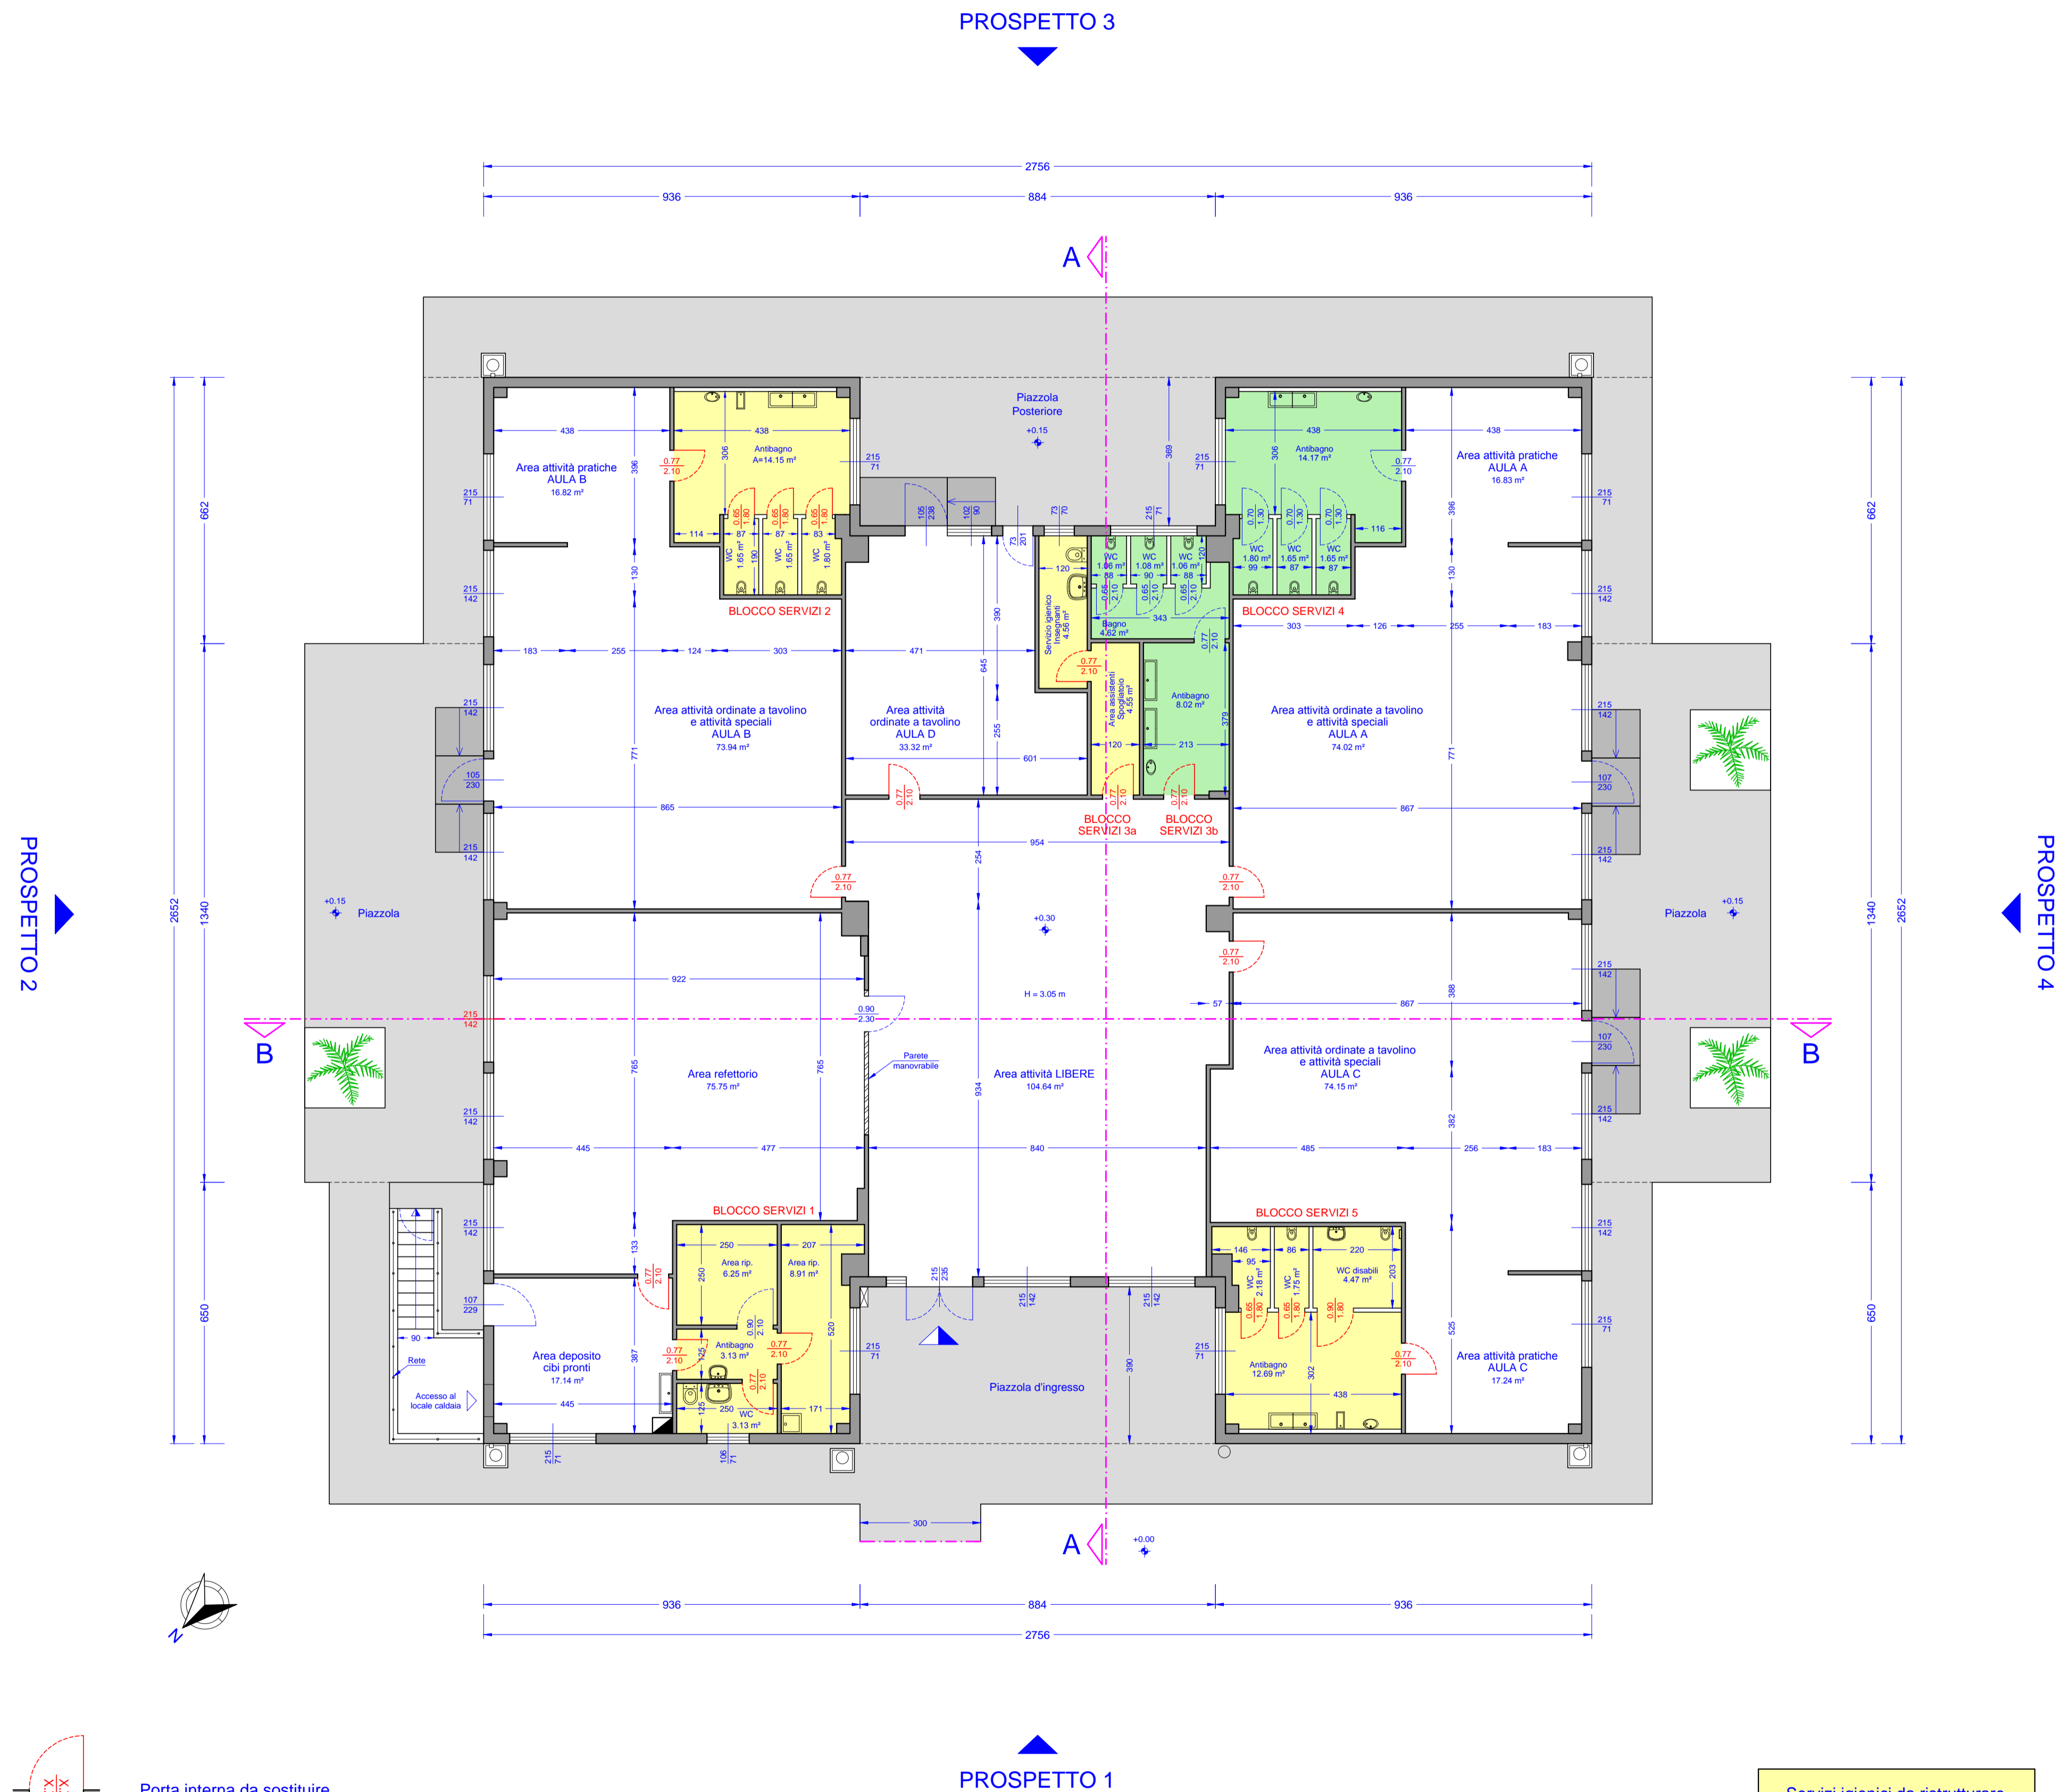

PROSPETTO 2

PROSPETTO 4

PROSPETTO 1

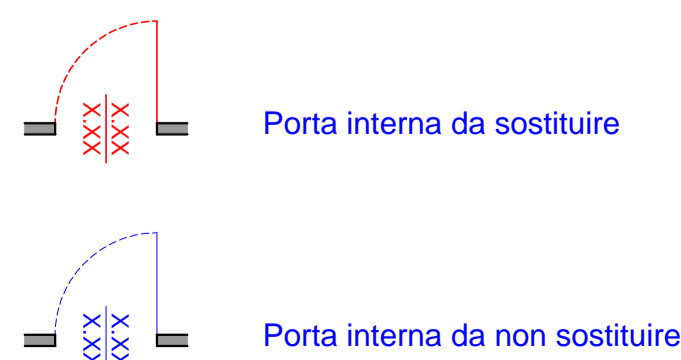

Servizi igienici da ristrutturare  
Blocco servizi 1, 2, 3a e 5

Servizio igienico già ristrutturato  
(non oggetto d'intervento)  
Blocco servizi 3b e 4

AMBIENTE	AREA	PERIMETRO
Area attività libere	104.64 m²	43.98 m
Blocco servizi 3a		
Area assistenti - Spogliatoio	4.55 m²	9.98 m
Servizio igienico insegnanti	4.56 m²	10.00 m
Area refettorio	75.75 m²	37.06 m
Area deposito cibi pronti	17.14 m²	16.64 m
Blocco servizi 1		
Area ripostiglio	6.25 m²	10.00 m
Area ripostiglio	8.91 m²	14.96 m
Antibagno	3.13 m²	7.50 m
WC	3.13 m²	7.50 m
Area attività ordinate a tavolino e attività speciali - AULA A	74.02 m²	36.06 m
Area attività pratiche - AULA A	16.83 m²	16.48 m
Blocco servizi 4		
Antibagno - AULA A	14.17 m²	16.28 m
WC - AULA A	1.80 m²	5.78 m
WC - AULA A	1.65 m²	5.54 m
WC - AULA A	1.65 m²	5.54 m
Area attività ordinate a tavolino e attività speciali - AULA B	73.94 m²	35.32 m
Area attività pratiche - AULA B	16.82 m²	16.48 m
Blocco servizi 2		
Antibagno - AULA B	14.15 m²	16.28 m
WC - AULA B	1.65 m²	5.54 m
WC - AULA B	1.65 m²	5.54 m
WC - AULA B	1.80 m²	5.78 m
Area attività ordinate a tavolino e attività speciali - AULA C	74.15 m²	36.28 m
Area attività pratiche - AULA C	17.24 m²	16.67 m
Blocco servizi 5		
Antibagno - AULA C	12.69 m²	14.57 m
WC - AULA C	2.18 m²	6.97 m
WC - AULA C	1.75 m²	5.78 m
WC disabili - AULA C	4.47 m²	8.46 m
Area attività ordinate a tavolino e attività speciali - AULA D	33.32 m²	24.92 m
Blocco servizi 3b		
Antibagno - AULA D	8.02 m²	11.84 m
Bagno - AULA D	4.62 m²	10.66 m
WC - AULA D	1.06 m²	4.16 m
WC - AULA D	1.08 m²	4.20 m
WC - AULA D	1.06 m²	4.16 m

COMUNE DI SELARGIUS  
Provincia di Cagliari

OGGETTO: LAVORI DI ADEGUAMENTO ALLE NORME DI SICUREZZA DELLA SCUOLA MATERNA VIA METASTASIO - SELARGIUS - SU PLANU PROGETTO DEFINITIVO - ESECUTIVO

ELABORATI: PIANTA PIANO TERRA - 1:100 ANTE OPERAM

PROGETTISTA: Ing. Alberto Ledda

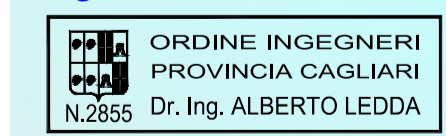


TAVOLA: A2

PRATICA N°: 99

FILE DWG: Tavola A2.dwg

DATA: Ottobre 2016

VERSIONE: 01

STUDIO DI INGEGNERIA ING. ALBERTO LEDDA  
Via Peretti 2/A - 09047 Selargius (CA) - Tel. 070/540661 - email: alberto.ledda@tiscali.it - PEC: alberto.ledda@ingpec.eu