


PIANTA PIANO TERRA - POST OPERAM - 1:100

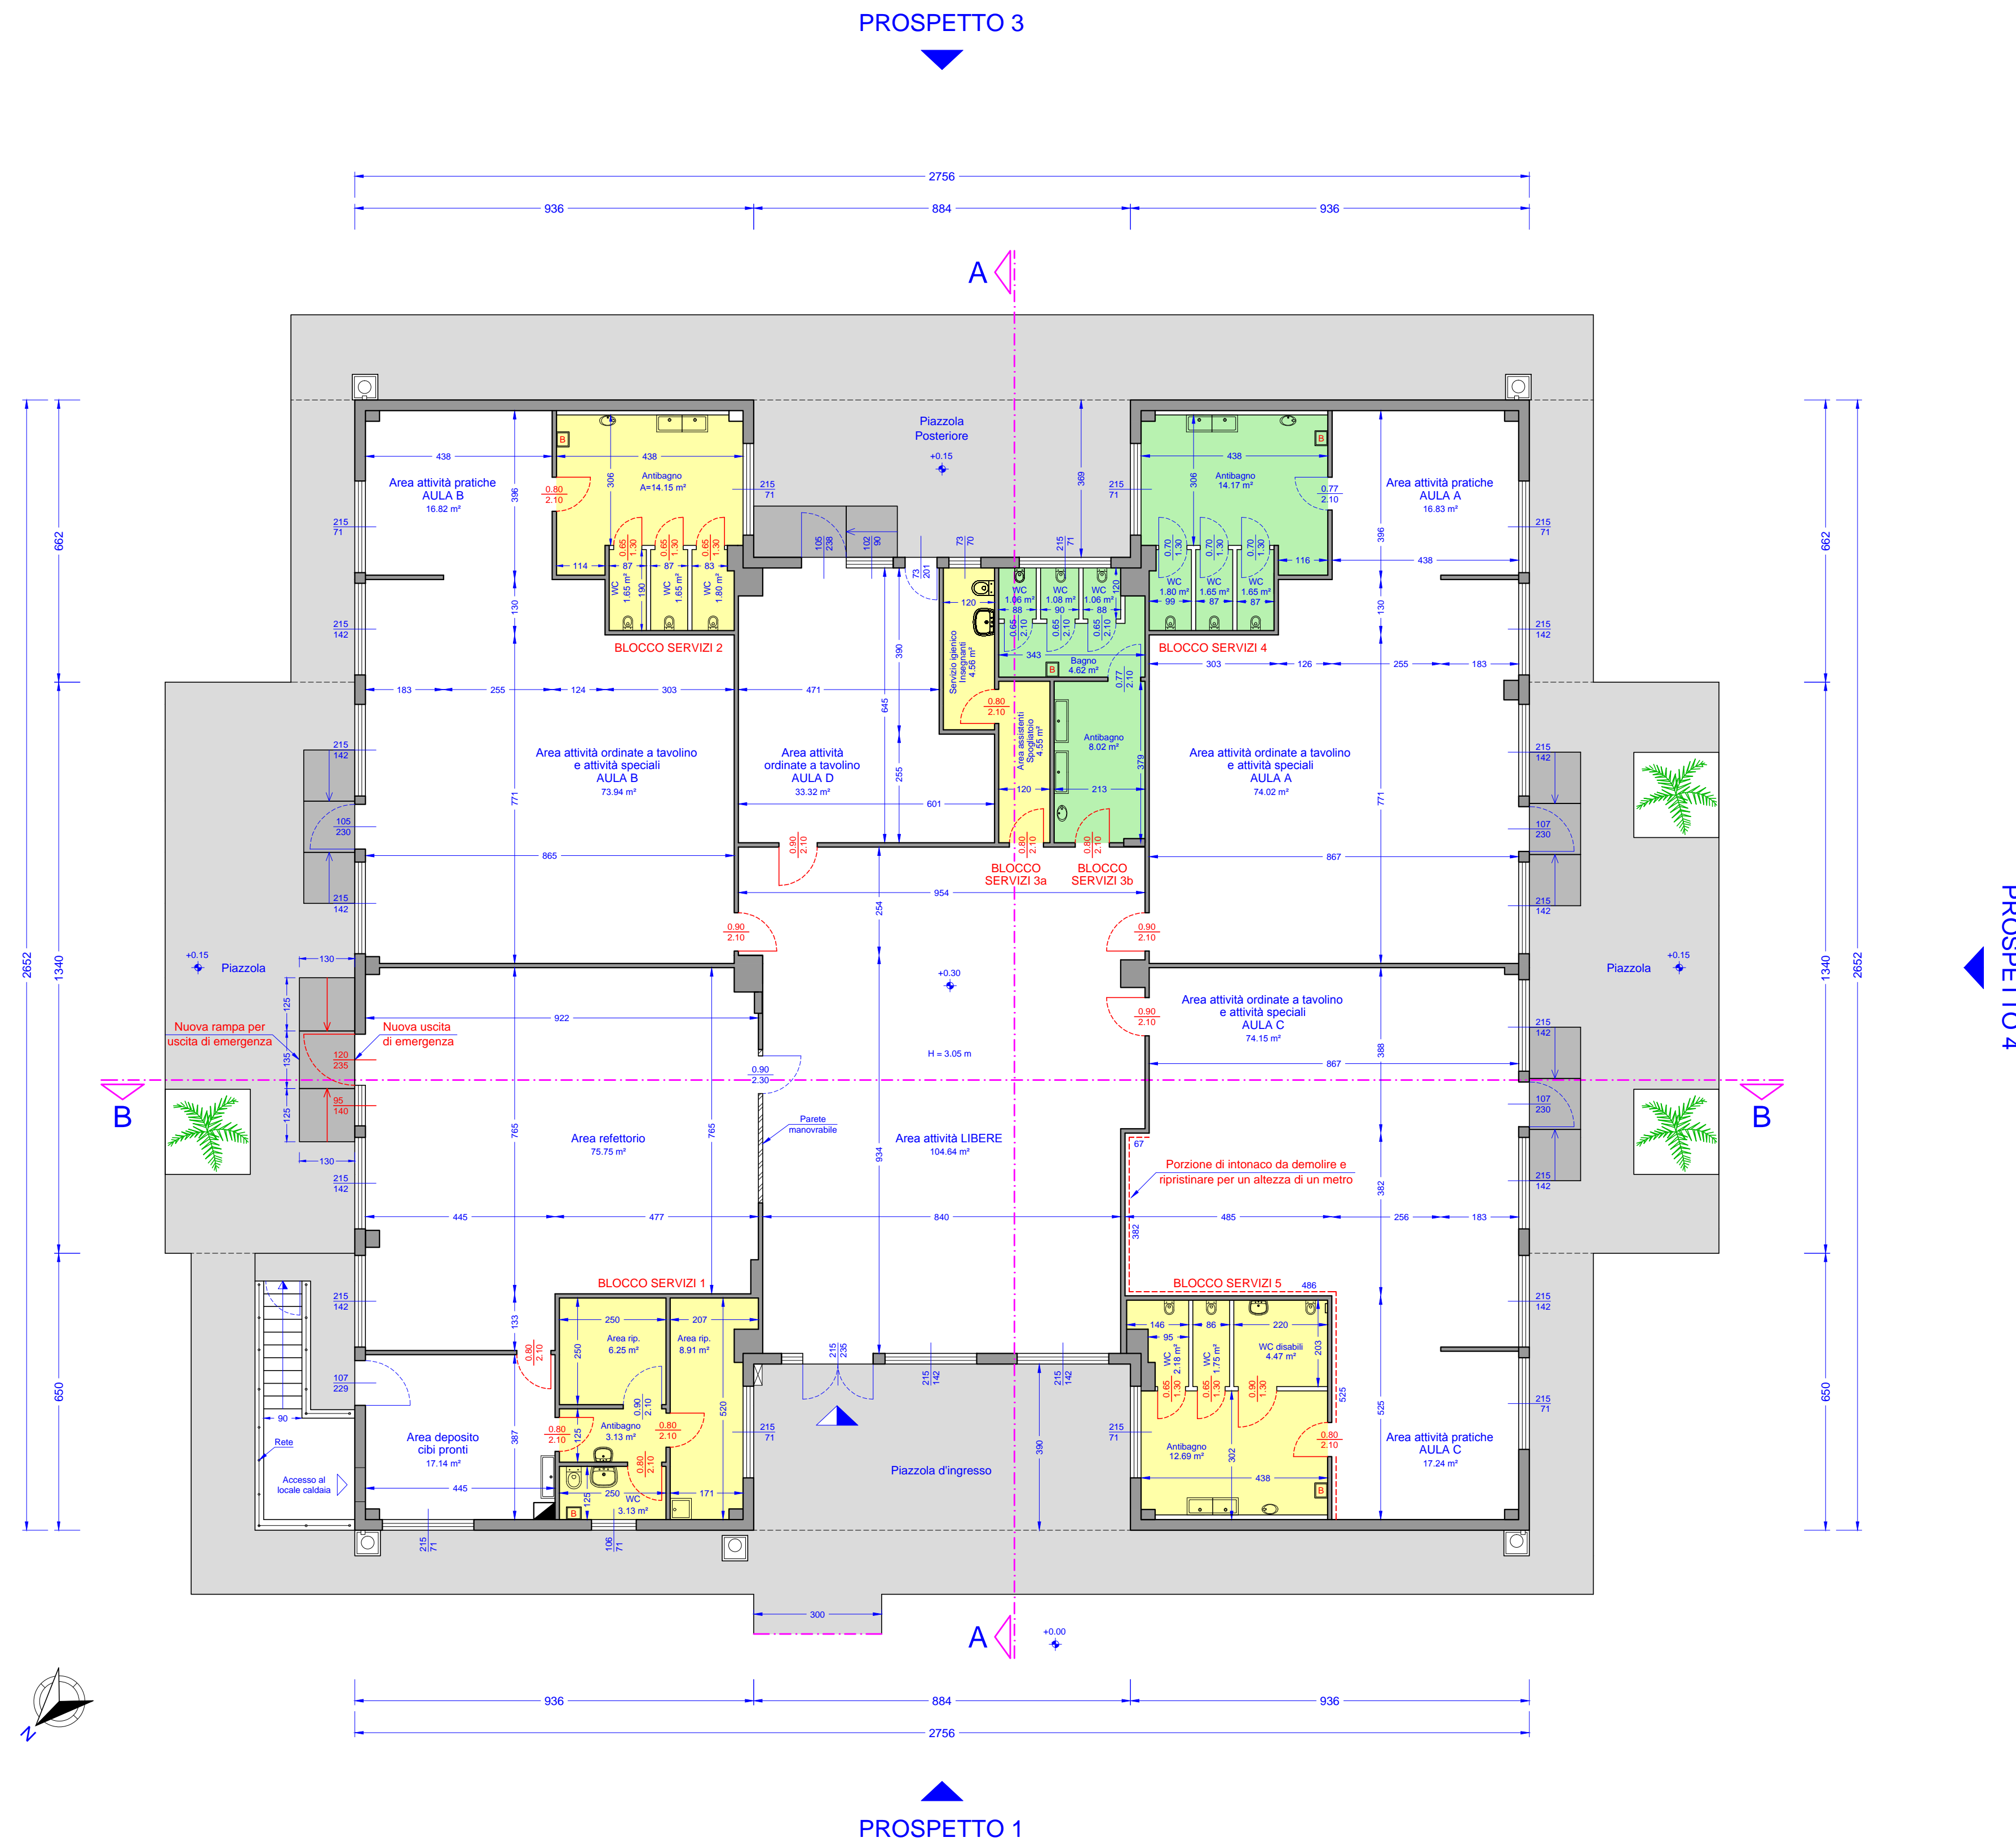

AMBIENTE	AREA	PERIMETRO
Area attività libere	104.64 m ²	43.98 m
Blocco servizi 3a		
Area assistenti - Spogliatoio	4.55 m ²	9.98 m
Servizio igienico insegnanti	4.56 m ²	10.00 m
Area refettorio	75.75 m ²	37.06 m
Area deposito cibi pronti	17.14 m ²	16.64 m
Blocco servizi 1		
Area ripostiglio	6.25 m ²	10.00 m
Area ripostiglio	8.91 m ²	14.96 m
Antibagno	3.13 m ²	7.50 m
WC	3.13 m ²	7.50 m
Area attività ordinate a tavolino e attività speciali - AULA A	74.02 m ²	36.06 m
Area attività pratiche - AULA A	16.83 m ²	16.48 m
Blocco servizi 4		
Antibagno - AULA A	14.17 m ²	16.28 m
WC - AULA A	1.80 m ²	5.78 m
WC - AULA A	1.65 m ²	5.54 m
WC - AULA A	1.65 m ²	5.54 m
Area attività ordinate a tavolino e attività speciali - AULA B	73.94 m ²	35.32 m
Area attività pratiche - AULA B	16.82 m ²	16.48 m
Blocco servizi 2		
Antibagno - AULA B	14.15 m ²	16.28 m
WC - AULA B	1.65 m ²	5.54 m
WC - AULA B	1.65 m ²	5.54 m
WC - AULA B	1.80 m ²	5.78 m
Area attività ordinate a tavolino e attività speciali - AULA C	74.15 m ²	36.28 m
Area attività pratiche - AULA C	17.24 m ²	16.67 m
Blocco servizi 5		
Antibagno - AULA C	12.69 m ²	14.57 m
WC - AULA C	2.18 m ²	6.97 m
WC - AULA C	1.75 m ²	5.78 m
WC disabili - AULA C	4.47 m ²	8.46 m
Area attività ordinate a tavolino e attività speciali - AULA D	33.32 m ²	24.92 m
Blocco servizi 3b		
Antibagno - AULA D	8.02 m ²	11.84 m
Bagno - AULA D	4.62 m ²	10.66 m
WC - AULA D	1.06 m ²	4.16 m
WC - AULA D	1.08 m ²	4.20 m
WC - AULA D	1.06 m ²	4.16 m

STUDIO DI INGEGNERIA ING. ALBERTO LEDDA
Via Peretti 2/A - 09047 Selargius (CA) - Tel. 070/540661 - email: alberto.ledda@tiscali.it - PEC: alberto.ledda@ingpec.eu

COMUNE DI SELARGIUS
Provincia di Cagliari

OGGETTO: LAVORI DI ADEGUAMENTO ALLE NORME DI SICUREZZA DELLA SCUOLA MATERNA VIA METASTASIO - SELARGIUS - SU PLANU PROGETTO DEFINITIVO - ESECUTIVO

ELABORATI: PIANTA PIANO TERRA - 1:100 POST OPERAM

PROGETTISTA: Ing. Alberto Ledda
ORDINE INGEGNERI PROVINCIA CAGLIARI N.2855 Dr. Ing. ALBERTO LEDDA

PRATICA N°: 99
FILE DWG: Tavola B2.dwg
DATA: Ottobre 2016

TAVOLA: B2
VERSIONE: 01

- LAVORAZIONI PREVISTE**
- 1) Sostituzione porte interne: rimozioni porte interne, adattamento vani porte interne, montaggio nuove porte interne
 - 2) Modifica schema corpi illuminanti - Impianto elettrico (Vedi Tav. E1)
 - 3) Tinteggiatura interna pareti di tutto l'edificio
 - 4) Realizzazione uscita di sicurezza (Area refettorio)
 - 5) Realizzazione rampa per uscita di sicurezza
 - 6) Realizzazione pensilina ingresso (Vedi Tav. B1 e Tav. C1, C2 e C3)
 - 7) Demolizione e ripristino porzione intonaco AULA C
 - 8) Ristrutturazione servizi igienici (Blocco servizi 1, 2, 3a e 5): demolizioni, rimozioni, rifacimento impianto idrico, sostituzione sanitari, sostituzione porte interne WC, rifacimento pavimentazione, rifacimento rivestimenti, tinteggiatura

Servizi igienici da ristrutturare
Blocco servizi 1, 2, 3a e 5

Servizio igienico già ristrutturato
(non oggetto d'intervento)
Blocco servizi 3b e 4

