Rasatura intonaci fasi ①
EN.033-031-015

Fasi ripristino completo ②
zoccolatura intonaci ESTERNI
D.0012.0008.0002
EN.033-028-029-031-015

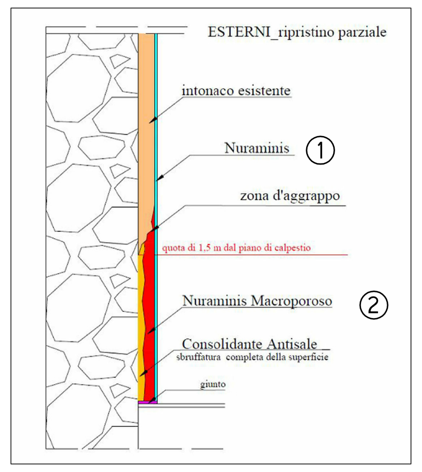

Fasi ripristino completo ③
zoccolatura intonaci INTERNI
D.0012.0008.0002
EN.028-030-032

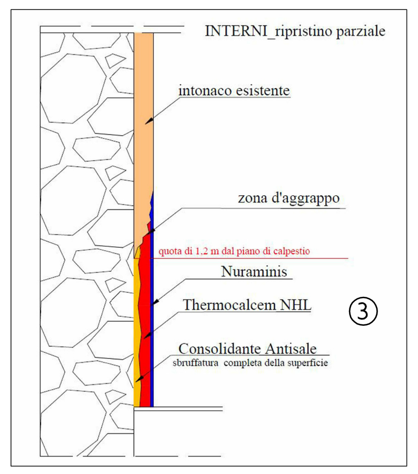

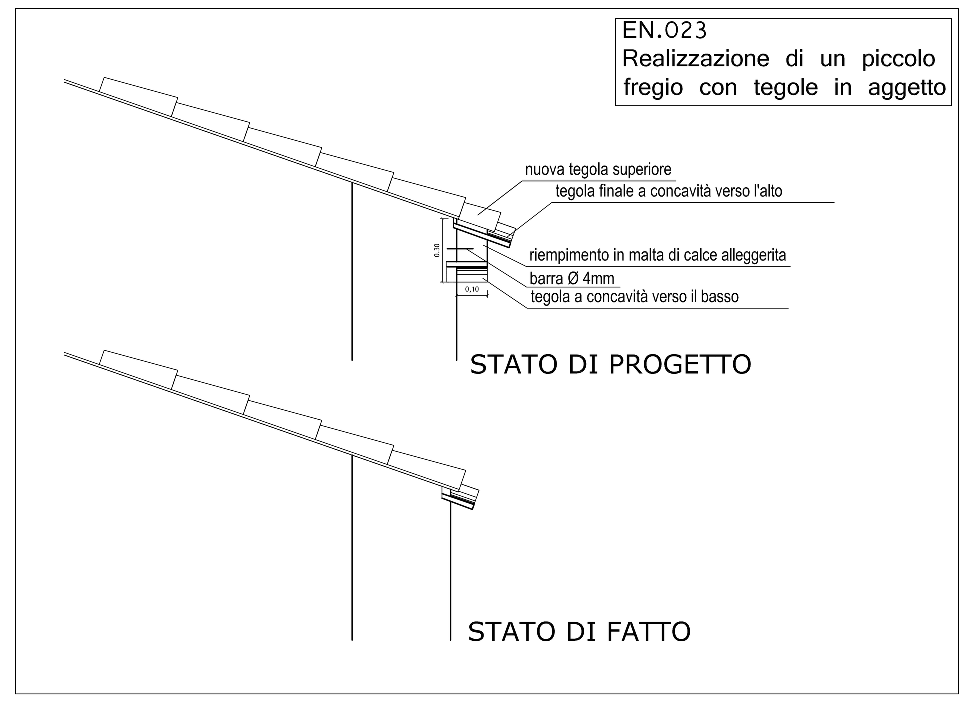

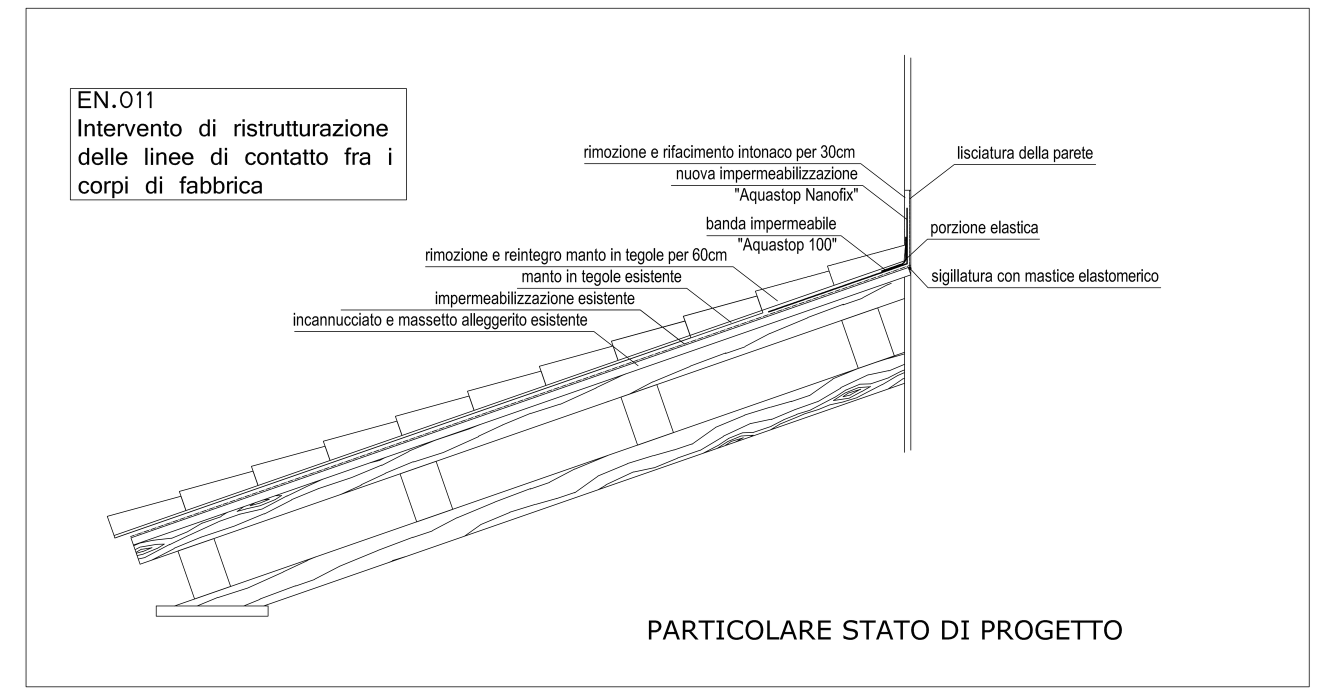

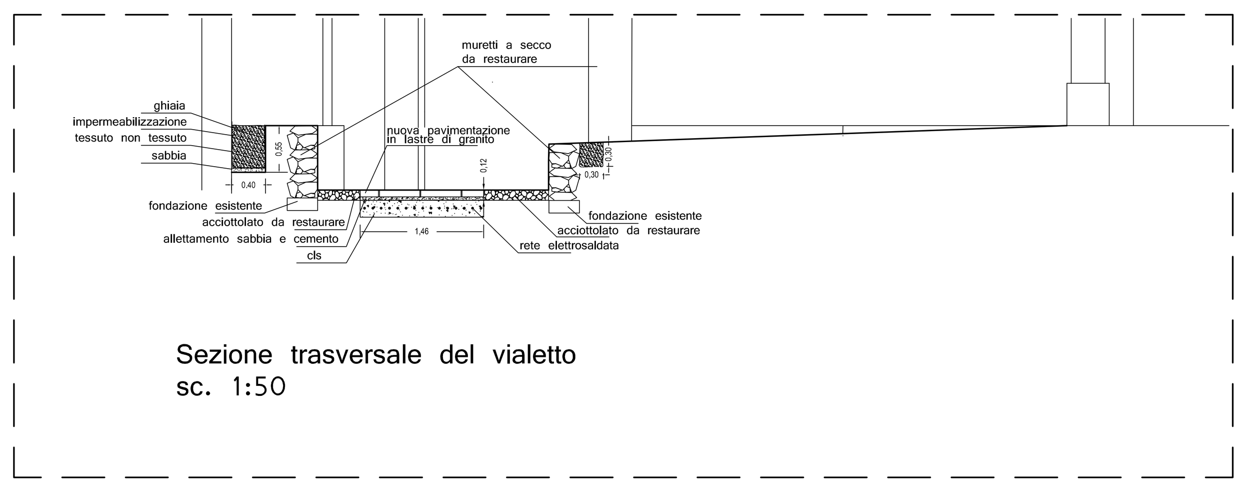

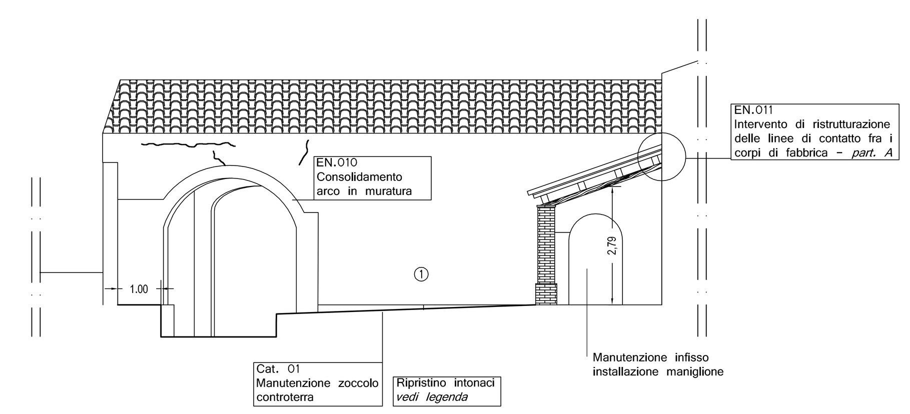

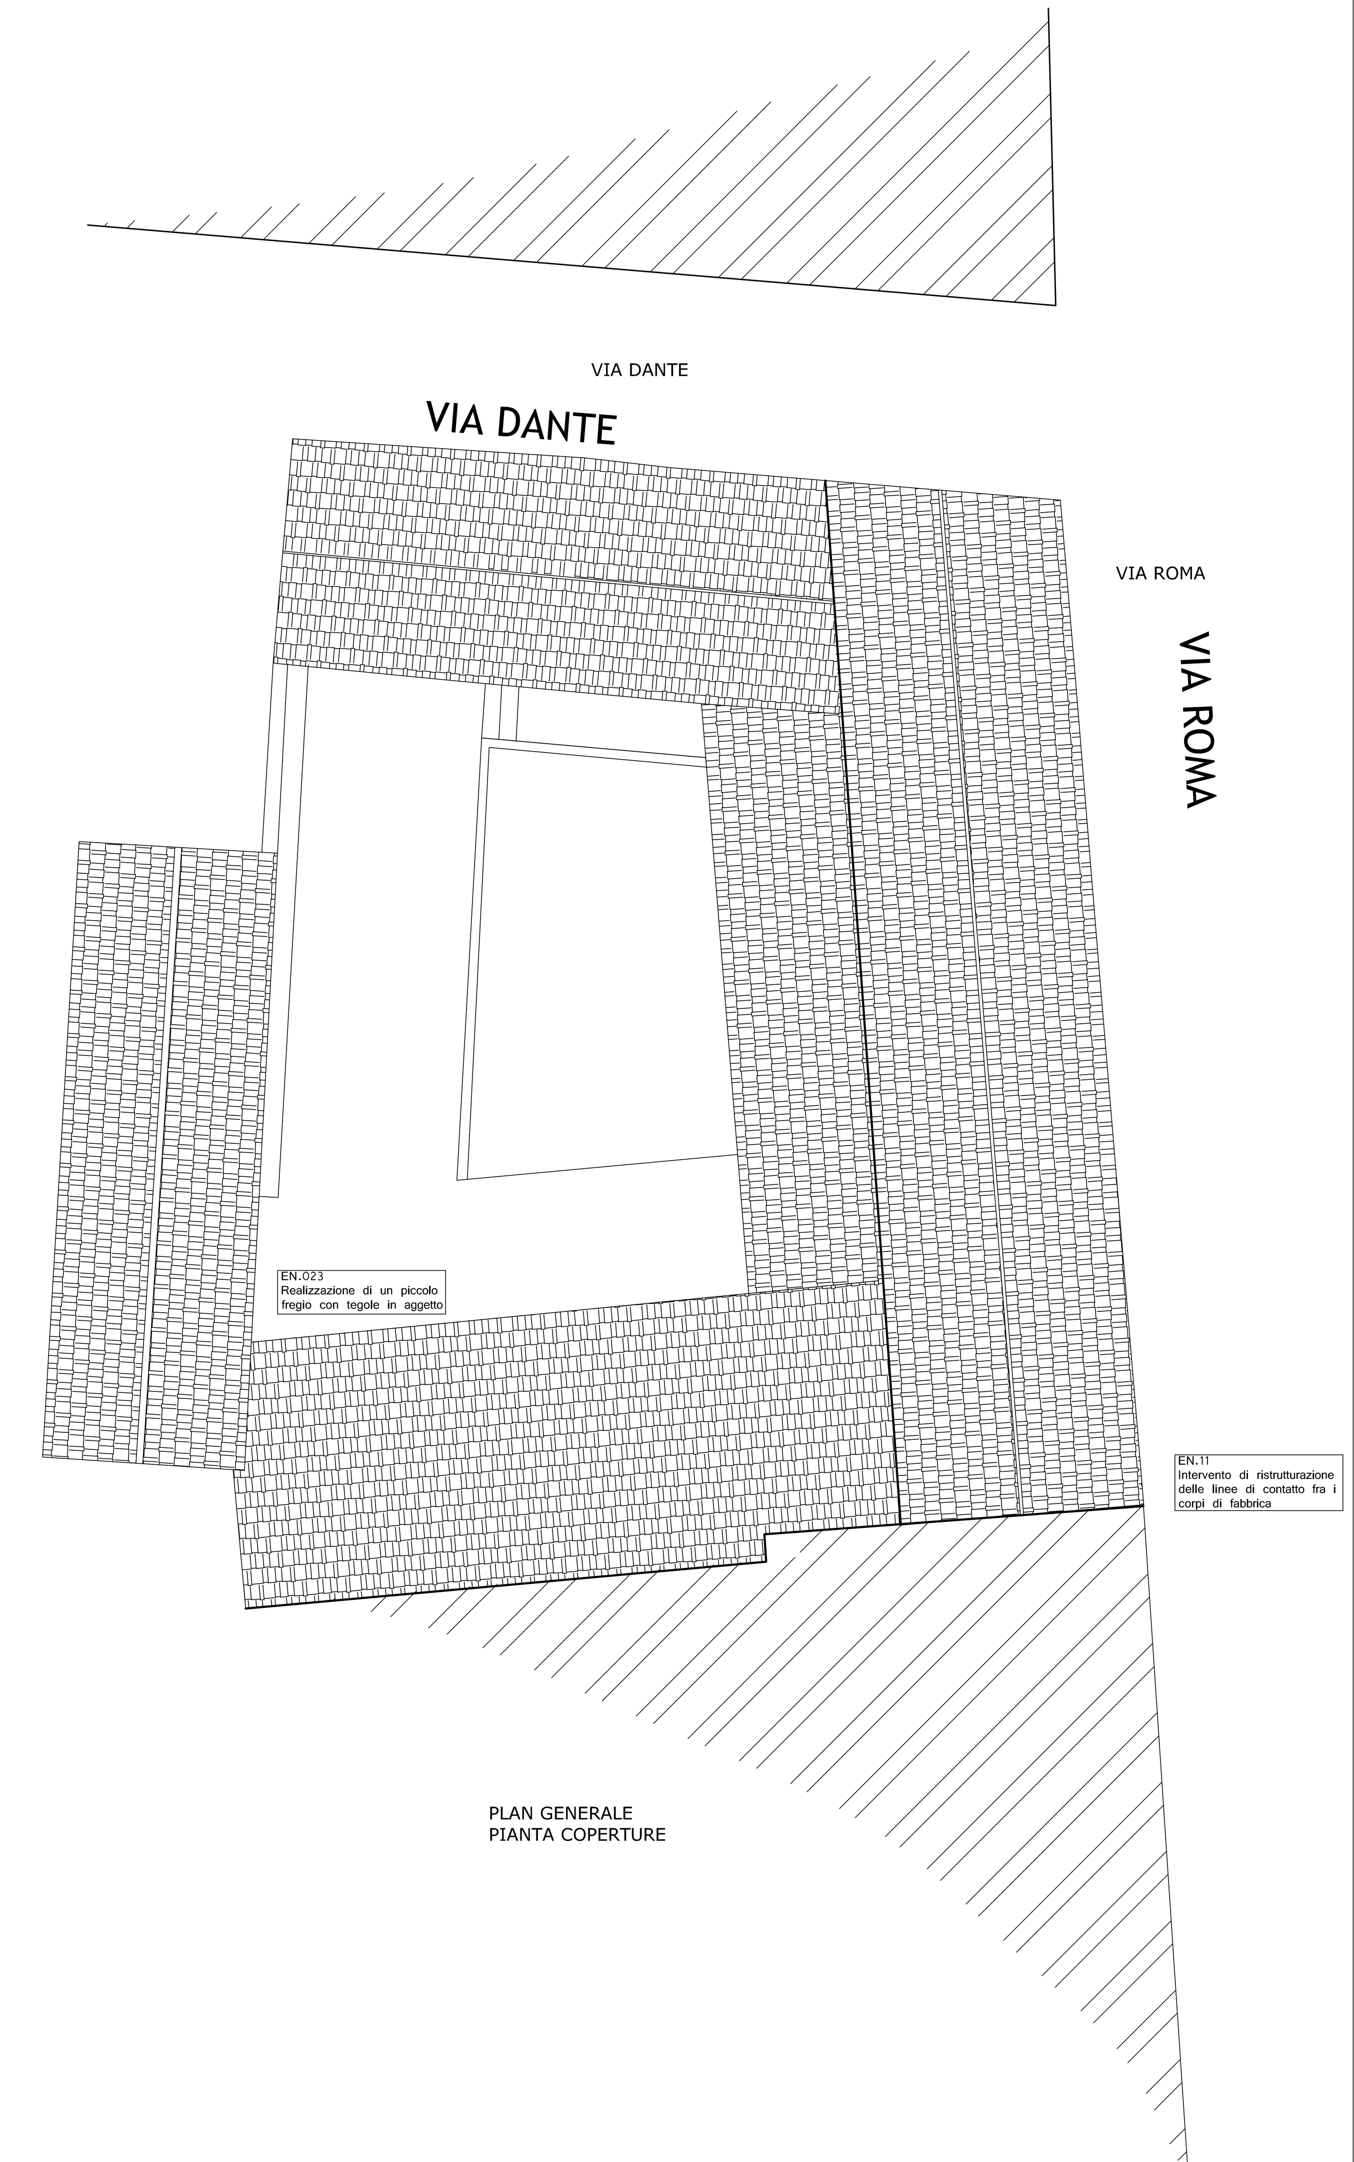

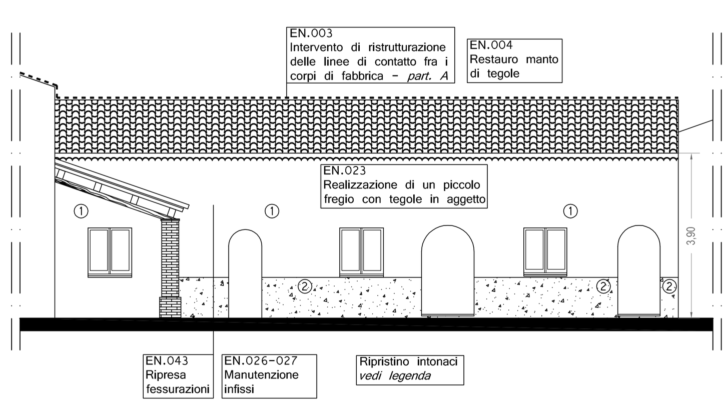

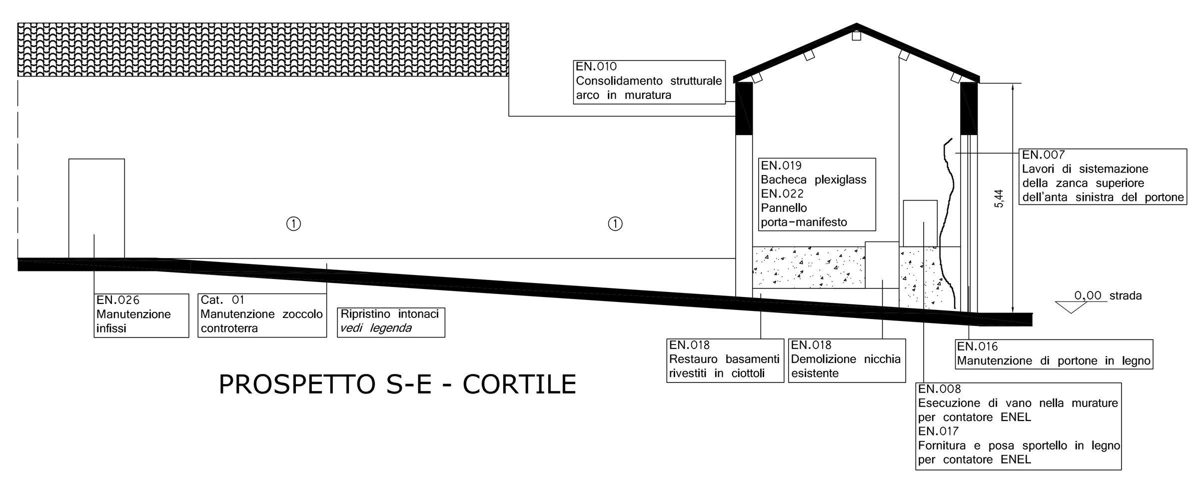

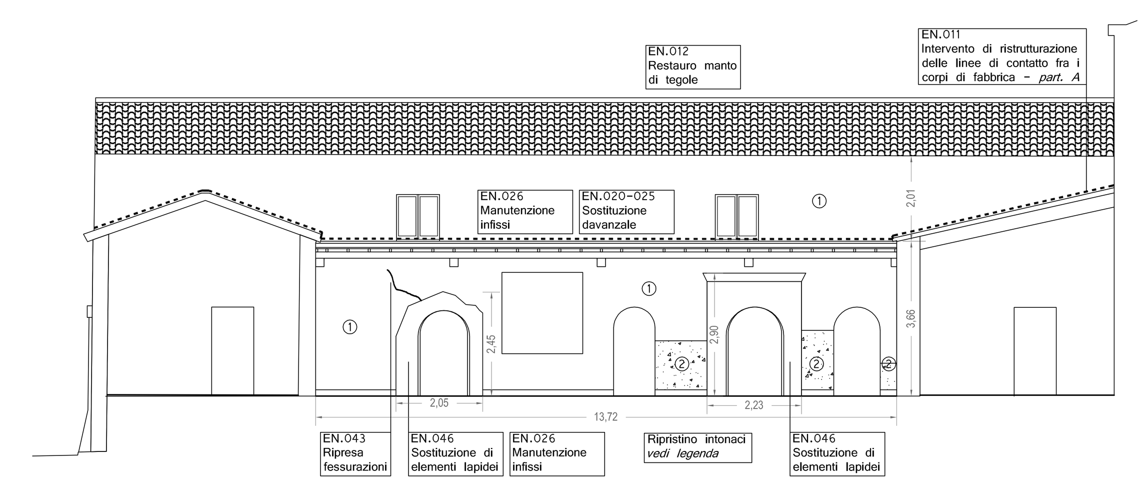

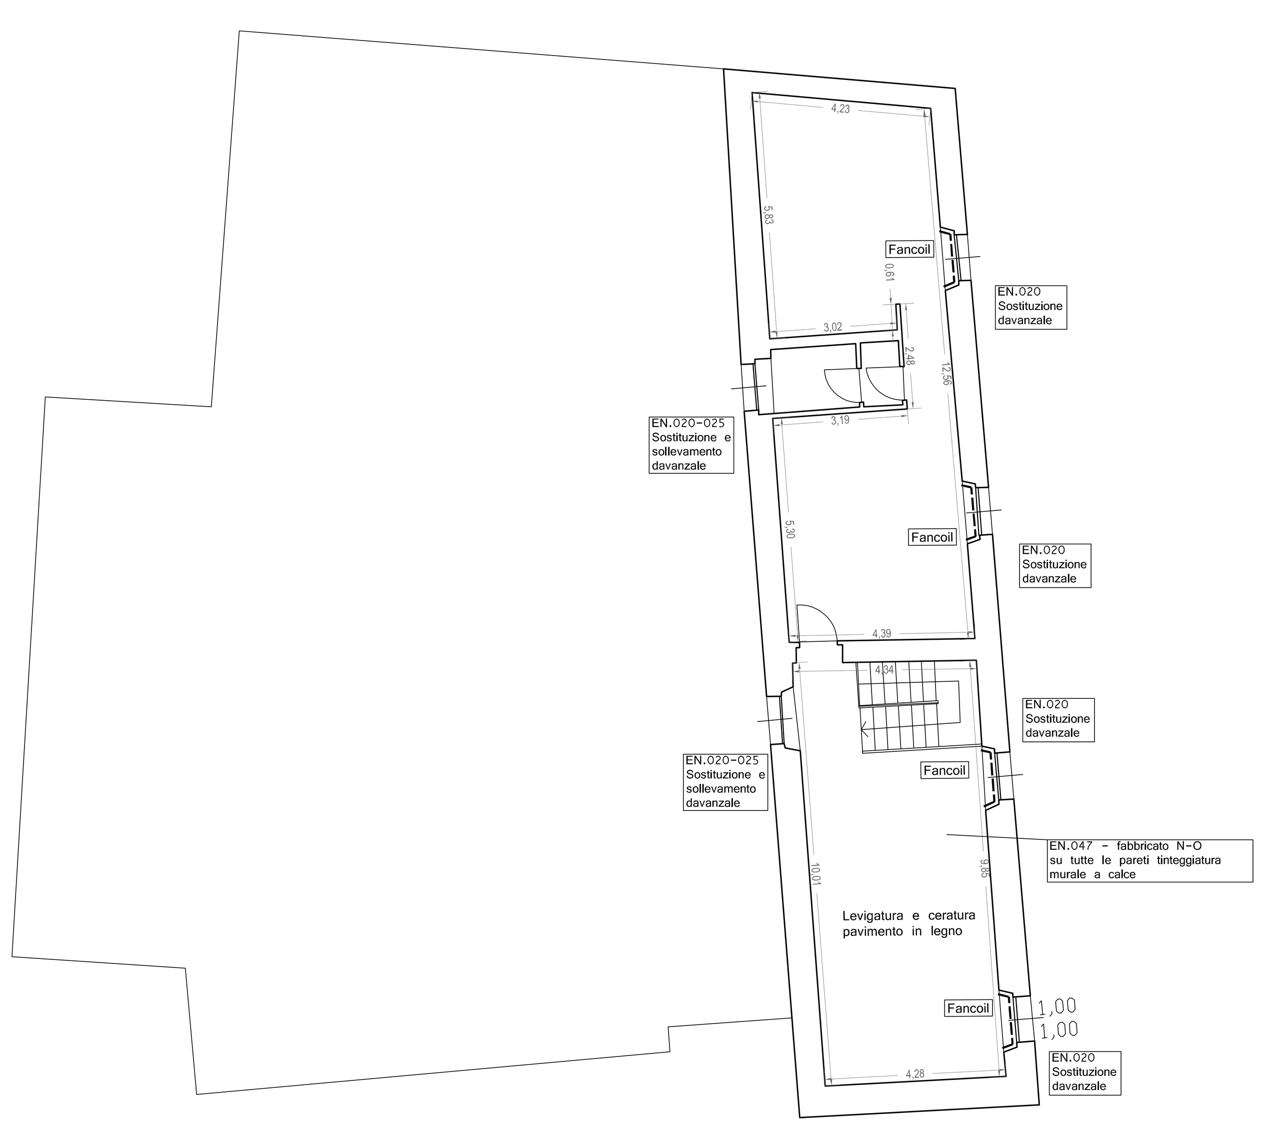

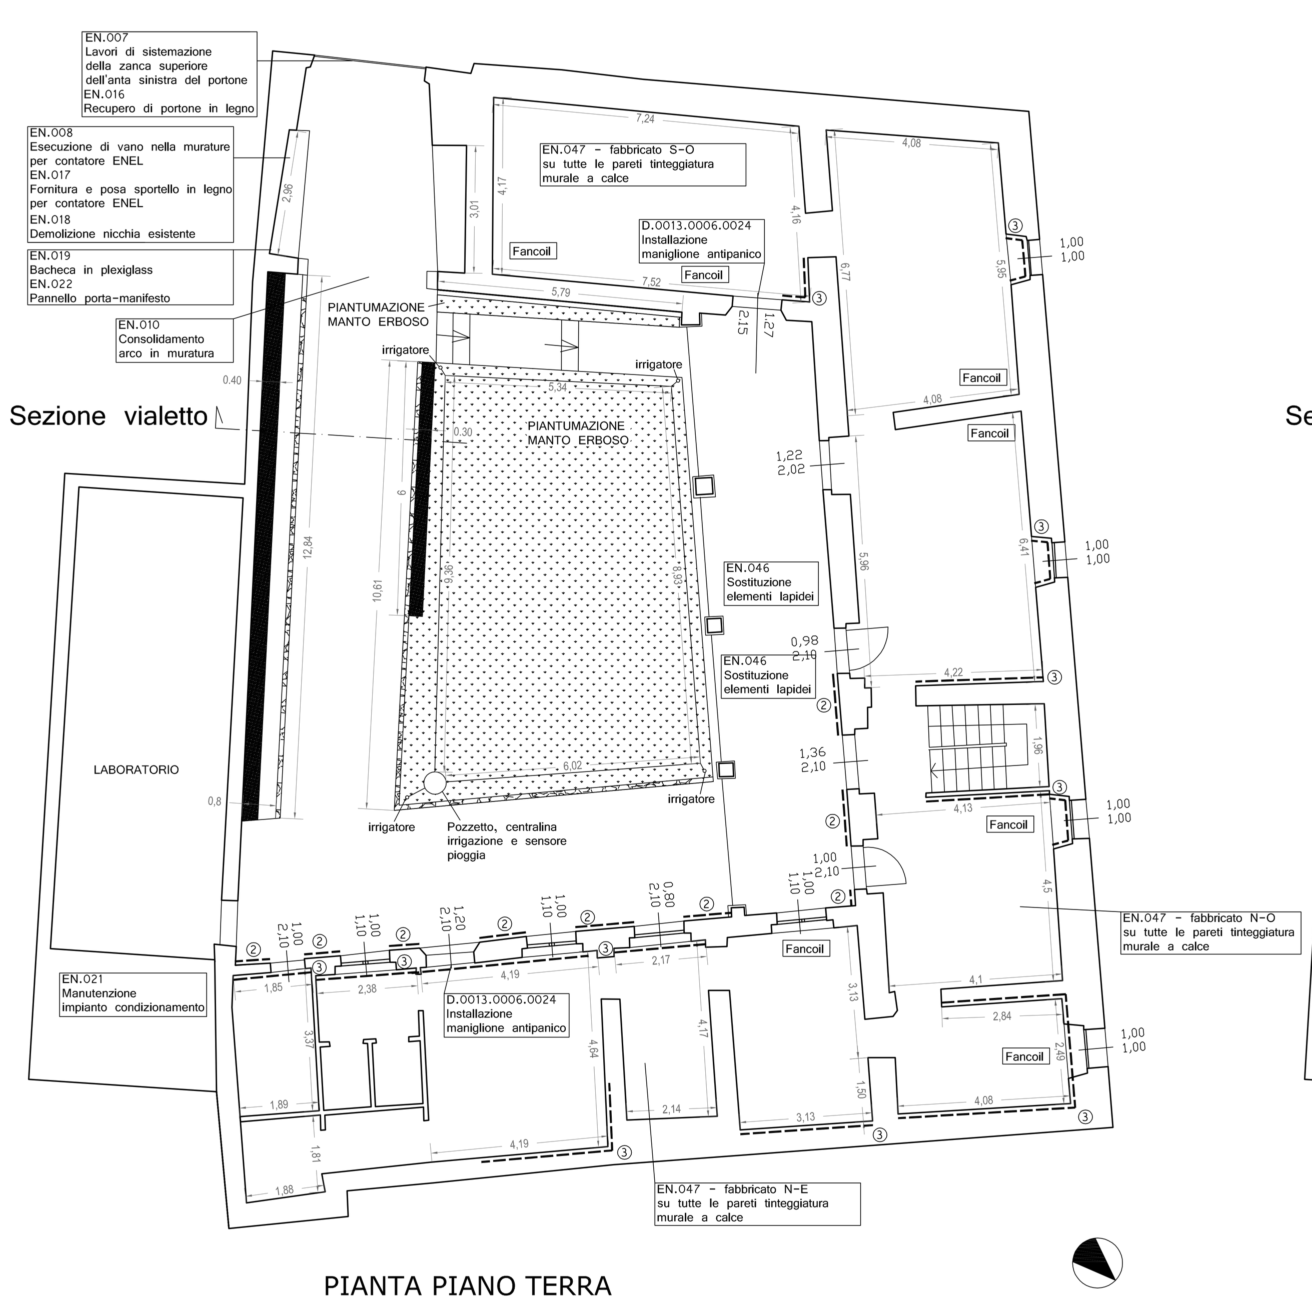

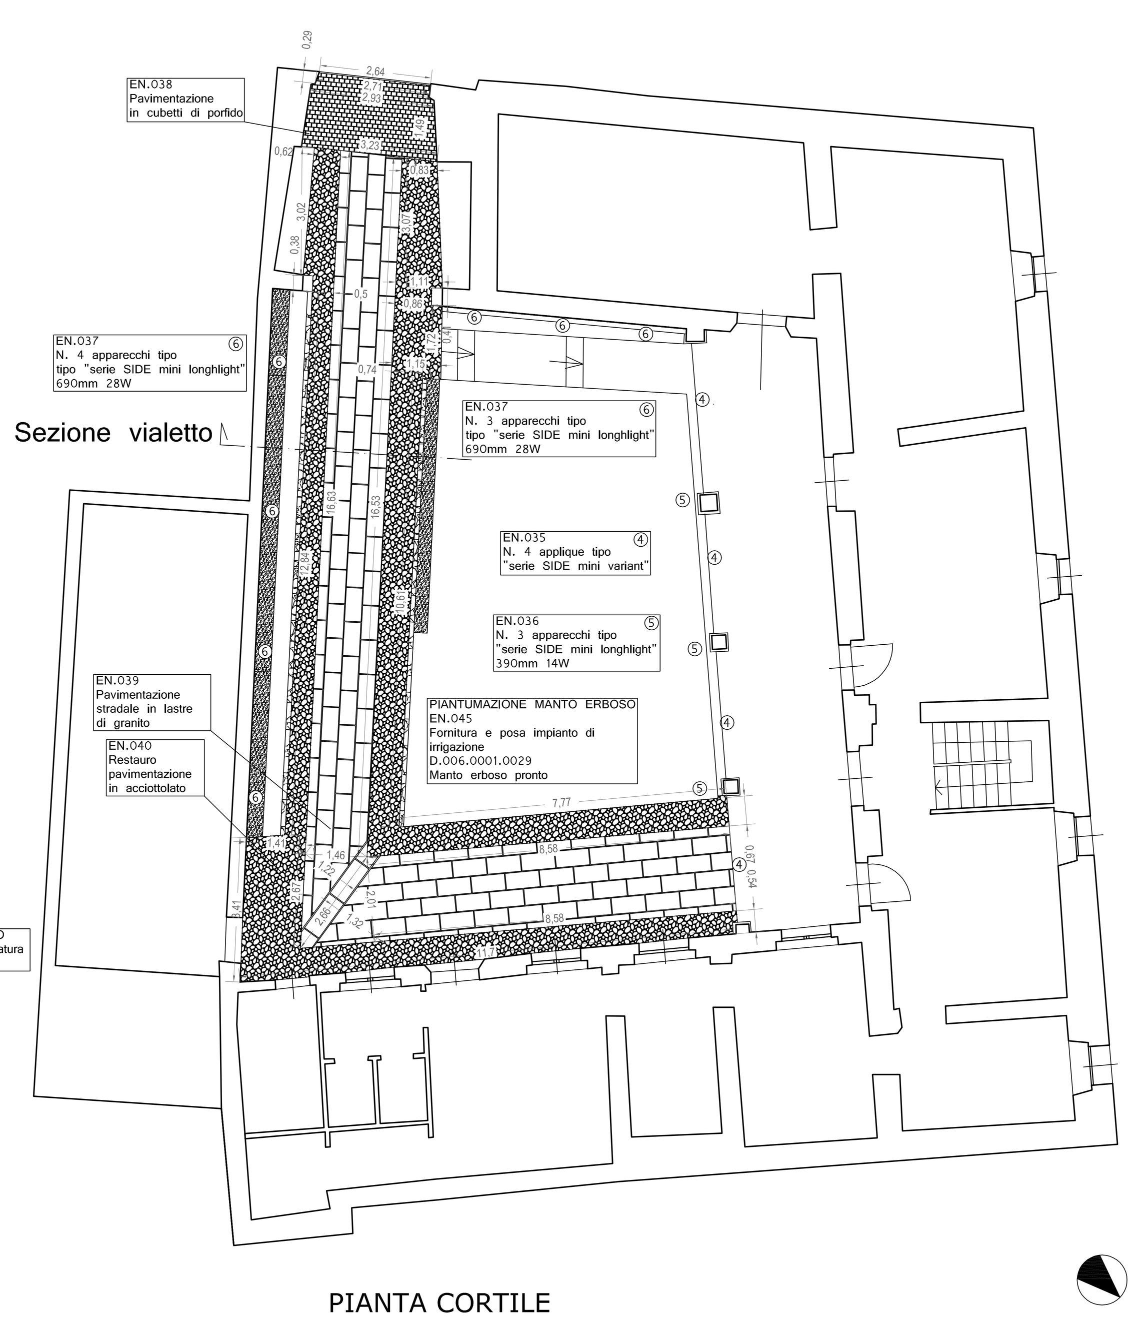

Comune di Selargius
Provincia di Cagliari

Manutenzione e recupero delle Carceri Aragonesi da destinare a Museo Archeologico. V Lotto

PROGETTO
DEFINITIVO/ESECUTIVO

Tav. n. **3**

Oggetto
PIANTE-SEZIONI-PROSPETTI PARTICOLARI

data: 14/05/2015

Il Progettista
Arch. Ennio Strati

Collaboratore
Ing. Alessandro Marras