


- POZZETTO FOGNARIO ACQUE REFLUE (NERE)
- CADITOIA 45x45 ACQUE METEORICHE (BIANCHE)
- CADITOIA 70x70 ACQUE METEORICHE (BIANCHE)
- RETE INTERNA ACQUE BIANCHE PVC SN2 (Ø VARLAB.)
- ALLACCIO RETE PUBBLICA ACQUE BIANCHE PVC SN2 (Ø 315 mm)
- RETE INTERNA ACQUE NERE PVC SN2 (Ø VARLAB.)
- ALLACCIO RETE PUBBLICA ACQUE BIANCHE PVC SN2 (Ø 315 mm)
- RETE IDRICA ESISTENTE VIA ROMA DN 150
- RETE IDRICA ALIMENTAZIONE CIMITERO DN 60
- RETE ILLUMINAZIONE PUBBLICA (INTERNA CIMITERO)

- TOMBE A TERRA
- CAMPO DI ROTAZIONE
- TOMBE LIBERE
- LOCULI
- LOCULI DI IMMINENTE REALIZZAZIONE
- OSSARI - CINEFARI
- OSSARIO COMUNE
- CAPPELLE PRIVATE
- MONUMENTO A. PIBIRI
- CAPORALMAGGIORE
- BRIGATA SASSARI
- CAPPELLA DI SANTA MARIA
- UFFICI
- CAMERA MORTUARIA
- DEPOSITI
- SERVIZI IGIENICI
- APPROVVIGIONAMENTO IDRICO
- POZZO
- AREE COPERTE
- AREE VERDI
- PARCHEGGI
- PANCHINE

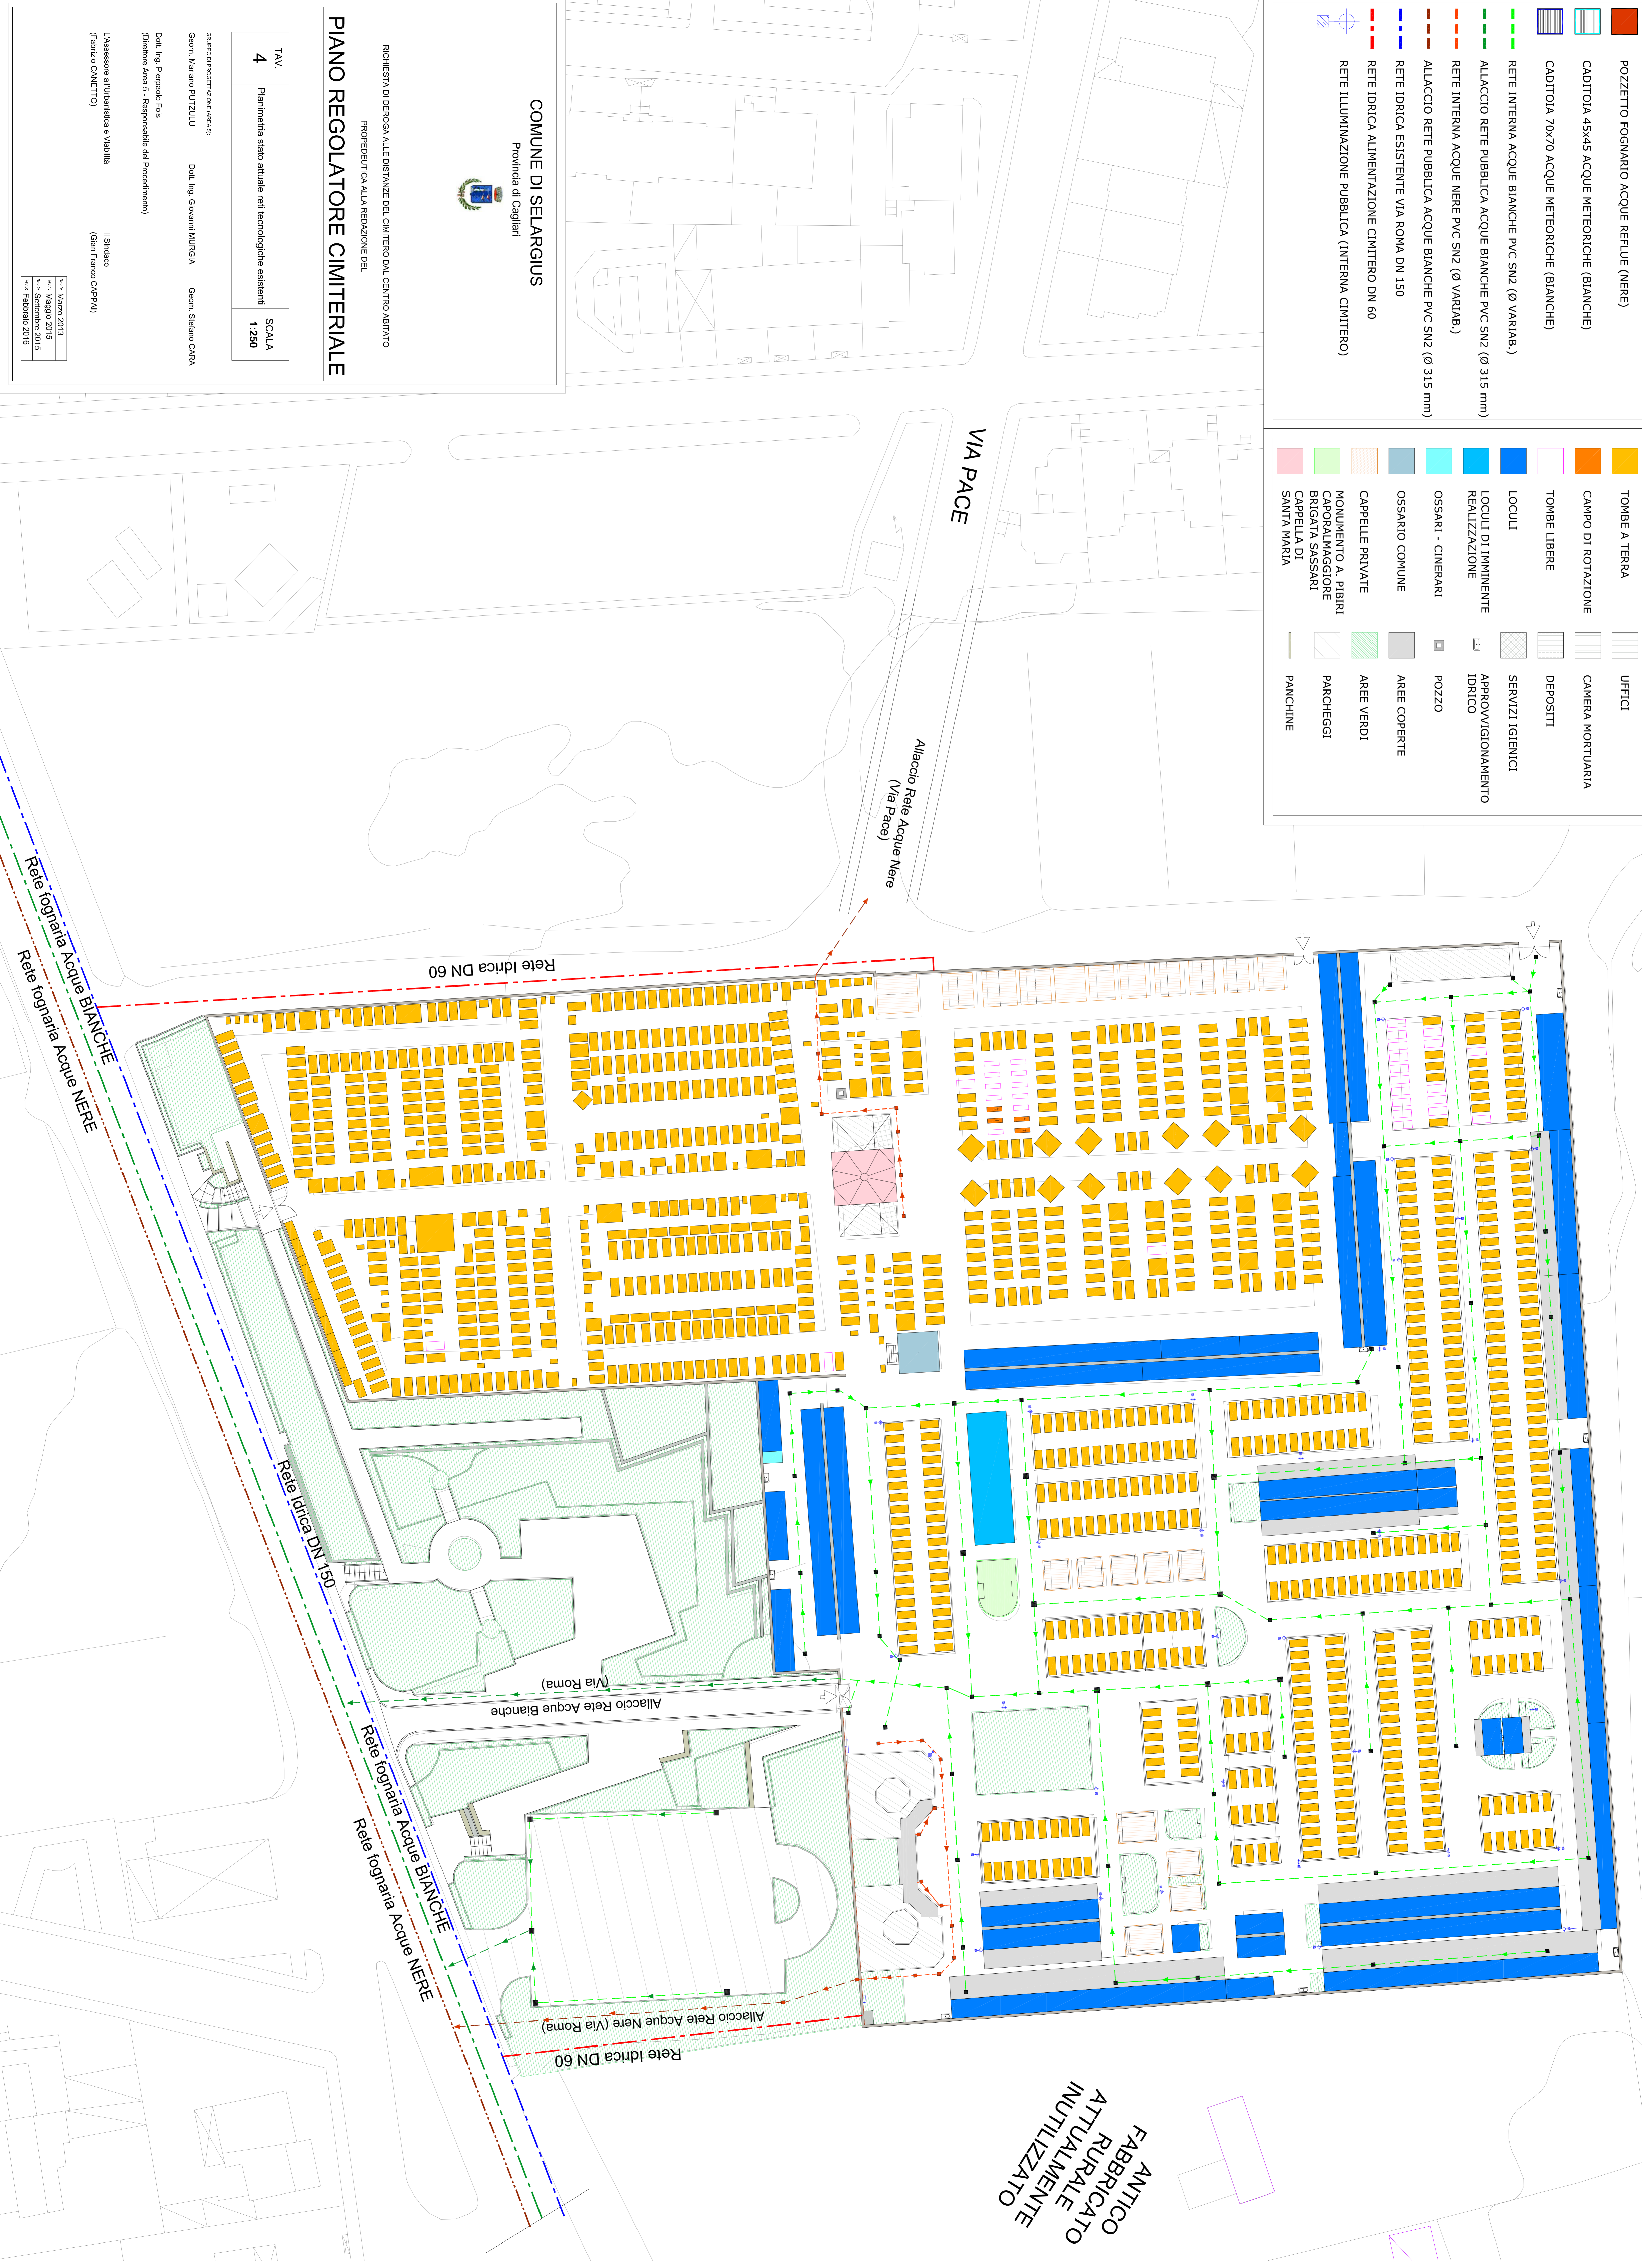

COMUNE DI SELARGIUS



RICHIESTA DI DEROGA ALLE DISTANZE DEL CIMITERO DAL CENTRO ABITATO
 PROPEDEUTICA ALLA REDAZIONE DEL

PIANO REGOLATORE CIMITERIALE

TAV.	4	SCALA	1:250
Planimetria stato attuale reti tecnologiche esistenti			

GRUPPO DI PROIEZIONE AREA 15
 Geom. Mariano PUTZU
 Dott. Ing. Giovanni MURUGA
 Geom. Stefano CUNA
 Dott. Ing. Pierpaolo Foa
 (Direttore Area 5 - Responsabile del Procedimento)
 L'Assessore all'Urbanistica e Viabilità
 (Fabrizio CANETTO)
 Il Sindaco
 (Gian Franco CAPPAI)
 Data: Marzo 2015
 Data: Marzo 2015
 Data: Settembre 2015
 Data: Febbraio 2016